

919

OKRESNÝ ÚRAD PREŠOV

odbor výstavby a bytovej politiky

Námestie mieru 3, 080 01 Prešov

Podľa rozdeľovníka

Váš list číslo/zo dňa

Naše číslo

OU-PO-OVBP2-2017/4091/82932

Vybavuje

Ing. arch. Vladimír Želinský

Prešov

21.08.2017

Vec

Žiadosť o vyvesenie rozhodnutia na úradnej tabuli

V prílohe listu Vám Okresný úrad Prešov, odbor výstavby a bytovej politiky, oddelenie štátnej stavebnej správy zasiela rozhodnutie č. OU-PO-OVBP2-2017/4091/81963/ŠSS-ZV zo dňa 21.08.2017 so žiadosťou o jeho vyvesenie na úradnej a oznamovacej tabuli obce a na internete po dobu 15 dní od jeho doručenia v súlade s § 26 zákona č. 71/1967 Zb. o správnom konaní.

Po uplynutí stanovenej lehoty žiadame potvrdiť údaje o vyvesení a zvesení s tým, aby rozhodnutie bolo vrátené Okresnému úradu Prešov, odboru výstavby a bytovej politiky, oddeleniu štátnej stavebnej správy.

Okresný úrad Prešov
odbor výstavby a bytovej politiky
Námestie mieru 3
081 92 Prešov

Ing. Andrea Marcinková
vedúca odboru

Prílohy

- rozhodnutie č. OU-PO-OVBP2-2017/4091/81963/ŠSS-ZV zo dňa 21.08.2017
- situácia stavby M 1:250 000

Doručí sa

01. Obecný úrad Palota, Palota 45, 068 01 Medzilaborce
02. Obecný úrad Výrava 100, 067 16 Výrava
03. Obecný úrad Svetlice 60, pošta 067 16 Výrava
04. Obecný úrad Čabalovce 74, 067 17 Čabalovce
05. Obec Zbojné 5, pošta 067 13 Rokytov pri Humennom
06. Obecný úrad Rokytov pri Humennom 151, 067 13 Rokytov pri Humennom
07. Obecný úrad Jabloň 75, 067 13 Rokytov pri Humennom
08. Obecný úrad Koškovce 11, 067 12 Koškovce
09. Obecný úrad Hankovce 117, 067 12 Hankovce
10. Obecný úrad Zbudské Dlhé, Zbudské Dlhé 90, 067 12 Koškovce

Formulár

Dátum: 24.08.2017

62 696

Ex. číslo: 62 696

Prílohy: počet 1, Zist. prednostu, Útv. hlav. kontr., Útv. prílohy, Ref. personálny

Ref. kom. PaK, Útv. prednostu, Odb. finančný, Odb. škol. a šp., Odb. výstavby

Odb. hosp. a maj., Ref. právny, Odb. inf. a grantov, Odb. organizácia, Odb. soc. vecí, Inšp.



OKRESNÝ
ÚRAD
PREŠOV

Telefón

+421/51/708 24 45
+421/51/708 23 82

Fax

+421/51/773 26 63

E-mail

Vladimir.Zelinsky@minv.sk

Internet

www.minv.sk



OKRESNÝ
ÚRAD
PREŠOV

odbor výstavby a bytovej politiky

Námestie mieru 3, 080 01 Prešov

Číslo: OU-PO-OVBP2-2017/4091/81963/ŠSS-ZV

V Prešove 21.08.2017

VEREJNÁ VYHLÁŠKA

ROZHODNUTIE

Okresný úrad Prešov, odbor výstavby a bytovej politiky, oddelenie štátnej stavebnej správy, ako príslušný stavebný úrad podľa § 117b v spojení s § 119 ods. 2 zákona č. 50/1976 Zb. o územnom plánovaní a stavebnom poriadku (stavebný zákon) v znení neskorších predpisov (ďalej len stavebný úrad), na základe návrhu spoločnosti eustream, a.s., so sídlom Votrubova 11/A, 821 09 Bratislava, č. 41/TAIR-KS/2016 zo dňa 08.12.2016, na vydanie územného rozhodnutia o umiestnení stavby „Prepojovací plynovod Poľsko - Slovensko“, preskúšaním predložený návrh podľa § 37 stavebného zákona a po prejednaní veci s dotknutými orgánmi a účastníkmi konania na ústnom pojednávaní dňa 02.08.2017, vydáva podľa § 39, § 39a stavebného zákona a podľa § 4 vyhlášky MŽP SR č. 453/2000 Z.z., ktorou sa vykonávajú niektoré ustanovenia stavebného zákona, pre navrhovateľa:

eustream, a.s., so sídlom Votrubova 11/A, 821 09 Bratislava (ďalej len navrhovateľ)

ROZHODNUTIE O UMIESTNENÍ STAVBY „Prepojovací plynovod Poľsko - Slovensko“

Stavba je umiestnená na pozemkoch Prešovského kraja v katastrálnych územiach Palota, Čabalovce, Výrava, Svetlice, Zbojné, Rokyty pri Humennom, Jablňoň, Zbudské Dlhé, Koškovce, Hankovce, Ľubiša, Veľkopole, Uďavské, Kochanovce nad Laborcom, Lackovce, Hažín nad Cirochou, Kamiénka, Píťče, Chlmec a na pozemkoch Košického kraja v katastrálnych územiach Oreské, Staré, Nacina Ves, Petrovce nad Laborcom, Topoľany, Suché, Pozdišovce, Močarany, Šamudovce, Vrbnica, Lastomír, Žbince, Sliepčkovce, Budkovce, Drahňov, Vojany, Krišovská Liesková, Čičarovce, Veľké Kápušany, podľa situáčných výkresov dokumentácie pre územné rozhodnutie č. výkresu J171-GOT-LCG-PL-ALS-SK-3005 až 3021, Situácia plynovodu a optického kábla č. 1 až 17 v m 1 : 10 000 a č. výkresu J171-GOT-KSN-GE-DWG-SK-3002, celková situácia KS01 v m 1 : 1 000 vypracovanej projektovou spoločnosťou ILF Beratende Ingenieure GmbH, s.r.o., so sídlom Werner-Eckert-Strasse 7, 818 29 Munich, Germany a subdodávateľom projektových prác spoločnosťou GasOil Technology, a.s., so sídlom Námestie sv. Egídia 40/93, 058 01 Poprad. Prehľadná situácia celej trasy v mierke 1 : 250 000, je neoddeliteľnou súčasťou tohto rozhodnutia.

I. POPIS STAVBY:

V dôsledku meniacich sa podmienok pre dopravu zemného plynu (ZP) do Európy je nutné zabezpečiť diverzifikáciu dodávok a prepravy ZP aj na území Slovenskej republiky

(SR) a preto prevádzkovateľ prepravnej sústavy – spoločnosť eustream, a. s. pripravuje nový prepojovací plynovod Poľsko (PL) – Slovensko (SK), ktorý umožní obojsmernú prepravu ZP do/z Poľskej republiky (PR).

Ide o projekt so zásadným významom nielen pre SR, ale aj pre celý región strednej a východnej Európy a Európsku úniu (EÚ). Projekt zabezpečí chýbajúce plynárenské prepojenie medzi Slovenskom a Poľskom, a tým prispieje k diverzifikácii zdrojov a prepravných trás ZP. Prepojovací plynovod Poľsko - Slovensko je súčasťou tzv. severojužného plynárenského koridoru v regióne strednej a východnej Európy, ktorý prepája LNG terminály (terminály pre skvapalnený plyn) v Poľsku a Chorvátsku a výrazne posilní bezpečnosť dodávok ZP v regióne. Európsky význam projektu bol potvrdený aj jeho zaradením do zoznamu tzv. projektov spoločného záujmu PCI, t.j. projektov s prioritným štatutom. PCI (Project of common interest) znamená projekt, ktorý je potrebný na realizáciu prioritných koridorov v oblasti energetickej infraštruktúry EÚ, a ktorý má nárok na spolufinancovanie a podporu z európskych zdrojov. V roku 2013 bola podpísaná Dohoda medzi vládou Slovenskej republiky a vládou Poľskej republiky o spolupráci pri realizácii projektu plynovodu spájajúceho poľskú prepravnú sieť a slovenskú prepravnú sieť. Projekt prešiel procesmi verejného prerokovania a posúdenia vplyvu na životné prostredie v zmysle zákona č. 24/2006 Z. z. o posudzovaní vplyvov na životné prostredie a o zmene a doplnení niektorých zákonov. Na základe výsledkov posúdenia bolo Ministerstvom životného prostredia Slovenskej republiky v roku 2016 vydané Záverečné stanovisko navrhovanej činnosti pod č. 1632/16-3/4/mi s určením odporúčania výsledného variantu trasy.

Trasa plynovodu sa začína na poľskom území v existujúcom plynovodnom uzle a pri podzemnom zásobníku Strachocina a štátnu hranicu so Slovenskom kríži v oblasti Lupkovského priesmyku. Dĺžka plynovodu na území PR je cca 59 km a na území SR je cca 103 km a povedie cez dva kraje, Prešovský a Košický. Zakončená bude v areáli existujúcej kompresorovej stanice 01 Veľké Kápušany.

Predmetom stavby je vybudovanie nového obojsmerného vysokotlakového medzištátneho plynovodného prepojenia medzi Slovenskom a Poľskom.

Stavba ako celok je koncepcne rozdelená na dva samostatné súvisiace celky – „Liniovú časť (LČ)“ a „Kompresorovú stanicu“ (KS).

Liniová časť je následne ešte rozdelená na dve časti – LČ1, ktorá predstavuje úsek plynovodu od bodu prechodu na hranici PL-SK po hranicu objektu TU43 Chlmec, súčasťou ktorej sú aj objekty hraničnej preberacej stanice (HPS) Výrava a trasového uzáveru (TU44) Hankovce a LČ2, ktorá predstavuje úsek plynovodu od TU43 Chlmec po napojenie na vstupno-výstupný objekt KS01 vo Veľkých Kápušanoch, súčasťou ktorej sú aj objekty TU43 Chlmec a TU42 Šamudovce.

Predkladaná projektová dokumentácia k územnému konaniu rieši samostatný celok stavby LČ a KS.

Bod napojenia plynovodu na poľskú časť plynovodu

Po stretnutí zástupcov spoločnosti eustream, a.s. so zástupcami spoločnosti GAZ-SYSTEM S.A. (poľský prevádzkovateľ prepravnej sústavy) a obilničky možných miest bodov napojenia bol stanovený ako definitívny hraničný bod napojenia:

dohodnuté súradnice bodu napojenia (JTSK):
súradnica X 1 183 989,32
súradnica Y 203 560,05
dohodnuté GPS súradnice bodu napojenia:
súradnica N 49°14'31,34405"
súradnica E 22°02'05,71479"

obojismerné

čistiace komory v areáli HPS
jedna v smere HPS - PL
jedna v smere HPS - Veľké Kapušany
čistiaca komora v areáli KS01 V. Kapušany
počet trasových uzáverov
TU42 Šamudovce
TU43 Chlmec
TU44 Hankovce

obojismerná
3

III. MIESTO STAVBY:

Kraj: Prešovský
Okres: Medzilaborce, Humenné
Katastrálne územie: Palota, Výrava, Čabalovce, Svetlice, Zbojné, Rokytov pri Humennom, Jablón, Zbudské Dlhé, Koškovce, Hankovce, Ľubiša, Veľopolie, Udavské, Kochanovce nad Laborcom, Lackovce, Hažin nad Cirochou, Kamienska, Ptičie, Chlmec
Kraj: Košický
Okres: Michalovce
Katastrálne územie: Oreské, Staré, Nacina Ves, Petrovce nad Laborcom, Topoľany, Suché, Pozdišovce, Močarany, Šamudovce, Vrbnica, Lastomir, Žbince, Sliepkovce, Budkovce, Drahtov, Vojany, Krišovská Liesková, Čičarovce, Veľké Kapušany

IV. TERMÍNY:

	Termín realizácie	
Priprava stavby	07/2014	02/2018
Odovzdanie stavenisk	08/2018	10/2018
Dodávka zariadení	12/2018	04/2019
Realizácia stavby LČ1	08/2018	10/2020
Realizácia stavby LČ2	08/2018	10/2020
Realizácia HPS	10/2018	10/2020
Realizácia technologických úprav KS 01	03/2019	10/2020
Odovzdávanie / preberacie konanie	10/2020	11/2020
Uvedenie stavby do prevádzky	11/2020	12/2020

Po výstavbe a komplexných skúškach bude plynovod vybudovaný na slovenskom území, napojený na plynovod vybudovaný na poľskom území potrubným medzikusom, spojeným garančnými zvarmi.

Popis územia navrhovaného pre umiestnenie stavby:

Začiatok trasy plynovodu, miesto prechodu štátnej hranice PL/SK, sa nachádza severne nad obcou Výrava v Lupkovskom priesmyku, južne od tunela železničnej trate Ľupków - Medzilaborce. Odtiaľ vedie trasa plynovodu prevažne južným smerom údolím riečky Výrava, kde križuje št. cestu III/3867 ako aj št. cestu II/567. Trasa vedie južne v súbehu s touto cestou, pričom obchádza obec Výrava zo severo-východnej strany, obec Svetlice zo západnej strany, obec Zbojné a Rokytov pri Humennom z východnej strany, ďalej vedie k obci Jablón, nad ktorou sa lomi a prechádza na druhú stranu št. cesty III/3846. Po križovaní št. cesty sa trasa plynovodu lomi juho-západným smerom. Pod obcou Zbudské Dlhé križuje št. cestu II/559, rieku Laborec, železničnú trať Humenné - Medzilaborce, obchádzajúc obce Koškovce, Hankovce, Ľubiša a Veľopolie - zo západnej strany, vedie k obci Udavské. Západne od obce Ľubiša - trasa plynovodu križuje št. cestu III/3843 a lomi sa východným smerom, križuje št. cestu II/559, železničnú trať Humenné - Medzilaborce, lomi sa juhovýchodným smerom a križuje rieku Laborec a št. cestu III/3839 a znova sa lomi južným smerom. Obchádzajúc obec Kochanovce z východnej strany a obec Lackovce zo severo-východnej strany, vedie trasa plynovodu k obci Hažin nad Cirochou, ktorú obchádza z východnej strany. Pred obcou križuje železničnú trať Humenné - Snina, št. cestu I/74 a križujúci horský masív Drieňová nad obcou Kamienska, vedie obľútkom južne popod obec Ptičie, križuje št. cestu III/3832, vedie západne k obci Chlmec, ktorú obchádza zo severo-západnej strany. Trasa plynovodu pokračuje cez horský masív Uhliská juho-západným smerom, obchádzajúc obec Oreské zo severo-západnej strany, obec Staré z južnej strany a obec Nacina Ves z východnej strany k obci Petrovce nad Laborcom, pričom križuje št. cestu III/3741, rieku Laborec, št. cestu I/18 a železničnú trať Humenné - Michalovce. Obchádzajúc obec Suché z východnej strany, pokračuje trasa plynovodu južným smerom, križuje št. cestu III/3732, obec Pozdišovce obchádza z východnej strany a mesto Michalovce zo západnej strany. Po križovaní št. cesty I/19 trasa plynovodu križuje železničnú trať Trebišov - Michalovce, obchádza obec Šamudovce zo západnej strany, lomi sa juhovýchodným smerom a vedie k obci Sliepkovce - Budkovce št. cestu III/3744, medzi Vrbnica št. cestu III/3772, východne od Drahtova rieku Laborec, medzi obcami Stretavka - Drahtov št. cestu III/3772, východne od Drahtova rieku Laborec, medzi obcami Vojany a Veľké Kapušany št. cestu III/3761, železničnú trať Vojany - Veľké Kapušany, širokorozhodnú železničnú trať Vojany - Veľké Kapušany zo západnej strany a obec Čičarovce z východnej strany a po križovaní št. cesty III/3755 sa lomi východným smerom a križuje št. cestu II/555 a vchádza do areálu existujúcej KS01 Veľké Kapušany.

II. ZÁKLADNÉ ÚDAJE CHARAKTERIZUJÚCE STAVBU:

Údaje o prevádzke a kapacite stavby
Kapacitne je stavba dimenzovaná tak, aby všetky zadefinované prevádzkové stavy boli splnené:

menovitý priemer plynovodu	DN 1000
maximálny prevádzkový tlak plynu (MOP)	(MOP _{PLmax}) 8,4 MPa(g)
na území PL	od hranice PL/SK po HPS 8,4 MPa(g)
na území SR	za HPS (MOP _{SKmax}) 7,35 MPa(g)
	4,9 MPa

minimálny prevádzkový pretlak plynu

V. ČLENENIE STAVBY NA PREVÁDZKOVÉ SÚBORY (PS) A STAVEBNÉ OBJEKTY (SO):

Prevádzkové súbory (PS)

LÍNOVÁ ČASŤ

TRASOVÝ UZÁVER - TU42 Šamudovce

PS 421 SRTP na TU42 Šamudovce
PS 422 Prevádzkové rozvody silnoprúdu na TU42 Šamudovce

PS 423 EZS a CCTV na TU42 Šamudovce

PS 424 Prenos údajov na TU42 Šamudovce

TRASOVÝ UZÁVER - TU43 Chlmec

PS 431 SRTP na TU43 Chlmec

PS 432 Prevádzkové rozvody silnoprúdu na TU43 Chlmec

PS 433 EZS a CCTV na TU43 Chlmec

PS 434 Prenos údajov na TU43 Chlmec

TRASOVÝ UZÁVER - TU44 Hankovce

PS 441 SRTP na TU44 Hankovce

PS 442 Prevádzkové rozvody silnoprúdu na TU44 Hankovce

PS 443 EZS a CCTV na TU44 Hankovce

PS 444 Prenos údajov na TU44 Hankovce

NAPOJENIE NA KS 01 VEĽKÉ KAPUŠANY

PS 006 SRTP na KS01

PS 007 Prevádzkové rozvody silnoprúdu na KS01

HRANIČNÁ PREBERACIA STANICA

PS 015 Filtrácia plynu

PS 016 Meranie množstva a regulácia tlaku plynu

PS 017 SRTP

PS 018 Prevádzkové rozvody silnoprúdu

PS 019 EZS a CCTV

PS 020 Prenos údajov

PS 021 Mostový žeriav

PS 022 Náhradný zdroj

PS 023 Čerpacia stanica požiarnej vody

KOMPRESOROVÁ STANICA

PS 080 – Kotlíňa

PS 090 - Stabilné hasiace zariadenie (SHZ)

PS 160 - Vonkajšie potrubné rozvody

PS 161 - Filtrácia a napojenie na líniovú časť

PS 162 - Potrubné rozvody pomocných médií

PS 163 - Preložka existujúcich odtiakovacích komínov E/T hál

PS 170 - Riadiaci systém

PS 171 - Meranie a regulácia (I&C)

PS 172 - Optické rozvody riadiaceho systému

PS 180 - Vzdúchotechnika energetických hál

PS 185 - Vzdúchotechnika kompresorových hál

PS 190 - Náhradný zdroj energie

PS 200 - Rozvodňa NN a prevádzkové rozvody silnoprúdu

PS 202 - Vonkajší rozvod silnoprúdu

PS 205 - Transformačná stanica 110 kV a úprava rozvodne 110 kV

PS 206 - VN rozvodne a VN káblové rozvody

PS 210 - Tlakovzdušná stanica
PS 260 - Systém na detekciu plynu
PS 280 - Prenosové zariadenia
PS 510 - Kompresorová jednotka ES4
PS 610 - Kompresorová jednotka ES5
PS 710 – VN frekvenčné meniče
PS 720 – Katódová ochrana
PS 730 – Staničný varovný systém (WAS)

Stavebné objekty (SO)

LÍNOVÁ ČASŤ

VTL PLYNOVOD DN 1000 - LČ1 - hranica PL/SR - TU43 Chlmec

SO 510 VTL plynovod DN 1000 - LČ1 - hranica PL/SR - TU43 Chlmec

SO 510.1 Zemné práce

SO 510.2 Montážne práce

SO 511 Prechody ciest

SO 512 Prechody železnice - pl. km 37,9

SO 513 Prechod železnice - pl. km 20,9

SO 514 Prechod železnice a cesty - pl. km 29,8

SO 515 Prechody vodných tokov

SO 516 Prechod rieky Výrava a cesty - pl. km 17,8

SO 517 Prechod rieky Laborec a cesty - pl. km 21

SO 518 Prechod rieky Laborec - pl. km 32,1

Náhradná rekultivácia

VTL PLYNOVOD DN 1000 - LČ 2 - hranica TU43 Chlmec - KS01

SO 530 VTL plynovod DN 1000 - TU43 - KS01 - LČ1

SO 530.1 Zemné práce

SO 530.2 Montážne práce

SO 531 Prechody ciest

SO 532 Prechody železnice - pl. km 58,5, km 68,9

SO 533 Prechod železnice a cesty - pl. km 92,5

SO 534 Prechod železnice a cesty - pl. km 93,8

SO 535 Prechody vodných tokov

SO 536 Prechod rieky Laborec - pl. km 54,8

SO 537 Prechod rieky Laborec - pl. km 87,9

Náhradná rekultivácia

TRASOVÝ UZÁVER - TU42 Šamudovce

SO 540 Trasový uzáver TU42 Šamudovce

SO 540.1 Potrubná časť

SO 540.2 Základové konštrukcie

SO 540.3 Uzemnenie a ochrana pred bleskom

SO 540.4 Vonkajšie osvetlenie

SO 540.5 VN elektrická prípojka

SO 540.6 Trafostanica

SO 540.7 Oplotenie

SO 540.8 Terénne úpravy a spevnené plochy

SO 540.9 Prístupová cesta

SO 540.10 Domček KMB

TRASOVÝ UZÁVER - TU43 Chlmec

SO 550 Trasový uzáver TU43 Chlmec

SO 550.1 Potrubná časť

SO 550.2 Základové konštrukcie
 SO 550.3 Uzemnenie a ochrana pred bleskom
 SO 550.4 Vonkajšie osvetlenie
 SO 550.5 VN elektrická prípojka
 SO 550.6 Trafostanica
 SO 550.7 Oplotenie
 SO 550.8 Terénne úpravy a spevnené plochy
 SO 550.9 Prístupová cesta
 SO 550.10 Domček KMB
 TRASOVÝ UZÁVER - TU44 Hankovce
 SO 560 Trasový uzáver TU44 Hankovce

SO 560.1 Potrubná časť
 SO 560.2 Základové konštrukcie
 SO 560.3 Uzemnenie a ochrana pred bleskom
 SO 560.4 Vonkajšie osvetlenie
 SO 560.5 VN elektrická prípojka
 SO 560.6 Trafostanica
 SO 560.7 Oplotenie
 SO 560.8 Terénne úpravy a spevnené plochy
 SO 560.9 Prístupová cesta
 SO 560.10 Domček KMB

NAPOJENIE NA KS01 VEĽKÉ KAPUŠANY

SO 570 Napojenie na KS01
 SO 570.1 Potrubná časť
 SO 570.2 Záhytná vaňa a základové konštrukcie
 SO 570.3 Prístrešok
 SO 570.4 Uzemnenie a ochrana pred bleskom

KATÓDOVÁ OCHRANA

SO 580 Katódová ochrana
 SO 580.1 SKAO
 SO 580.2 SKAO - prenos údajov
 SO 580.3 SKAO - areál s oplotením
 SO 580.4 SKAO - NN elektrická prípojka
 SO 580.5 SKAO - Prepájacie objekty

HRANIČNÁ PREBERACIA STANICA

SO 583 Základy a pomocné konštrukcie
 SO 584 Prístrešok pre filter - separátory plynu
 SO 585 Budova HPS
 SO 586 Prístupová cesta
 SO 587 HTÚ

SO 588 KTÚ, komunikácie a spevnené plochy
 SO 589 Oplotenie
 SO 590 Hala plnenia
 SO 591 Odľučovanie kondenzátu
 SO 592 Vonkajšie osvetlenie
 SO 593 Uzemnenie a ochrana pred bleskom
 SO 594 VN elektrická prípojka
 SO 595 Trafostanica
 SO 596 EPS

SO 597 Nádrž, čerpacia stanica a rozvod požiarnej vody
 SO 598 Napojenie na plynovody

OPTICKÝ KÁBEL

SO 611 Optický kábel - LČ 1 hranica PL/SR - TU 43 Chlmec
 SO 612 Optický kábel - LČ 2 TU 43 Chlmec - KS 01

KOMPRESOROVÁ STANICA

SO 010 - Hrubé terénne úpravy
 SO 011 - Konečné terénne úpravy
 SO 020 - Vnútrozvodné komunikácie, chodníky, spevnené plochy
 SO 030 - Rozvod protipožiarnej vody
 SO 040 - Kanalizácia zaoberajúca vodou
 SO 050 - Elektrické bezpečnostné zariadenia a oplotenie areálu
 SO 060 - Vonkajšie osvetlenie
 SO 090 - EPS
 SO 160 - Potrubné rozvody
 SO 161 - Vstupno - výstupný objekt
 SO 200 - Energetická hala 1
 SO 210 - Energetická hala 2
 SO 220 - Energetické kanály a mosty
 SO 221 - Uzemňovacia sieť
 SO 240 - Ochrana pred bleskom
 SO 510 - Kompresorová hala ES4
 SO 610 - Kompresorová hala ES5
 SO 700 - Úprava existujúcej protihlukovej steny
 SO 710 - Úprava rozvodne 110 Kv
 SO 720 - Preložka zariadení KAO
 SO 800 - Vonkajšie slaboproudové rozvody
 SO 900 - Rekultivácie

VI. PODMIENKY PRE UMIESTNENIE STAVBY A PRE ĎALŠIU PROJEKTOVÚ PRÍPRAVU:

1. Stavba bude umiestnená podľa situčných výkresov dokumentácie pre územné rozhodnutie č. výkresov J171-GOT-LCG-PL-ALS-SK-3001 až 3017, Situácia plynovodu č. 1 až 17 v m 1 : 10 000. Členenie stavebných častí je uvedené vo vyššie rozpisanom prehľade. Členenie stavebných častí je možné spodrobiť v ďalšom stupni projektovej dokumentácie.
2. Odstraňovanie stromov, krov a iných drevín je možné uskutočniť len podľa podmienok stanovených dotknutými orgánmi životného prostredia uvedených v podmienkach tohto rozhodnutia. Pri manipulácii s odpadom nakladať v zmysle stanovisk orgánov životného prostredia a podľa technickej správy, ktorá je súčasťou dokumentácie pre územné rozhodnutie (DUR).
3. Z hľadiska ochrany technickej infraštruktúry v navrhovanom území je potrebné rozsah a spôsob ochrany prejednať s prevádzkovateľmi verejných inžinierskych sietí, ktorých je nutné pred začatím prác prizvať k ich presnému vytyčeniu. Podmienky stanovené správcami inžinierskych sietí sa musia premietnuť do ďalšieho stupňa projektovej dokumentácie (PD). Stavebník je povinný rešpektovať všetky podmienky stanovené na ochranu inžinierskych sietí pri projektovaní, pri preložkách a pri výstavbe.
4. V dokumentácii pre stavebné povolenie je projektant povinný v technickej správe uviesť výpočet úloh pre stavebníka a zhotoviteľa stavby pri jej uskutočňovaní, ktoré vyplývajú zo záverečného stanoviska o posudzovaní vplyvov na životné prostredie podľa zákona č. 24/2006 Z.z. o posudzovaní vplyvov na životné prostredie v znení neskorších predpisov.
5. V dokumentácii stavby pre stavebné povolenie musia byť dodržané zväzujúce technické normy a súvisiace predpisy z oblasti tvorby a ochrany životného prostredia,

VII. STANOVISKÁ A PODMIENKY DOTKNUTÝCH ORGÁNOV PRE VYPRACOVANIE ĎALŠIEHO STUPŇA PD A NA ZABEZPEČENIE VEREJNEHO ZÁJMU CHRÁNENÉHO OSOBNÝMI PREDPISMI:

K navrhovanej stavbe „Prepoiovací plynovod Poľsko - Slovensko“ predložili bez pripomienok súhlasné vyjadrenia a stanoviská tieto obce a mestá:

- Obec Svetlice, 067 16 Svetlice 60, č. 238/2016 zo dňa 12.10.2016
- Obec Výrava, Výrava 100, 067 16 Výrava, vyjadrenie zo dňa 10.10.2016
- Obec Čabalovce, 067 Výrava, č. 2016/265 zo dňa 03.10.2016
- Obec Zbojná, Zbojná 5, 067 13 Zbojná, vyjadrenie zo dňa 22.11.2016
- Obec Rokytov pri Humennom, Rokytov pri Humennom 151, 067 13 Rokytov pri Humennom, vyjadrenie zo dňa 23.09.2016
- Obec Jablón, Jablón 75, 067 13 Rokytov pri Humennom, č. 95/2016 zo dňa 21.09.2016
- Obec Koškovce, Koškovce 11, 067 12 Koškovce, č. 226/2016 zo dňa 03.10.2016
- Obec Hankovce, Hankovce 117, 067 12 Koškovce, č. OcÚ-ha-0220/2016 zo dňa 04.10.2016
- Obec Zbudské Dlhé, 067 12 Koškovce, č. 693/2016 zo dňa 24.10.2016
- Obec Lubiša, Lubiša 129, 067 11 Lubiša, č. obÚ-372/2016 zo dňa 15.11.2016
- Obec Veľopolie, Veľopolie 78, 067 31 Uďavské, č. 61/2016 zo dňa 31.10.2016
- Obec Uďavské, 067 31 Uďavské, č. 511/2016 zo dňa 09.11.2016
- Obec Kochanovce, Kochanovce 207, 066 01 Kochanovce, č. 414/2016/2 zo dňa 18.10.2016
- Obec Lackovce, Lackovce 37, 066 01 Humenné, č. ObÚ-471/2016 zo dňa 25.10.2016
- Obec Kamienka, 067 83 Kamenica nad Cirochou, č. 234/2016 zo dňa 18.10.2016
- Obec Pučie, Pučie 97, 067 41 Chlmec, č. 305/2016 zo dňa 28.09.2016
- Obec Chlmec, Chlmec 83, 067 41 Chlmec, č. ObÚ-243/2016 zo dňa 18.10.2016
- Obec Oreské, 072 23 Staré, č. 199/2016 zo dňa 04.10.2016
- Obec Staré, Staré 208, 072 23 Staré, č. 124/2016 zo dňa 05.10.2016
- Obec Nacina Ves, Nacina Ves 229, 072 21 Nacina Ves, č. 483/2016 zo dňa 27.09.2016
- Obec Petrovce nad Laborcom, 071 01 Michalovce, č. 300/2016 zo dňa 18.10.2016
- Obec Suché, Suché 150, 071 01 Suché, č. 199/16 zo dňa 10.10.2016
- Obec Pozdišovce, Pozdišovce 144, 072 01 Pozdišovce, č. 350/2016 zo dňa 29.11.2016
- Obec Šamudovce, Šamudovce 99, 072 01 Šamudovce, č. 325/2016 zo dňa 11.10.2016
- Obec Vrbnica, Vrbnica 25, 072 16 Michalovce, vyjadrenie zo dňa 09.09.2016
- Obec Lastomír, Lastomír 322, 072 37 Lastomír, č. 263/2016 zo dňa 23.09.2016
- Obec Žbince, Žbince 34, 072 16 Hatalov, č. 259/2016 zo dňa 05.10.2016
- Obec Sliepkovce, Sliepkovce 163, 072 37 Sliepkovce, č. 139/2016 zo dňa 04.10.2016
- Obec Budkovce, Budkovce 244, 072 15 Budkovce, č. 582/2016 zo dňa 03.10.2016
- Obec Drahňov, Drahňov 154, 076 74 Drahňov, č. 1027/2016 zo dňa 22.09.2016
- Obec Križovská Liesková, Križany 145, 079 01 Križovská Liesková, č. 179/2016/SÚ-V/Si zo dňa 19.10.2016
- Mesto Veľké Kapušany, Síd. L.N. Tolstého 1, 079 01 Veľké Kapušany, č. 2036/2016/SÚ-V/Si zo dňa 19.10.2016
- Obec Vojany, Vojany 72, 076 72 Vojany, č. 2016/566 zo dňa 27.09.2016
- Obec Čičarovce, Čičarovce 90, 076 71 Čičarovce, č. 225/2016/SÚ-V/Si zo dňa 19.10.2016
- Obec Palota, Palota 45, 068 01 Medzilaborce

K navrhovanej stavbe „Prepoiovací plynovod Poľsko - Slovensko, časť „Líniová časť“ predložili vyjadrenia a stanoviská:

Bez námietok, podmienok a požiadaviek:
- Okresný úrad Michalovce, odbor starostlivosti o ŽP, (ŠVS), Námestie slobody 1, 071 01

z oblasti bezpečnosti práce a ochrany zdravia v súlade s ustanoveniami vyhlášky MŽP SR č. 532/2002 Z.z., ktorou sa ustanovujú podrobnosti o všeobecných technických požiadavkách na výstavbu a o všeobecných technických požiadavkách na stavby užívané osobami s obmedzenou schopnosťou pohybu a orientácie.

6. Pred spracovaním ďalšieho stupňa PD stavebník preverí sprístupnenie pozemkov rozdelených stavbou. Ak sa zistí opodstatnenosť pripomienok vlastníkov pozemkov, prijme sa náhradné riešenie v rámci projektu stavby. Riešenie nevyžaduje zmenu tohto rozhodnutia.

7. Dodržať rozhodnutie Krajského pamiatkového úradu Košice, Hlavná 25, 040 01 Košice, č. KPUKE-2016/19854-6/88571/PS zo dňa 16.11.2016 o podmienkach archeologického výskumu, v celom rozsahu a vyjadrenie Archeologického ústavu, Slovenskej akadémie vied, Akademická 2, 949 21 Nitra zo dňa 04.10.2016.

8. Rešpektovať oprávnené požiadavky dotknutých orgánov v úsekoch, kde trasa plynovodu bezprostredne zasahuje do záujmov chránených osobitnými predpismi. Nesmie sa však vybočiť z územia vymedzeného pre plynovod týmto rozhodnutím. Na požiadavky dotknutých orgánov nad rámec trasy vymedzenej týmto rozhodnutím sa neprihliada.

9. Ochranné pásmo plynovodu podľa § 79 zákona č. 251/2012 Zb. o energetike v znení neskorších predpisov, je stanovené v šírke 50 m na každu stranu od osi plynovodu, alebo od pôdorysu technologickej časti plynárenského zariadenia. Vykonávať činnosti v ochrannom pásme plynárenského zariadenia môžu osoby iba so súhlasom prevádzkovateľa siete a za podmienok určených prevádzkovateľom siete. Bezpečnostné pásmo plynovodu podľa § 80 zákona č. 251/2012 Z. z. o energetike v znení neskorších predpisov, je stanovené v šírke 200 m na každu stranu od osi plynovodu. Bezpečnostné pásmo je určené na zabránenie porúch alebo havárií na plynárenských zariadeniach alebo na zmiernenie ich vplyvov a na ochranu života, zdravia a majetku osôb.

10. Je potrebné zabezpečiť, aby po ukončení stavby boli ku kolaudácii dočasne zabrané pozemky spätne upravené a zahumusované – technická a biologická rekultivácia.

11. V prípade, že počas výstavby budú porušené funkčné existujúce melioračné zariadenia musia byť po ukončení výstavby uvedené do funkčného stavu.

12. Stavebné dvory (zariadenia staveniska) je zhotoviteľ povinný umiestniť tak, aby ich bolo možné odvodniť, a aby ich prevádzkou nedošlo k poškodzovaniu súkromného majetku a znehodnocovaniu existujúcich vodných zdrojov. Rovnako zodpovedne si musí počínať pri záberoch pozemkov pre umiestnenie zariadenia staveniska v zariadení časti územia, najmä dbať na to, aby nedošlo k poškodzovaniu stavieb a ich funkcie.

13. Použitie prístupové komunikácie budú najneskôr po ukončení stavebných prác dané do pôvodného stavu. Používanie iných nehnuteľností počas uskutočňovania stavby, ako sú vymedzené týmto rozhodnutím, bude možné len na základe osobitného zmluvného vzťahu s vlastníkom a za primeranú náhradu. Pred použitím komunikácií na stavebné účely sa musí zdokumentovať ich stav. V prípade poškodenia komunikácií sa musia po skončení prác uviesť do pôvodného stavu.

14. Toto územné rozhodnutie je záväzné aj pre právnych nástupcov jeho navrhovateľa a ostatných účastníkov konania.

15. Rozhodnutie o umiestnení stavby „Prepoiovací plynovod Poľsko - Slovensko“ podľa § 40 ods. 1 stavebného zákona, platí tri roky odo dňa, keď nadobudlo právoplatnosť. Nestráca však platnosť, pokiaľ bola v stanovenej lehote podaná žiadosť o stavebné povolenie alebo o povolenie na terénne úpravy, práce a zariadenia podľa stavebného zákona (§71), alebo ak sa začalo s využitím územia na určený účel. Čas platnosti môže stavebný úrad predĺžiť na žiadosť navrhovateľa, ak ju podá pred uplynutím lehoty.

16. Stavebným úradom na vydanie stavebného povolenia pre „Líniovú časť“ bude Okresný úrad Prešov, odbory výstavby a bytovej politiky, oddelenie štátnej stavebnej správy podľa § 123 zákona č. 50/1976 Zb. o územnom plánovaní a stavebnom poriadku (stavebný zákon) v znení neskorších predpisov a pre „Kompresorovú časť“ Slovenská inspekcia životného prostredia so sídlom v Košiciach.

- na lokalitách s urvalým záberom lesných biotopov požadujú zabezpečiť výsadbu pôvodných tráv a bylín podľa miestneho zloženia, s dôrazom na zamedzenie šírenia inváznych a nepôvodných druhov,

- v časti kde daný projekt zasahuje do ÚEV Humenský Sokol požadujú pred realizáciou prác vykonať botanický prieskum, po realizácii prác vrátiť povrch do pôvodného stavu a zabezpečiť výsev tráv a bylín v pôvodnom zložení z botanického prieskumu,

- pri zábere biotopov európskeho významu a biotopov druhov európskeho významu vyplývajúceho z monitoringu bioty pre prepojavaci plynovod Poľsko - Slovensko, bude Štátna ochrana prírody požadovať kompenzačné opatrenia vyplývajúce z monitoringu vykonaného pred, počas a po ukončení prác,

- odstránenie nelesnej a krovinej vegetácie podľa možnosti vykonať v období od 1.10. do 31.3 kalendárneho roku,

- nevytvárať žiadne skládky odpadu, ich likvidáciu zabezpečiť v zmysle zákona č. 79/2015, - ak v súvislosti so stavbou bude nutný výrub drevín rastúcich mimo lesa, na ktoré sa vzťahuje § 47 zákona, musí investor predložiť stavebnému úradu súhlas na ich výrub pred vydaním povolenia,

- pri realizácii stavby stavebník je povinný na vlastné náklady vykonávať opatrenia smerujúce k predchádzaniu a obmedzovaniu poškodzovania, alebo ničenia okolitých ekosystémov.

Okresný úrad Prešov, odbor starostlivosti o ŽP, (ŠVS), vyjadrenie č. OU-PO-OSZP2-2016/042501 zo dňa 08.11.2016:

K projektovej dokumentácii stavby z hľadiska odpadového hospodárstva nemajú námietky za dodržania nasledovných podmienok:

- nakladať so vzniknutým odpadom v zmysle hierarchie odpadového hospodárstva,
- so stavebnými odpadmi a odpadmi z demolícii nakladať v súlade s § 77 zákona o odpadoch,
- dodržať povinnosť odovzdať odpady len osobe oprávnenej nakladať s odpadmi podľa zákona o odpadoch a zabezpečiť prednostne ich zhodnotenie a recykliáciu alebo nezávadné zneškodnenie oprávnenou organizáciou,
- ku kolaudácii stavby predložiť doklady o spôsobe nakladania s jednotlivými druhmi odpadov.

Okresný úrad Medzilaborce, odbor starostlivosti o ŽP, (ŠOP), Mierová 4, 068 01 Medzilaborce, vyjadrenie č. 2016/000618-004 zo dňa 04.10.2016:

Z hľadiska záujmov ochrany prírody a krajiny nemajú námietky k predmetnej projektovej dokumentácii za splnenia podmienky, že pri odstraňovaní drevín rastúcich mimo les je potrebný súhlas orgánu ochrany prírody a krajiny (§ 47 zákona o ochrane prírody a krajiny).

Okresný úrad Medzilaborce, odbor starostlivosti o ŽP, (ŠVS), Mierová 4, 068 01 Medzilaborce, vyjadrenie č. OU-ML-OSZP/2016/000621-002-JK zo dňa 28.09.2016:

Z hľadiska ochrany vodných pomeroch je predpokladaná stavba možná a počas stavebných prác nesmie dôjsť k znečisteniu povrchových a podzemných vôd a pri križovaní vodných tokov musí stavebník požiadať tunajší úrad o súhlas na križovanie vodných tokov podľa § 27 ods. 1 písm. b) vodného zákona.

Okresný úrad Michalovce, odbor starostlivosti o ŽP, (ŠOP SR), Námestie slobody 1, 071 01 Michalovce, vyjadrenie č. OU-MI-OSZP/2016/011958-2 zo dňa 05.10.2016:

Z hľadiska štátnej správy ochrany prírody a krajiny, s predloženou projektovou dokumentáciou súhlasia s podmienkou, aby bola dodržaná realizácia technickej a biologickej rekonštrukcie v zmysle predloženej PD. Upozorňujú na skutočnosť, že v prípade, ak dôjde na predmetnej lokalite k výrubu drevín alebo porastov a tento výrub podlieha udeleniu súhlasu orgánu ochrany prírody a krajiny podľa § 47 ods. 3 zákona o OPAk, je nevyhnutné, aby investor predložil najneskôr v stavebnom konaní právoplatné rozhodnutie o súhlase na výrub drevín, vydané podľa zákona o ochrane prírody a krajiny príslušným orgánom ochrany prírody a krajiny.

Michalovce, vyjadrenie č. OU-MI-OSZP-2016/011965-2 zo dňa 27.09.2016

- Okresný úrad Medzilaborce, odbor starostlivosti o ŽP, (OO) Mierová 4, 068 01 Medzilaborce, stanovisko č. 2016/000619-002 zo dňa 28.09.2016
- Okresný úrad Humenné, odbor cestnej dopravy a pozemných komunikácií, Kukorelliho 1, 066 01 Humenné, vyjadrenie č. OU-HE-OCDPK-2016/010715-002 zo dňa 03.10.2016
- Okresný úrad Humenné, vyjadrenie č. OU-HE-OCDPK-2016/010715-002 zo dňa 03.10.2016
- Okresný úrad Košice, odbor cestnej dopravy a pozemných komunikácií, Komenského 52, 041 26 Košice, stanovisko č. OU-KE-OCDPK-2016 zo dňa 22.09.2016
- Okresný úrad Košice, stanovisko č. OU-KE-OCDPK-2016 zo dňa 22.09.2016
- Okresný úrad Michalovce, Pozemkový a lesný odbor, sama Chalupku 18, 071 01 Michalovce, stanovisko č. OU-MI-PLO-2016/011928 zo dňa 06.10.2016
- Okresný úrad Medzilaborce, odbor krízového riadenia, Mierová 4, 068 01 Medzilaborce, vyjadrenie č. OU-ML-OKR-2016/000616-2 zo dňa 26.09.2016
- Okresný úrad Humenné, odbor krízového riadenia, Kukorelliho 1, 066 01 Humenné, vyjadrenie č. OU-HE-OKR-2016/002908-005 zo dňa 07.10.2016
- Okresný úrad Michalovce, odbor krízového riadenia, Námestie slobody 1, 071 01 Michalovce, stanovisko č. OU-MI-OKR-2016/012437 zo dňa 03.10.2016
- Ministerstvo vnútra SR, centrum podpory Košice, oddelenie telekomunikačných služieb, Kuzmányho 8, 041 02 Košice
- UPC BROADBAND SLOVAKIA, s.r.o., Ševčenkova 36, P.O.BOX 216, 850 00 Bratislava 5, vyjadrenie č. 874/2016 zo dňa 19.09.2016
- Towercom, a.s., Cesta na Kamzík 14, 831 01 Bratislava, vyjadrenie č. 8132/2016 zo dňa 27.09.2016
- Železnice SR, Bratislava, oblasť riaditeľstvo Košice, sekcia železničných budov, Kasárenského námestie 5, 041 50 Košice, vyjadrenie č. 2887/2016/SZB zo dňa 05.09.2016
- SITEL, s.r.o., Kopčianska 18, 851 01 Bratislava, vyjadrenie č. 4087/2016/KE zo dňa 26.09.2016
- Ministerstvo vnútra SR, Prezídium hasičského a záchranného zboru, Drieňová 22, 826 86 Bratislava 29, stanovisko č. PHZ-OPP4-2016/001937 zo dňa 11.11.2016
- Východoslovenská vodárenská spoločnosť, a.s., Komenského 50, 042 48 Košice, stanovisko č. 96665/2016/OŽe/ÚVR zo dňa 20.10.2016
- Okresný úrad Humenné, odbor starostlivosti o ŽP, (OO), Kukorelliho 1, 066 01 Humenné, stanovisko č. OU-HE-OSZP/2016/010328-002-SL zo dňa 17.10.2016
- Obvodný banský úrad v Košiciach, Timonova 23, 040 01 Košice, stanovisko č. 1112-2824/2016 zo dňa 18.10.2016
- Ministerstvo obrany SR, Agentúra správy majetku, detašované pracovisko Východ, Komenského 39/A, 040 01 Košice, stanovisko č. ASMDpV-4-1066/2016 zo dňa 31.10.2016
- Úrad verejného zdravotníctva SR, Trnavská cesta 52, P.O.BOX 45, 826 45 Bratislava, záväzný stanovisko č. OHŽP-8156/16 zo dňa 13.10.2016
- Ministerstvo vnútra SR, Centrum podpory Prešov, oddelenie telekomunikačných služieb, Štúrova 7, 080 01 Prešov, vyjadrenie č. CPOO-OTS-2016/001852-805 zo dňa 12.10.2016
- Regionálny úrad verejného zdravotníctva so sídlom v Humennom, 26. Novembra č. 1507/2, 066 01 Humenné, vyjadrenie č. 16/02042-2 zo dňa 06.10.2016
- Regionálny úrad verejného zdravotníctva so sídlom v Michalovciach, Sama Chalupku 5, 071 01 Michalovce, vyjadrenie č. 2016/008978 zo dňa 21.09.2016
- Železnice Slovenskej republiky, Oblasť riaditeľstvo Košice, Kasárenského nám. 11, 041 50 Košice, stanovisko č. 4911/2016/SZTSNO zo dňa 03.10.2016
- Ministerstvo životného prostredia SR, Sekcia environmentálneho hodnotenia a odpadového hospodárstva, Odbor posudzovania vplyvov na životné prostredie, SR, Nám. Ľudovíta Štúra 1, 812 35 Bratislava

Okresný úrad Humenné, odbor starostlivosti o ŽP, Kukorelliho 1, 066 01 Humenné, (ŠOP), vyjadrenie č. OU-HE-OSZP-2016/010337-002-Dk zo dňa 03.11.2016:

K vydaniu územného rozhodnutia nemajú námietky a pre zabezpečenie ochrany prírody a krajiny uplatňujú tieto požiadavky:

archeologický výskum" rozhoduje Krajský pamiatkový úrad.

Hydromeliorácie, š.p., Vrakunská 29, 825 63 Bratislava 211, vyjadrenie č. 5205-2/120/2016 zo dňa 21.10.2016:

Pri návrhu a realizácii stavby žiadajú dodržať nasledovné podmienky:

- križovanie VTL plynovodu so závlahovým potrubím, so závlahovým privádzačom a odvodňovacími kanálmi navrhnuť a vykonať v súlade s ustanoveniami STN 73 6961 „Križovanie a súbegy melioračných zariadení s komunikáciami a vedeniami“ z r. 1983,

- pred začatím zemných prác požiadať na základe objednávky o vyvýčnenie trasy závlahového potrubia, závlahového privádzača a odvodňovacích kanálov, hlavne krytých zástupcu Hydromeliorácie, š.p., dislokované pracovisko Michalovce,

- VTL plynovod v mieste križovania so závlahovým potrubím uložiť min. 0,3 m pod závlahové potrubie,

- VTL plynovod v mieste križovania so závlahovým potrubím uložiť do chráničky,

- VTL plynovod v mieste križovania s kanálmi uložiť do chráničky s krytím min. 1,0 m pod niveletu dna kanálov,

- výkopy v mieste križovania VTL plynovodu so závlahovým potrubím a závlahovým privádzačom vykonať ručne,

- dno a svahy odvodňovacích kanálov v mieste prekopania žiadajú opevniť lomovým kameňom,

- miesto križovania s kanálmi vyznačiť s výstražnými tabuľkami,

- počas realizácie stavby v mieste križovania dodržať prietoknosť kanálov,

- prizvať ich pracovníka k ohliadke pred zasypávaním križovania, ktorý protokolárne (zápisom v stavebnom denníku) odsúhlasí vykonanie križovania,

- v prípade poškodenia majetku štátu, ku ktorému má Hydromeliorácie, š.p. právo hospodárenia, jeho uvedenia do pôvodného stavu na náklady investora. Projektovú dokumentáciu k stavebnému konaniu žiadajú predložiť na odsúhlasenie, vrátane zákresu závlahového potrubia, závlahového privádzača a odvodňovacích kanálov do situácie, výkresu pozdĺžneho profilu plynového potrubia so zákresom závlahového potrubia, závlahového privádzača a odvodňovacích kanálov a detailu križovania plynového potrubia so závlahovým potrubím, závlahovým privádzačom a s odvodňovacími kanálmi.

LESY Slovenskej republiky, š. p. Odštepný závod Vranov, Černernianska 136, 093 03 Vranov nad Topľou, vyjadrenie č. 46098/2016 zo dňa 17.10.2016:

Pri realizácii výstavby a prevádzkovaní stavieb nesmie dochádzať k poškodeniu okolitých lesných porastov ako aj príľahlých lesných pozemkov.

NAFTA a.s. Votrubova 1, 821 09 Bratislava, vyjadrenie č. 4/11522/10/2016 zo dňa 03.10.2016:

K navrhovanej trase nemajú námietky za dodržania nasledujúcich požiadaviek:

- Trasu stavby viesť mimo ochranných a bezpečnostných pásiem zariadení spoločnosti a súčasne navrhnuť trasu stavby vo vzdialenosti min. 60 m od zlikvidovaných vrtov,

- Pokiaľ bude v nevyhnutných prípadoch trasa stavby križovať existujúce inžinierske siete v sprave spoločnosti, križovanie realizovať v zmysle platných noriem a trasu Stavby viesť pod existujúce inžinierske siete v kolmoh smere. Termín prác v miestach križovania ohlásiť vopred spoločnosti v dostatočnom predstihu. Práce vykonávať za prítomnosti a pod dozorom zástupcu spoločnosti,

- V súvislosti s prienikom BP plánovaného plynovodu s OP sondy Vrbica 2 si Spoločnosť vyhradzuje právo výkonu banskej činnosti bez obmedzenia počas prevádzky stavby,

- Počas výstavby aj prevádzky zabezpečiť, aby príjazdové a manipulačné cesty mechanizmov boli smerované mimo nespewných plôch trás podzemných inžinierskych sietí v sprave Spoločnosti a súčasne zostali zachované plné prejazdne profily prístupových komunikácií k ťažobným, resp. technologickým zariadeniam,

Okresné riaditeľstvo Policajného zboru v Michalovciach, Okresný dopravný inšpektorát v Michalovciach, oddelenie výkonu služby, Hollého 46, 071 01 Michalovce, vyjadrenie č. ORPZ-MI-ODI1-24-179/2016 zo dňa 23.11.2016:

Súhlasia s dočasným pripojením účelových komunikácií na predmetnú stavbu z ciest II. a III. triedy v okrese Michalovce a križovaním komunikácií plynovodu s komunikáciami

v okrese Michalovce po splnení podmienok:

- predložiť projektovú dokumentáciu dočasného dopravného značenia počas stavebných prác pri zriadení dočasných vjazdov,

- predložiť projektovú dokumentáciu dočasného dopravného značenia pri križovaní komunikácií s VTL plynovodom v okrese Michalovce, pričom pri križovaní štátnej cesty medzinárodného významu I/9 je o stanovisko k dočasnému dopravnému značeniu potrebné požiadať Krajský dopravný inšpektorát v Košiciach.

Okresný úrad Humenné, pozemkový a lesný odbor, Mierová 4, 066 01 Humenné, vyjadrenie č. OÚ-HE-PLO-2016/010280-2 zo dňa 06.10.2016:

Nemajú námietky voči predloženému projektu za predpokladu, že pri realizácii budú dodržané zásady ochrany poľnohospodárskej pôdy podľa príslušných ustanovení zákona č. 220/2004 Z.z. o ochrane a využívaní poľnohospodárskej pôdy a o zmene zákona č. 245/2003 Z.z. o integrovanej prevencii a kontrole znečisťovania životného prostredia a o zmene a doplnení niektorých zákonov.

Krajské riaditeľstvo Policajného zboru v Košiciach, Okresný dopravný inšpektorát v Michalovciach, oddelenie výkonu služby, Hollého 46, 071 01 Michalovce, vyjadrenie č. ORPZ-MI-ODI1-24-179/2016 zo dňa 23.11.2016:

S uvedenou stavbou v rozsahu realizácie pre cestu I/9 v rámci územnej pôsobnosti KDI KR PZ v Košiciach v zmysle predloženej dokumentácie súhlasia. V ďalšom stupni stavebného konania žiadajú predložiť k posúdeniu projekt prenosného dopravného značenia a celkovej organizácie dopravy overené odtlačkom pečiatky autorizovaného stavebného inžiniera. Zároveň upozorňujú na povinnosť podľa ustanovenia § 7 ods. 1 zákona č. 135/1961 Zb. o pozemných komunikáciách, požiadať príslušný orgán o povolenie na uzatvorenie premávky na vyššie uvedenej ceste v konkrétnom termíne, ktorý následne po dohode s príslušným dopravným inšpektorátom rozhodne o uzávierke dotknutých komunikácií.

Slovenské elektrárne, a.s., závod Elektrárne Vojany, 076 72 Vojany, stanovisko č. SE/2016/061001 zo dňa 26.09.2016:

Plánovaná trasa nezasahuje do pozemkov, ktoré sú vo vlastníctve SE-SEVO, trasa plynovodu však pretína podzemné 2x6kV káblové napájanie z elektrárne Vojany pre rozvodňu 440 kV Veľké Kapušany, čo je potrebné pri príprave a realizácii projektu zohľadniť.

Železnice SR, oblasť riaditeľstvo Košice, sekcia OZT Košice, stredisko miestnej správy a údržby KT Košice, Kollárova 10, 041 50 Košice, vyjadrenie č. 11/9/11/2016/KT-KE zo dňa 25.08.2016:

Pri realizácii stavby a pri zemných prácach dôjde ku križovaniu s podzemnými vedeniami a zariadeniami TK + HDPE rúra, DK26, MK zab., nadzemné ved., ktoré sú chránené ochranným pásmom. Pri vykonávaní zemných prác, alebo iných prác, ktoré môžu ohroziť oznamovacie a zabezpečovacie vedenie a zariadenie ŽSR, je v blízkosti týchto vedení a zariadení povinné urobiť všetky opatrenia, aby nedošlo k ich poškodeniu.

Archeologický ústav, Slovenská akadémia vied, Akademická 2, 949 21 Nitra, vyjadrenie zo dňa 04.10.2016:

Pri realizácii stavby odporúča splniť tieto podmienky:

1. Vzhľadom na veľkú hustotu archeologických nálezísk v trase stavby Archeologický ústav SAV navrhuje, aby sa v celej trase stavby uskutočnil zachránny archeologický výskum ako predstihové opatrenie. Zároveň upozorňuje na § 36 ods. 3 zákona o ochrane pamiatkového fondu (zákon č. 49/2002 Z.z. v znení neskorších predpisov). „O povinnosti vykonať

- V prípade mimoriadnych udalostí na zariadeniach Spoločnosti počas výstavby aj prevádzky. Stavby rešpektovať v plnej miere pokyny vedúceho likvidácie havárie spoločnosti,
- Zabezpečiť, aby výstavba a prevádzka Stavby nenarušila existujúcu katódovú ochranu objektov v správe spoločnosti.

Slovnaft, a.s., Vištie hrdlo 1, 824 12 Bratislava, stanovisko č. 62360/2016/1350 zo dňa 27.10.2016:

Stavba kríži parcelu CKN 1552 (pod zrušenou vlečkou), potenciálnu príjazdovú komunikáciu do areálu pre ťažšiu nákladnú dopravu. S novým návrhom trasy plynovodu podľa prílohy č. 2 súhlasia za podmienky, že v časti trasy vyznačenej na prílohe č. 2 zelenou čiarou bude zosilnená hrúbka steny plynovodu s cieľom zníženia odpustovej vzdialenosti plynovodu od stavebných objektov. Zároveň požadujú v mieste križovania plynovodu s parcelou CKN 1552 jeho umiestnenie do chráničky a upraviť hĺbku uloženia vzhľadom na budúce využitie parcely CKN 1552 k.ú. Pozdišovce.

Distribúcia-SPP, a.s., Mlynské nivy 44/b, 825 11 Bratislava, vyjadrenie č. TDP/PS/4899/2016/Uh zo dňa 17.10.2016:

Súhlasia s umiestnením navrhovanej stavby za dodržania nasledujúcich podmienok:

- stavebník je povinný dodržať ochranné a bezpečnostné pásma existujúcich plynárenských zariadení v zmysle §79 a §80 Zákona o energetike,
- stavebník je povinný dodržať minimálne vzájomné vzdialenosti medzi navrhovanými plynárenskými zariadeniami a existujúcimi nadzemnými a podzemnými objektmi a inžinierskymi sieťami v zmysle STN 73 6005 a STN 73 3050,
- stavebník je povinný zabezpečiť prostredníctvom príslušných prevádzkovateľov presné vytýčenie všetkých existujúcich podzemných vedení,
- pred realizáciou zemných prác alebo pred začatím vykonávania iných činností, je stavebník povinný požiadať SPP-D o presné vytýčenie existujúcich plynárenských zariadení na základe písomnej objednávky, ktorú je potrebné zaslať na adresu: SPP - distribúcia, a.s., Sekcia údržby, Mlynské Nivy 44/b, 825 11 Bratislava,
- v záujme predchádzania poškodenia plynárenského zariadenia, ohrozenia jeho prevádzky alebo prevádzky distribučnej siete, SPP-D vykonáva bezplatne vytýčovanie plynárenských zariadení do vzdialenosti 100 m, alebo ak doba vytýčovania nepresiahne 1 hodinu,

TECHNICKÉ PODMIENKY:

- zásobovanie riešeného územia zemným plynom je pri maximálnom hodinovom odbere 0 m³/hod. z hľadiska kapacity distribučnej siete možné z existujúceho plynovodu vedeného s bodom napojenia pred parcelou číslo v katastrálnom území,
- stavebník je povinný pred vypracovaním projektovej dokumentácie pre účely stavebného konania postupovať v zmysle pokynov pre proces pripájania zverených na webovom sídle,
- stavebník zabezpečí vypracovanie projektovej dokumentácie pre účely stavebného konania podľa podmienok uvedených v tomto vyjadrení a podľa technických podmienok pripojenia stanovených na základe žiadosti v zmysle pokynov pre pripájanie.

VSD, a.s., Mlynská 31, 042 91 Košice, vyjadrenie č. 319/SuM/2016 zo dňa 20.10.2016:

K predloženej PD pre územné konanie z hľadiska ich záujmov nemajú námietky pri dodržaní nasledujúcich podmienok:

Upozorňujú, že v záujmovej oblasti navrhovanej trasy VTL plynovodu, vyznačenej v zaslaných mapových podkladoch sa nachádzajú nadzemné VN (do 35kV), VVN (do HOKV) rozvody, ktoré si môžete lokalizovať na mieste. Ďalej upozorňujú, že môže dôjsť k styku s elektroenergetickými zariadeniami, ktoré nie sú v majetku VSD, a.s., prostredníctvom, ktorých sú napájaní odberatelia elektrickej energie. Ich príbehy nevidia.

Upozornenie na ochranné pásma v zmysle § 43 zákona 251/2012 Z.z.:

- (1) Na ochranu zariadení sústavy sa zriaďujú ochranné pásma. Ochranné pásmo je priestor v bezprostrednej blízkosti zariadenia sústavy, ktorý je určený na zabezpečenie spoľahlivej a plynulej prevádzky a na zabezpečenie ochrany života a zdravia osôb a majetku.
- (2) Ochranné pásmo vonkajšieho nadzemného elektrického vedenia je vymedzené zvislými rovinami po oboch stranách vedenia vo vodorovnej vzdialenosti meranej kolmo na vedenie od krajného vodiča.

Vzdialenosť obidvoch rovin od krajných vodičov je pri napätí

a) od 1 kV do 35 kV vrátane

1. pre vodiče bez izolácie 10 m; v súvislých lesných priesekoch 7 m,
2. pre vodiče so základnou izoláciou 4m; v súvislých lesných priesekoch 2 m,
3. pre zavesené káblové vedenie 1 m,
- b) od 35 kV do 110 kV vrátane 15 m,

Ochranné pásmo zaveseného káblového vedenia s napätím od 35 kV do 110 kV vrátane je 2 m od krajného vodiča na každu stranu.

V ochrannom pásme vonkajšieho nadzemného elektrického vedenia a pod elektrickým vedením je okrem prípadov podľa odseku 14 zakázané

- a) zriaďovať stavby, konštrukcie a skládky,
 - b) vysádzať a pestovať trvalé porasty s výškou presahujúcou 3 m,
 - c) vysádzať a pestovať trvalé porasty s výškou presahujúcou 3 m vo vzdialenosti do 2 m od krajného vodiča vzdušného vedenia s jednoduchou izoláciou,
 - d) uskladňovať ľahko horľavé alebo výbušné látky,
 - e) vykonávať činnosti ohrozujúce bezpečnosť osôb a majetku,
 - f) vykonávať činnosti ohrozujúce elektrické vedenie a bezpečnosť a spoľahlivosť prevádzky sústavy. Pri návrhu trasy VTL plynovodu žiadame z dôvodu existencie uzemňovacej siete, aby trasa VTL plynovodu bola od základov stožiarov VVN 110 kV vedenia a od podporných bodov VN 22 kV vzdialená minimálne 20 m a aby boli dodržané všetky bezpečnostné predpisy pre činnosti a práce v ochranných pásmach elektrických vedení a v ich blízkosti súlade so zákonom o energetike č. 251/2012 Z.z. a príslušných technických noriem, zákonov a vyhlášok. Tieto údaje už musia byť uvedené v PD pre stavebné povolenie.
- Pri rešpektovaní vyššie uvedených ustanovení v zmysle § 43 zákona 251/2012 Z.z. a platných STN s umiestnením stavby súhlasia. Ďalšie stupne PD žiadajú predložiť na vyjadrenie v digitálnej forme.

Slovenská správa ciest, Miletičova 19, 826 19 Bratislava, stanovisko č. 5688/2016/2310/30762 zo dňa 18.10.2016:

K predloženej dokumentácii majú nasledovné pripomienky:

1. Križovanie plynovodu pod cestami I. triedy požadujú realizovať technológiou pretlačania kolmo na os cesty, za hranicu existujúcich križovatiek, s uložením potrubia do betónovej chráničky v min. hĺbke podľa STN 73 6005 pod niveletou cesty, bez zásahu do konštrukčných vrstiev vozovky.
2. Montážne jamy žiadajú situovať min. 0,5 m za vonkajšie hrany telesa cesty I. triedy (t.j. min. 0,5 m za vonkajšiu hranu cestnej priekopy, resp. min. 0,5 m za spodnú hranu cestného náspvu). Dĺžka chráničky musí byť navrhnutá tak, aby jej konce presahovali min 0,25 m steny montážnych jam.
3. V ďalšom stupni PD požadujú doplniť vzorové priečne rezy cestou I. triedy v miestach križovania plynovodu pod cestou I/18, I/19 a I/74 so zakotveným šírkovým a výškovým usporiadaním (hĺbky uloženia chráničky, dĺžky chráničky, umiestnenie montážnych jam vo vzťahu k ceste, atď.).
4. Zemné práce nesmú ohroziť stabilitu cestnej komunikácie a musia byť navrhnuté v zmysle STN 73 3050. Vykopaná zemina ani iný stavebný materiál nesmie byť skladovaný na vozovke cesty I. triedy a prípadné znečistenie vozovky musí byť okamžite odstránené.
5. Odvodnenie dotknutých ciest I. triedy nesmie byť narušené ani počas výstavby plynovodu, ani počas jeho prevádzky.

- SÚC PSK, ako správca ciest II. a III. tr. č. HU/3867, II/567, HU/3846, 2 x II/559, HU/3843, HU/3839 a I HU/3832 žiada stavebníka, aby pred začatím prác a pri ich ukončení prizval zástupcu SÚC PSK oblasť Humenné (Ing. Jana Pajdaša, tel. 0905 707 397) na preberanie konanie za účelom zhodnotenia stavu pred a po realizácii prác vo forme písomného zápisu (príloha),
- na preberacom konaní po ukončení prác stavebník odovzdá správcom cesty dokumentáciu po realizácii zamerania VTL plynovodu s určením jeho pôdorysnej a výškopisnej polohy v cestnom telese ciest II/3867, II/567, HU/3846, 2 x II/559, HU/3843, HU/3839 a HU/3832,
- vykopaná zemina sa nesmie skladovať na cestnom telese, znečistenú cestu uviesť do pôvodného stavu,
- na vykonané práce požadujú záruku 60 mesiacov - súhlas žiadateľa s finančnou náhradou za opravu živitného krytu počas celej záručnej doby,
- žiadateľ zodpovedá za všetky škody vzniknuté na telese cesty správcovi komunikácie a musí ich uviesť do pôvodného stavu na vlastné náklady,
- každý prípadný iný zásah do telesa ciest HU/3867, HU/3846, 2 x II/559, HU/3843, HU/3839 a HU/3832 je potrebné vopred prejsť s jej majetkovým správcom,
- pozemky v k.ú. obce Vyšná pod cestou HU/3867 p.č. KN C 593/, v k.ú. obce Svetlice pod cestou II/ 567 p.č. KN C 773/2, v k.ú. obce Jablonec pod cestou HU/3746 p.č. KN C 741/1, k.ú. obce Uďavské pod cestou HU/3839 p.č. KN C 3018 a v k.ú. obce Chlmec pod cestou HU/3832 p.č. KN C 456 nie sú vo vlastníctve PSK, ani pod správou SÚC PSK, preto týmito stanoviskom nie sú dotknuté oprávnené nároky vlastníkov pozemkov dotknutých pripravovanou stavbou,
- pozemky v k.ú. obce Zbudské Dlhé pod cestou II/559 p.č. KN C 375 (LV 88), v k.ú. obce Ľubíša pod cestou HU/559 p.č. KN C 828/1 a pod cestou HU/3843 p.č. KN C 831 (LV 735) sú vo vlastníctve PSK, preto je potrebné v mieste križovania cesty 2 x II/559 a HU/3843 zriaďiť vecné bremeno na vlastníka pozemku (PSK v správe SÚC PSK, Jesenná 14 Prešov),
- žiadateľ požiadava správcu komunikácie o uzavretie Zmluvy o budúcej zmluve o zriadenie vecného bremena (Ing. Iveta Tomková, tel. 0915 863 791), SÚC PSK, Jesenná 14, 080 05 Prešov,
- v zmysle § 10, ods. 9, Zásad hospodárstva a nakladania s majetkom PSK náklady spojené so zriadením a zrušením vecného bremena znáša oprávnený z vecného bremena, k uzavretiu zmluvy je potrebné doložiť geometrický plán na zriadenie vecného bremena na stavbu dotknutých parcely vedené na LV č. 88 v k.ú. obce Zbudské Dlhé a LV 735 v k.ú. Ľubíša, znalecky posudok na určenie všeobecnej hodnoty zriadenia vecného bremena s hodnotou vecného bremena,
- pred vydaním kolaudačného rozhodnutia na danú stavbu doložiť zmluvu na zriadenie vecného bremena v prospech PSK v správe SÚC PSK, Jesenná 14 Prešov, v prípade nedoloženia tejto zmluvy, nebudú súhlasiť s vydaním kolaudačného rozhodnutia na danú stavbu,
- v prípade rekonštrukcie pozemnej komunikácie je žiadateľ povinný na výzvu orgánu štátnej správy VTL - plynovod vytyčiť, odstrániť, alebo preložiť na vlastné náklady,
- toto stanovisko stráca svoju platnosť do dvoch rokov od dátumu vydania (26.09.2018),
- pri práci na pozemnej komunikácii je potrebné používať ZDZ schválené a odsúhlasené príslušným ODI PZ SR,
- toto vyjadrenie bude slúžiť, ako podklad k vydaniu územného, stavebného rozhodnutia a rozhodnutia o zvláštnom užívaní komunikácie HU/3867, II/567, HU/3846, 2 x II/559, HU/3843, HU/3839 a HU/3832, ktoré vydá príslušný cestný správny orgán (OÚ v Humennom, odbor CDApK) a má platnosť dva roky od vydania.

Správa ciest Košického samosprávneho kraja, Námestie Maratónu mieru 1, 042 66 Košice, vyjadrenie č. IU-2016/1219-10239 zo dňa 18.09.2016:

Podľa predloženej projektovej dokumentácie sa plánuje výstavba nového obojsmerného medzisústupného plynovodného prepojenia medzi Slovenskom a Poľskom dotýka križovania ciest: II/555 v ckm 28,95, II/552 v ckm 79,85, II/3755 v ckm 2,55, II/3761 v ckm

- Po ukončení prác v súbehu s cestou I. triedy žiadajú terén uviesť do pôvodného stavu.
- Keďže počas realizácie stavby bude nutné obmedzenie cestnej premávky na ceste I. triedy, je potrebné pracovisko označiť dopravným značením, odsúhlaseným príslušným DI PZ.
- V súlade s § 8 zákona č. 135/1961 Zb. je potrebné požiadať príslušný cestný správny orgán a Okresný úrad Košice, odbor cestnej dopravy a pozemných komunikácií, resp. OU Prešov, o súhlas s realizáciou stavby na zvlášťne užívanie cesty I. triedy.

9. Z dôvodu zásahu navrhovanej stavby do ochranného pásma ciest I. triedy, je potrebné k územnému konaniu požiadať príslušný cestný správny orgán o udelenie výnimky zo zákazu činnosti v ochrannom pásme cesty I. triedy.

10. Všetky zásahy do telesa cesty I. triedy v súvislosti s realizáciou predmetnej stavby požadujú vopred odkonzultovať so zástupcom ich organizácie na detašovanom pracovisku Michalovciach Ing. Kizivat 0902 892 023 pre cestu I/18 a I/19 a na detašovanom pracovisku v Humennom, Ing. Klajban 0902 892 035 pre cestu I/74.

11. Upozorňujú, že navrhovaná trasa plynovodu zasahuje do ním pripravovaných preložiek cesty I. triedy. V dotknutom úseku cesty I/18 pripravujeme stavbu "I/18 Nižný Hrabovec - Petrovce nad Laborcom, preložka", ktorej projektovú dokumentáciu stupeň DSP spracovala firma AMBERG ENGINEERING, Somolického I/B, Bratislava. V dotknutom úseku cesty I/74 pripravujeme stavbu "I/18 a I/74 Lipníky - Ubiľa, preložka cesty", ktorej projektovú dokumentáciu stupeň TS spracovala firma Dopravoprojekt, a.s. Bratislava, divízia Prešov, Jarková 14, Prešov. Na základe vyššie uvedeného je potrebné navrhovanú trasu plynovodu skontrolovať s ich stavbami tak, aby do nich nezasahovala.

12. Navrhovaná trasa plynovodu sa dotýka aj ciest II. a III. triedy. Nakoľko cesty II. a III. triedy sú vo vlastníctve samosprávneho kraja, je potrebné navrhnutú stavbu odsúhlasiť aj s odborom dopravy úradu VUC PSK a VUC KSK a s príslušnou regionálnou správou ciest.

13. Nakoľko navrhovaná trasa križuje vodné toky a železničnú trať, je potrebné projekt odsúhlasiť aj ich správcami.

S vydaním územného rozhodnutia stavby „Prepojovaci VTL plynovod Poľsko – Slovensko“ súhlasia za predpokladu rešpektovania ich pripomienok a ich zapracovania v ďalšom stupni PD, ktoré žiadajú predložiť ich organizácii na vyjadrenie.

Ministerstvo životného prostredia Slovenskej republiky, Sekcia environmentálneho hodnotenia a odpadového hospodárstva, odbor posudzovania vplyvov na životné prostredie, SR, Nám. Ľudovíta Štúra 1, 812 35 Bratislava, záväzné stanovisko č. 1632/2016-3.4/ml zo dňa 31.07.2017:

Z predložených podkladov je možné konštatovať, že oznámenie o začatí konania a nariadenie ústneho pojednávania na stavbu „Prepojovaci VTL plynovod Poľsko – Slovensko“ je z koncepcného hľadiska v súlade so zákonom o posudzovaní vplyvov a s vydaným záverečným stanoviskom s opatreniami. Záverečné stanovisko bolo vydané pod č. 1632/16-3.4/ml a oproti posúdení trasy nenastali zásadné zmeny vo variantoch.

Správa a údržba ciest Prešovského samosprávneho kraja, Jesenná 14, 080 01 Prešov, stanovisko č. SÚC PSK-HE/707-1/2016-141 zo dňa 26.09.2016:

Realizáciu stavby podmieňujú dodržaním nasledovných podmienok :
- 8 x križenie ciest II/3867, II/567, II/3846, 2 x II/559, II/3843, II/3839 a II/3832 bude kolné v min. hĺbke 1,2 m pod niveletou vozovky pretláčaním v chráničke tak, aby jej dĺžka prekryla hlavný dopravný priestor a bola ukončená min. 1,0 m za vonkajšou hranou, resp. za okrajom v nespevnenej časti prídruženého cestného priestoru (priekopa, chodník, zelený pás),

- pracovné jamy budú umiestnené za telesom vozovky (za priekopou, chodníkom, alebo za násypom),
- umiestnenie križovania bude min. 5 m od osi cestného priepustu, mostného objektu z dôvodu opravy,
- pri zriadení dočasného vjazdu z pozemných komunikácií na príľahlé nehnuteľnosti je potrebné o jeho zriadenie požiadať správcu komunikácie, ODI PZ SR a OÚ OCDaPK Humenné,

6822 „Križovania a súbegy vedení a komunikácii s vodnými tokmi“

8. V zmysle § 47 zákona č. 364/2004 Z.z. o vodách v znení neskorších predpisov je potrebné potrubia uložené v inundáčnom území vodných tokov a v miestach ich križovania s tokmi zabezpečiť pred škodlivými účinkami vôd, splaveninami a ľadom a dbať o ich riadnu údržbu a statickú bezpečnosť.

9. Križovanie plynovodu s vodnými tokmi musí byť navrhnuté a zrealizované tak, aby správca toku nemusel vykonávať údržbu vodného toku v sťažených podmienkach, t. j. bez použitia stavebných strojov, ako dôsledok ochranného pásma podzemného vedenia.

10. Ďalší stupeň projektovej dokumentácie im zaslať na odsúhlasenie.

Okrasný úrad Michalovce, odbor cestnej dopravy a pozemných komunikácií, Námestie slobody 1, 071 01 Michalovce, záväzný stanovisko č. OU-MI-OCDPK-2016/012223-02 zo dňa 17.10.2016:

S umiestnením predmetnej stavby v okrese Michalovce súhlasia, za dodržania nasledovných podmienok:

1. Predmetná stavba križuje nasledovné úseky ciest III/3741 Staré - Zbudza, III/3732 Suché - Michalovce, časť Topoľany, III/3739 Samudovce - Vrbnica, III/3744 Sliepkovce - Budkovce, III/3772 Streitavka - Drahňov, m/3761 Vojany - Veľké Kapušany, 11/552 Vojany - Veľké Kapušany, III/3755 Čičarove - Veľké Kapušany, 11/555 Veľké Kapušany - Kraľovský Chlmec.

Žiadajú rešpektovať výhľadové šírkové usporiadanie uvedených ciest v príslušnej kategórii

v zmysle STN 736101.

2. Trasa podzemného vedenia sa bude dotýkať hore uvedených ciest, preto je potrebné požiadať majiteľského správcu predmetných ciest o vyjadrenie a urobiť s ním dohodu - písomný záväzok.

3. Trasa podzemného vedenia bude vedená v ochrannom pásme hore uvedených ciest. Pred vydaním územného rozhodnutia je potrebné podľa § 11 ods. 5 zákona č. 135/1961 Zb. požiadať Okrasný úrad Michalovce, odbor cestnej dopravy a pozemných komunikácií o povolenie výnimky zo zákazu činnosti v ochrannom pásme hore uvedených ciest. K žiadosti je potrebné doložiť projektovú dokumentáciu stavby - situáciu širších vzťahov, stanovisko OU KSK, odboru dopravy, Košice a SC KSK Michalovce a v súvislosti s hore uvedenými cestami je potrebné zaplatiť správny poplatok - kolok, v hodnote 345,0 € (t.j. 115,0 € x 3).

4. Pred vydaním územného rozhodnutia je potrebné podľa § 3b ods.3 zákona č. 135/1961 Zb. požiadať Okrasný úrad Michalovce, odbor cestnej dopravy a pozemných komunikácií o povolenie na dočasné pripojenie účelových komunikácií k predmetnej stavbe na hore uvedené cesty. K žiadosti je potrebné doložiť projektovú dokumentáciu stavby - situáciu širších vzťahov, stanovisko Ú KSK, odboru dopravy, Košice a SC KSK Michalovce prípadne vyjadrenia dotknutých správcov inžinierskych sietí a súhlas OR PZ, ODI Michalovce (bez poplatku).

5. Pred realizáciou prác v cestnom telese na hore uvedených cestách na predmetnej stavbe je potrebné požiadať Okrasný úrad Michalovce, odbor cestnej dopravy a pozemných komunikácií o povolenie na zvláštne užívanie cesty. K žiadosti je potrebné doložiť projektovú dokumentáciu alebo schému s presným vyznačením miesta a s technickým popisom, terminom realizácie, zodpovednú fyzickú osobu s adresou a telefónom, právoplatné stavebné povolenie stavby, vyjadrenia majiteľského správcu cesty, príslušného OR PZ, ODI, dotknutých správcov inžinierskych sietí a v závislosti od rozsahu a doby užívania hore uvedených ciest správny poplatok - kolok, v hodnote 360,- € (t.j. 120,00 € x 3).

6. Pred realizáciou prác na predmetnej stavbe je potrebné požiadať Okrasný úrad Michalovce, odbor cestnej dopravy a pozemných komunikácií o určenie dočasného dopravného značenia na hore uvedené cesty. K žiadosti je potrebné doložiť 2x spracovaný projekt dopravného značenia vypracovaný odbornou spôsobilou osobou, súhlas majiteľského správcu cesty a príslušného OR PZ, ODI (bez poplatku).

7. Pred realizáciou prác na predmetnej stavbe je potrebné požiadať Okrasný úrad Michalovce, odbor cestnej dopravy a pozemných komunikácií o dočasnú úplnú (čiasťočnú) uzávierku hore

3,55 III/3772 v ckm 5,45, III/3744 v ckm 10,85, III/3739 v ckm 4,75, III/3732 v ckm 0,75 a III/3741 v ckm 9,45. Trasa plynovodu sa dotýka cestného telesa a jej súčasťou a zasahuje do ochranného pásma uvedených ciest, v zmysle § 3d, ods.2 a §11 ods.1 zákona č. 135/1961 Zb. o pozemných komunikáciách (cestný zákon) v znení neskorších predpisov.

- Navrhované križovanie pozemnej komunikácie s plynovodom je potrebné riešiť kolmo na os cesty, a to bezvýkopovou technológiou - pretláčaním v betónovej chráničke popod cestu, ktorej dĺžka chráničky musí presahovať min. 1,0 m hranice vonkajšej okraj cestnej priekopy, v zmysle STN 73 6005.

- Minimálna výška krytia betónovej chráničky pod cestou musí byť 1,20 m.

- Pri samotnom pretláčaní betónovej chráničky nesmú štartovacie a cieľové jamy zasahovať do telesa cesty a jej súčasťou tak, aby nedošlo k poškodeniu cestného telesa a aby nebola ohrozená stabilita pozemnej komunikácie, v súlade s STN 73 3050 pre Zemné práce.

- Čuchacie rúry osadzované na betónových chráničkach umiestniť mimo cestného telesa a jej príslušenstva - za cestnou priekopou.

- Upovedomujú správcu tranzitného plynovodu, že pred začatím stavebných prác stavebníci musia uzatvoriť so Správcou pozemných komunikácií, t.j. Správou ciest Košického samosprávneho kraja, Námestie Maratóncu mieru č.1, 042 66 Košice inominantnú zmluvu o úprave práv a povinností spojených s realizáciou uvedenej stavby v ochrannom pásme pozemných komunikácií na dobu trvania stavebných prác. Slovenský vodohospodársky podnik, odštepný závod Košice, Ďumbierska 14, 041 59 Košice, stanovisko č. CS SVP OZ KE 1993/2016/44 zo dňa 18.10.2016:

Z hľadiska technicko-prevádzkových záujmov správcu vodných tokov a protipovodňovej ochrany k navrhovanej trase stavby „Prepojovaci VTL plynovod Poľsko - Slovensko“ nemajú pripomienky. Pri spracovaní ďalšieho stupňa PD žiadajú dodržať nasledovné požiadavky:

1. V zmysle § 49 zákona č. 364/2004 Z.z. o vodách v znení neskorších predpisov, potrubie, ktoré je v súbegu s vodohospodárskymi významnými vodnými tokmi a drobnými vodnými tokmi je potrebné umiestniť v dostatočnej vzdialenosti od brehovej čiary tak, aby bol zachovaný voľný manipulačný pás pre potreby správcu toku. V prípade VVVT vo vzdialenosti min. 10,0 m od brehovej čiary a pri DVT min. 5,0 m od brehovej čiary. Pri ochrannej hrádzi vodného toku min. 10,0 m od vzdúšnej a návodnej päty hrádze.

2. Križovanie vedenia plynovodu s vodnými tokmi v ich správe žiadajú realizovať kolmo na os tokov s uvedením ričného kilometra. Predložiť detail križovania tokov.

3. Pri križovaní vodných tokov potrubie uložiť do chráničky s krycou výškou min. 1,2 m nad hornou hranou chráničky bez uvažovania prípadných nánosov v dne. Chráničku ukončiť min. 6,0 m od brehovej čiary vodného toku obojstranne. Chráničky požadujú dimenzovať na zaťaženie minimálne 25 t, vzhľadom na hmotnosť stavebných mechanizmov, ktoré SVP, s. p. využíva na zabezpečenie opráv a údržby vodných tokov.

4. V prípade križovania ochranných hrádzi vodných tokov žiadajú navrhnuť vhodné technické riešenie, pričom v zmysle platnej normy STN 73 68 22 nie je dovolené pretláčanie hrádze a jej podložia. Žiadajú dodržať odstupnú vzdialenosť štartovacej a cieľovej jamy min. 10,0 m od vzdúšnej päty ochrannej hrádze.

5. Korytá vodných tokov v našej správe v mieste križovania prekopením koryta stabilizovať v celom priečnom profile kamennou nahádzkou na úseku min. 5,0 m nad a 5,0 m pod osou vedenia v prípade neupravených drobných vodných tokov a 10,0 m nad a pod osou vedenia pri vodohospodárskych významných vodných tokoch. Pri križovaní s upraveným vodným tokom vrátiť opevnenie koryta do pôvodného stavu.

6. V prípade použitia bezvýkopovej metódy križovania, žiadajú umiestniť štartováciu a koncovú jamu na pretláčanie min. 6m od brehovej čiary resp. vzdúšnej päty protipovodňovej ochrannej hrádze.

7. Zároveň dodržať ďalšie požiadavky na križovanie a súbegy stanovené platnou STN 73

SEK. Bez uzavretia dohody nie je možné zrealizovať prekládku SEK.

6. Upozorníme žiadateľa, že v textovej časti vykonávacieho projektu musí figurovať podmienka spoločnosti Slovak Telekom, a.s. a DIGI SLOVAKIA, s.r.o. o zákaz zriaďovania skłádok materiálu a zriaďovania stavebných dvorov počas výstavby na existujúcich podzemných kábloch a projektovaných trasách prekládok podzemných telekomunikačných vedení a zariadení.
7. V prípade ak na definovanom území v žiadosti o vyjadrenie sa nachádza nadzemná telekomunikačná sieť, ktorá je vo vlastníctve Slovak Telekom, a.s. alebo DIGI SLOVAKIA, s.r.o., je potrebné so strany žiadateľa zabezpečiť nadzemnú sieť proti poškodeniu alebo narušeniu ochranného pásma.
8. Nedodržanie vyššie uvedených podmienok ochrany zariadení je porušením povinnosti podľa § 68 zákona č. 351/2011 Z.z. o elektronických komunikáciách v platnom znení.
9. V prípade, že žiadateľ bude so zemnými prácami alebo činnosťou z akýchkoľvek dôvodov pokračovať po tom, ako vydané vyjadrenie strati platnosť, je povinný zastaviť zemné práce a požiadať o nové vyjadrenie. Pred realizáciou výkopových prác je stavebník povinný požiadať o vytyčenie polohy SEK spoločnosti Slovak Telekom, a.s. a DIGI SLOVAKIA, s.r.o. na povrchu terénu. Vzhľadom k tomu, že na záujmovom území sa môžu nachádzať zariadenia iných prevádzkovateľov, ako sú napr. rádiové zariadenia, rádiové trasy, televízne káblové rozvody, týmto upozorňujeme žiadateľa na povinnosť vyžiadať si obdobné vyjadrenie od prevádzkovateľov týchto zariadení.
10. Vytyčenie polohy SEK spoločnosti Slovak Telekom a.s. a DIGI SLOVAKIA, s.r.o. na povrchu terénu vykoná Slovak Telekom, a.s. na základe samostatnej objednávky do troch týždňov od jej doručenia na adresu spoločnosti.
11. Stavebník alebo ním poverená osoba je povinná bez ohľadu na vyššie uvedené body dodržať pri svojej činnosti aj všeobecné podmienky ochrany SEK, ktoré tvoria prílohu tohto vyjadrenia.
12. Žiadateľ môže vyjadrenie použiť iba pre účel, pre ktorý mu bolo vystavené. Okrem použitia pre účel konaní podľa stavebného zákona a následnej realizácie výstavby, žiadateľ nie je oprávnený poskytovať informácie a dáta ďalej rozširovať, prenášať alebo využívať bez súhlasu spoločnosti Slovak Telekom, a.s.
- Žiadateľa zároveň upozorňujeme, že v prípade ak plánuje napojiť nehnuteľnosť na verejnú elektronickú komunikačnú sieť úložným vedením, je potrebné do projektu pre územné rozhodnutie doplniť aj telekomunikačnú prílohu.
13. Poskytovateľ negarantuje geodetickú presnosť poskytnutých dát. Poskytnutie dát v elektronickej forme nezabýva žiadateľa povinnosťou požiadať o vytyčenie.

Krajský pamiatkový úrad Košice, Hlavná 25, 040 01 Košice, rozhodnutie č. KPUKE-2016/19854-6/88571/PS zo dňa 16.11.2016:

Určuje nasledujúce podmienky vykonávania výskumu:

Druhy výskumu: archeologický

Rozsah vykonávaného výskumu: navrhovaná liniová stavba v katastrálnom území obcí Palota, Výrava, Svetlice, Zbojné (okres Medzilaborce), Rokyty pri Humennom, Jablňoň, Zbudské Dlhé, Koškovce, Hankovce, Ľubiša, Veľopolie, Udavské, Kochanovce nad Laborcom, Lackovce, Hažín nad Cirochou, Kamienka, Pučie, Chlmec (okres Humenné), Oreské, Staré, Nacina Ves, Petrovce nad Laborcom, Topoľany, Suché, Pozdišovce, Šamudovce, Vrbnica, Lastomír, Zbince, Sliepkovce, Budkovce, Drahnov, Vojany, Krišňová, Liesková, Čičarovce, Veľké Kápušany (okres Michalovce).

Spôsob vykonávania výskumu:

 - v prvej fáze pred vydaním platného stavebného povolenia pre stavbu. Povrchový prieskum,
 - v druhej fáze po vydaní platného stavebného povolenia pre stavbu: sondáže na miestach, kde povrchový prieskum identifikoval možný výskyt archeologických náleзов,
 - v tretej fáze počas výkopových prác pre stavbu: sledovaním výkopových prác, v prípade objavenia nových archeologických náleзов ich preskúmaním a zdokumentovaním.

Nakladanie s náleznami:

1. Trasa plynovodného potrubia v záujmovom území je smerovaná severo-južným smerom cez okresy Medzilaborce, Humenné, Michalovce. Z hľadiska územnej pôsobnosti tunajšieho úradu, ktorý je cestným správnym orgánom pre cesty I. triedy v rámci Prešovského kraja uvedená trasa plynovodného potrubia križuje jedenkrát štátnu cestu I/74 medzi obcami Hažín nad Cirochou a Kamienka nad Cirochou v staničení plynovodu km 38.2. Trasa smeruje z okresu Medzilaborce - Výrava - Zbojné Rokyty - Zbudské Dlhé - Koškovce - Udavské - Kochanovce - Lackovce - Kamienka nad Cirochou - Pučie - Chlmec a následne do okresu Michalovce. Križovanie realizovať v zmysle STN 73 6005 o uložení podzemných vedení v križaní cestného telesa pozemnej komunikácie. Stavbu realizovať v zmysle predloženej PD a spravidnej správy vypracovanej eustream, a.s., Votrubova 11/A, 821 09 Bratislava.
2. Pred vydaním územného rozhodnutia je potrebné požiadať majetkového správcu SSC IVSC Košice o vyjadrenie k uvedenej stavbe, kde stanoví podmienky výstavby v križaní so št. cestou I/74.
3. Ak trasa plynovodného potrubia v križaní s cestou I. triedy I/74 zasahuje v extraviláne do ochranného pásma uvedenej št. cesty I. triedy je potrebné požiadať tunajší úrad o povolenie výnimky z činnosti v cestnom ochrannom pásme s doložením stanoviska SSC IVSC Košice.
4. Pri stavebných prácach zemina z výkopov sa nesmie skladovať na telese štátnej cesty. Ak sa v uvedenom záujmovom území nachádzajú inžinierske siete, je potrebné požiadať správcov sietí o ich vytyčenie a dodržať nimi stanovené podmienky.
4. Počas realizácie stavby nesmie byť narušená plynulosť a bezpečnosť cestnej premávky na št. ceste I/74.
5. Pred vlastnou realizáciou stavebných prác pri manipulácii, montážnych a demontážnych prácach v krajnici a prípadnej potrebe zabezpečenia pracoviska dopravným značením je potrebné najmenej 30 dní vopred požiadať tunajší úrad dopravy o určenie dočasného dopravného značenia po jeho odsúhlasení príslušným ODI a v prípade obmedzenia cestnej dopravy o vydanie povolenia čiastočnej uzávierky a povolenia na zvláštne užívanie pozemných komunikácií za účelom uloženia plynovodného potrubia v križaní s telesom št. cesty I/74.

Slovak Telekom, a.s., Bajkalská 28, 817 82 Bratislava, vyjadrenie č. 6611610605

zo dňa 25.04.2016:

Požiadujú zahrnúť do podmienok určených stavebným úradom pre vydanie rozhodnutia o umiestnení stavby alebo stavebného povolenia Všeobecné podmienky ochrany SEK, ktoré sú neoddeliteľnou súčasťou tohto stanoviska. Zároveň je stavebník povinný rešpektovať nasledovné:

1. Existujúce zariadenia sú chránené ochranným pásmom (§ 68 zákona č. 351/2011 Z. z.) a zároveň je potrebné dodržať ustanovenie §65 zákona č. 351/2011 Z. z. o ochrane proti rušeniu.
2. Vyjadrenie stráca platnosť uplynutím doby platnosti uvedenej vyššie vo vyjadrení, v prípade zmeny vyznačeného polygónu, dôvodu žiadosti, účelu žiadosti, v prípade ak uvedené parcelné číslo v žiadosti nezodpovedá vyznačenému polygónu alebo ak si stavebník nesplní povinnosť podľa bodu 3.
3. Stavebník alebo ním poverená osoba je povinná v prípade ak zistil, že jeho zámer, pre ktorý podal uvedenú žiadosť je v kolízii so SEK Slovak Telekom, a.s. alebo DIGI SLOVAKIA, s.r.o. alebo zasahuje do ochranného pásma týchto sietí (najneskôr pred spracovaním projektových dokumentácie stavby), vyzvať spoločnosť Slovak Telekom, a.s. na stanovenie konkrétnych podmienok ochrany alebo preloženia SEK prostredníctvom zamestnanca spoločnosti povereného správou sietí.
4. V zmysle § 66 ods. 7 zákona č. 351/2011 Z.z. o elektronických komunikáciách sa do projektu stavby musí zakresliť priebeh všetkých zariadení v mieste stavby. Za splnenie tejto povinnosti zodpovedá projektant.
5. Zároveň upozorňujeme stavebníka, že v zmysle § 66 ods. 10 zákona č. 351/2011 Z.z. je potrebné uzavrieť dohodu o podmienkach prekládky telekomunikačných vedení s vlastníkmi dotknutých

4. Zhodnotením v rámci svojej činnosti, ak nie je možné alebo účelne zabezpečiť jeho recykláciu, odpad takto nevyužitý ponúknuť na zhodnotenie inému.
5. Zneškodnením, ak nie je možné alebo účelne zabezpečiť jeho recykláciu alebo iné zhodnotenie.

Okresný úrad Humenné, odbor starostlivosti o životné prostredie, Kukorelliho 1, 066 01 Humenné, (ŠVS), vyjadrenie č. OU-HE-OSZP/2016/010208-002-TU, OU-HE-OSZP/2016/010303-002-V/A zo dňa 26.09.2016:

Z hľadiska ochrany vodných pomerov majú k uvedenej projektovej dokumentácii, tieto pripomienky:

1. Pri plánovaní, projektovaní, výstavbe a prevádzke uvedenej stavby je potrebné dodržiavať podmienky stanovené zákonom NR SR č.364/2004 Z.z. o vodách a o zmene zák. SNR č.372/1990 Zb. o priestupkoch v znení neskorších predpisov a zákonov vydaných na jeho základe, nakoľko plánovaná trasa plynovodu na území okresu Humenné je v súbahu a križovaní s množstvom vodných stavieb a vodných tokov ako aj ich ochranných pásiem. Doporučujú, aby trasa plynovodu rešpektovala:

- v km cca 13,5 - 14,0 severne od obce Rokytov pri Humennom rešpektovala vodný zdroj pre obec a jeho ochranné pásmo,
- za TU 44 severozápadne od obce Hankovce zdroj pitnej vody pre túto obec Hankovce a jeho PHO.

- pred TU 43 zdroje pitnej vody a ich PHO, pre zásobovanie obce Chlmec, resp. mesta Humenné, ktoré sú umiestnené v k.ú. obce Chlmec.

Presné umiestnenie týchto zdrojov pitnej vody, ich PHO a miestnych vodovodov a kanalizácií do mapových podkladov môže zosilniť ich správa, ktorým je VVS a.s., závod Humenné, preto je potrebné pred vydaním územného rozhodnutia prerokovať trasu plynovodu s týmto správcom a rešpektovať jeho pripomienky.

2. Spôsob križovania a súbahu s týmito dotknutými inžinierskymi sieťami ako aj s vodnými tokmi je potrebné prerokovať s ich správcami, ktorým je v prevažnej miere SVP s.p., Správa povodia Laborca Michalovce, resp. Lesy SR s.p., závod Vranov n/T.

3. Ďalšie stupne PD stavby je potrebné predložiť na vyjadrenie tunajšiemu úradu.
4. Povrchové vody so stavbou dotknutého územia musia byť odvedené tak, aby neohrozovali nehnuteľnosti susedných vlastníkov a nerušené odtekali z územia. Pre zaistením do existujúcich tokov je potrebné zabezpečiť zachytávanie plavenín.

5. Pred vydaním stavebného povolenia je stavebník povinný požiadať príslušný orgán štátnej vodnej správy o súhlas na uskutočnenie výstavby podľa ust. §-u 27 ods., písm. a) zák. NR SR č. 364/2004 o vodách a o zmene zák. SNR č.372/1990 Zb. o priestupkoch v znení neskorších predpisov (vodný zákon).

6. Vyjadrenie nie je rozhodnutím v správnom konaní a nenahradzuje povolenie ani súhlas orgánu štátnej vodnej správy vydávané podľa tohto zákona.

Okresný úrad Košice, odbor opravných prostriedkov, Komenského 52, 041 26 Košice, stanovisko č. OU-KE-00P4-2016/040561 zo dňa 20.10.2016:

V košickom kraji líniová časť je situovaná v okrese Michalovce, k. ú. Oreské, Staré, Nacina Ves, Petrovce nad Laborcom, Topolany, Suché, Pozdišovce, Šamudovce, Vrbnica, Lastomír, Žbince, Sliepkoce, Budkovec, Drahňov, Vojany, Krišovská Liesková, Čičarovce a Veľké Kapušany. Stavbou budú dotknuté poľnohospodárske pozemky, orná pôda a trvalé trávne porasty situované mimo hranice zastavaného územia obci so stavom k 1. 1. 1990 v okrese Michalovce. Realizácia potrubnej časti (podzemné uloženie v hĺbke 2m) si bude vyžadovať dočasné použitie poľnohospodárskej pôdy do 1 roka vrátane jej uvedenia do pôvodného stavu v šírke 40 m pracovného pásu, v prípade zriadenia stavebných dvorov na dlhšie obdobie, dočasné odhliatie na obdobie 1-10 rokov. V uvedených prípadoch, je investor povinný pred zahájením nepoľnohospodárskej činnosti požiadať príslušný orgán ochrany PP, Okresný úrad Michalovce, pozemkový a lesný odbor o vydanie stanoviska podľa § 18 zákona o ochrane a využívaní PP, v ktorom správny orgán schváli investorom predloženú bilanciu

- Podľa § 40 odseku 6 pamiatkového zákona je vlastníkom archeologických nálezov Slovenská republika.

- Podľa § 39 ods. 12 pamiatkového zákona je oprávnená právnická osoba na vykonávanie výskumov povinná archeologický nálež držať a chrániť až do jeho odovzdania, prevodu vlastníckeho práva alebo prevodu správy podľa § 40 odseku 9 pamiatkového zákona.

- Ďalší postup ochrany archeologických nálezov určuje § 40 odseky 6-9 pamiatkového zákona.

Pri zabezpečení archeologického výskumu je stavebník povinný:

1. Uhradiť náklady na výskum podľa § 38 odseku 1 pamiatkového zákona.

2. Uzatvoriť zmluvu za účelom realizácie výskumu s Pamiatkovým úradom SR, Archeologickým ústavom SAV alebo inou oprávnenou právnickou osobou na vykonávanie archeologických výskumov podľa § 36 odseku 4 pamiatkového zákona.

3. Zabezpečiť v harmonograme stavby (jej prípravy a vykonania) vhodné časové a organizačné podmienky na realizáciu výskumu.

4. Doručiť kópiu tohto rozhodnutia po nadobudnutí právoplatnosti oprávnenej osobe, ktorá bude vykonávať výskum.

5. Zabezpečiť prístup správneho orgánu na prebiehajúci výskum za účelom vykonávania štátneho dohľadu počas výskumu podľa § 9 odseku 8 pamiatkového zákona a za účelom určenia lehoty na odovzdanie výskumnej dokumentácie, podľa § 39 odseku 11 pamiatkového zákona.

6. Odovzdať správneho orgánu bezodplatne jedno vyhotovenie výskumnej dokumentácie spolu so stanoviskom Pamiatkového úradu SR podľa § 39 odseku 11 pamiatkového zákona. Vlastník je povinný odovzdať bezodplatne jedno vyhotovenie výskumnej dokumentácie aj Archeologickému ústavu SAV. Výskumná dokumentácia bude spracovaná podľa § 7 a § 10 Vyhlášky Ministerstva kultúry SR č. 231/2014 Z. z. v znení neskorších predpisov, ktorou sa vykonáva zákon o ochrane pamiatkového fondu.

Okresný úrad Michalovce, odbor starostlivosti o životné prostredie, (OO), Námestie slobody 1, 071 01 Michalovce, OU-MI-OSZP-2016/012533-2 zo dňa 10.10.2016:

Prevádzkovateľ je povinný v konaní o stavebné povolenie (v územnom konaní nie je potrebný súhlas orgánu ochrany ovzdušia pre malé zdroje) požiadať príslušnú obec, v ktorom katastrálnom území sa náhradný zdroj elektrickej energie nachádza o vydanie súhlasu podľa § 17 ods. 1 písm. a) zákona č. 137/2010 Z. z. o ovzduší v znení neskorších zákonov - súhlas na povolenie stavby malého zdroja znečisťovania ovzdušia ako súčasť stavby „Prepojovaci VLT plynovod Poľsko - Slovensko“.

Okresný úrad Humenné, odbor starostlivosti o životné prostredie, Kukorelliho 1, 066 01 Humenné, (OH), vyjadrenie č. OU-HE-OSZP/2016/010366-002-Gk zo dňa 22.09.2016:

Dodávateľ stavby ako držiteľ odpadov zo stavebných prác je povinný dodržiavať zákon o odpadoch, s poukázaním najmä na §14 zákona o odpadoch a nemôže sa zbaviť povinnosti na zhodnotenie alebo zneškodnenie odpadov. Držiteľ odpadov zo stavebných prác je povinný odovzdať ich na zhodnotenie alebo zneškodnenie iba osobe oprávnenej nakladať s odpadmi podľa zákona o odpadoch (napr. povolená skládka odpadov). Prevádzkovateľ zariadenia na zhodnocovanie odpadov alebo zneškodňovanie odpadov je okrem plnenia povinnosti podľa § 14 povinný zhodnocovať odpady alebo zneškodňovať odpad v súlade s rozhodnutím, ktoré ho oprávňuje na prevádzkovanie zariadenia. Povinnosťou prevádzkovateľa je zverejniť podmienky, za ktorých preberá odpad do zariadenia. Držiteľ odpadu je povinný zhromažďovať oddelené nebezpečné odpady podľa ich druhov, označovať ich určeným spôsobom a nakladať s nimi v súlade s týmto zákonom s osobitnými predpismi. Zabezpečiť spracovanie odpadu v zmysle hierarchie odpadového hospodárstva a to jeho:

1. Pripravu na opätovné použitie v rámci svojej činnosti, odpad takto nevyužitý ponúknuť na prípravu na opätovné použitie inému.

2. Recykláciou v rámci svojej činnosti, ak nie je možné alebo účelne zabezpečiť i jeho prípravu.

3. Na opätovné použitie, odpad takto nevyužitý ponúknuť na recykláciu inému.

dokumentácie podmienky zo záverov rokovania konaného dňa 27.07.2016 v budove odboru NDS Prešov.

K navrhovanej stavbe „Prepojovací plynovod Poľsko – Slovensko, časť Kompresorová stanica“ predložili vyjadrenia a stanoviská:

Ministerstvo vnútra Slovenskej republiky, Krajské riaditeľstvo hasičského a záchranného zboru v Košiciach, Komenského 52, 040 01 Košice, stanovisko č. KRHZ-KE-OPP-370-001/2016 zo dňa 22.04.2016:

S riešením protipožiarnej bezpečnosti stavby súhlasia bez pripomienok.

Okresný úrad Michalovce, odbor starostlivosti o životné prostredie, Námestie slobody 1, 071 01 Michalovce, vyjadrenie č. OU-MI-OSZP-2016/005762-2 zo dňa 13.04.2016:

Z hľadiska štátnej správy ochrany prírody a krajiny nemajú výhrady k stavbe „Prepojovací VTL plynovod Poľsko – Slovensko, časť Kompresorová stanica“. Upozorňujú na skutočnosť, že v prípade, ak dôjde na predmetnej lokalite k výrubu drevín alebo porastov a tento výrub podlieha udeleniu súhlasu orgánu ochrany prírody a krajiny podľa § 47 ods. 3 zákona o OPAK, je nevyhnutné, aby investor predložil najneskôr v stavebnom konaní právoplatné rozhodnutie o súhlase na výrub drevín, vydané podľa zákona o ochrane prírody a krajiny príslušným orgánom ochrany prírody a krajiny.

Okresný úrad Michalovce, odbor krízového riadenia, Námestie slobody 1, 071 01 Michalovce, stanovisko č. OU-MI-OKR-2016/005753 zo dňa 20.04.2016:

Z hľadiska civilnej ochrany nemajú pripomienky a súhlasia s vydaním územného rozhodnutia o umiestnení stavby.

Okresný úrad Michalovce, odbor cestnej dopravy a pozemných komunikácií, Námestie slobody č. 1, 071 01 Michalovce:

Súhlasia s predloženou projektovou dokumentáciou.

Regionálny úrad verejného zdravotníctva, so sídlom v Michalovciach, S. Chalupku 5, 071 01 Michalovce, záväzné stanovisko č. 2016/01389 zo dňa 14.04.2016:

Súhlasia so žiadosťou na územné konanie pre navrhovanú stavbu.

Mesto Veľké Kapušany, Sídli. L.N. Tolstého č. 1, 079 01 Veľké Kapušany, vyjadrenie č. 887/2016/SÚ-V/Sl zo dňa 27.04.2016:

Súhlasia s investičným zámerom stavebníka a odsúhlasuje umiestnenie stavby bez pripomienok, nakoľko rozšírenie existujúceho areálu KS 01 Veľké Kapušany je v súlade s platným územným plánom mesta.

Krajský pamiatkový úrad Košice, Hlavná 25, 040 01 Košice, záväzné stanovisko č. KPUKE-2016/9500-2/26003/PS zo dňa 18.04.2016:

Nemajú námietky k umiestneniu stavby „Prepojovací VTL plynovod Poľsko – Slovensko, časť Kompresorová stanica“ a ak počas realizácie zemných prác bude odkrytý archeologický nálež, je stavebník povinný postupovať v zmysle § 127 stavebného zákona, nálež ihneď ohlásiť a urobiť nevyhnutné opatrenia na jeho ochranu, pokiaľ o ňom nerozhodne stavebný úrad po dohode s orgánom štátnej správy na ochranu pamiatkového fondu alebo Archeologickým ústavom SAV.

SPP – Distribúcia, a.s., Mlynské nivy 4/b, 825 11 Bratislava, vyjadrenie č. DPPRke/1722/Uh zo dňa 21.04.2016:

V záujmovom území sa plynárenské zariadenia v správe SPP-D nenachádzajú a spoločnosť súhlasí s umiestnením stavby „Prepojovací VTL plynovod Poľsko – Slovensko, časť Kompresorová stanica“ bez pripomienok.

Úrad Košického samosprávneho kraja, Nám. Maratónu mieru 1, 042 66 Košice, vyjadrenie č. 3320/2016/OSM-11731 zo dňa 13.04.2016:

Nakoľko Košický samosprávny kraj nie je vlastníkom žiadnej stavby, ani pozemku v susedstve stavby „Prepojovací VTL plynovod Poľsko – Slovensko, časť Kompresorová

skrývku humusového horizontu spracovanú spôsobom osobou a súčasne aj návrh vrátenia PP do pôvodného stavu. Pri dočasnom použití PP na obdobie dlhšie než 1 rok, je potrebné požiadať pred vydaním stavebného povolenia o vydanie rozhodnutia o dočasnom odhate podľa § 17 zákona o ochrane PP. Realizácia stavebných objektov pre TU 42 Šamudovce si bude vyžadovať trvalý záber PP v druhu pozemku TTP na časti pozemku KN č. 1077/1 v predpokladanom rozsahu 0-21-97 ha. Obec Šamudovce má v súčasnosti schválenú platnú územnoplánovaciu dokumentáciu (ÚPN obce). Predložená projektová dokumentácia TU 42 Šamudovce nie je v súlade s platným územným plánom a dokladuje polnohospodárske pozemky neboli odsúhlasené pre stavebné a iné nepolnohospodárske účely. Polnohospodárske pôdy možno na stavebné a iné nepolnohospodárske účely použiť len v nevyhnutných prípadoch, odôvodnenom rozsahu, na základe rozhodnutia o odhate, ktorému predchádza udelenie súhlasu podľa § 13 - 15 zákona o ochrane a využívaní PP, Okresným úradom Košice, odborom opravných prostriedkov, ako príslušným orgánom ochrany PP. Návrh nepolnohospodárskeho použitia PP musí byť v súlade so zásadami ochrany PP uvedenými v §12. Navrhované stavby je potrebné situovať tak, aby nedošlo k narušeniu ucelenosti honov, aby nevznikli enkľávy prípadne celky nevhodné pre obhospodarovanie polnohospodárskymi mechanizmami, pričom je potrebné dbať o ochranu najkvalitnejšej polnohospodárskej pôdy v riešenom k. ú., podľa kodu BPEI uvedenú v prílohe č. 2 NV SR č. 58/2013 Z. z. Zároveň je potrebné riešiť alternatívne umiestnenie stavby na PP za hranicou zastavaného územia obce so zreteľom na ochranu najkvalitnejších polnohospodárskych pôd. Podľa § 14 zákona o ochrane a využívaní PP, návrhy, nepolnohospodárskeho použitia PP, ktoré menia alebo dopĺňajú schválenú územnoplánovaciu dokumentáciu, podliehajú posúdeniu z hľadiska ochrany PP a vydaniu súhlasu podľa § 13 zákona o ochrane a využívaní polnohospodárskej pôdy.

Okresný úrad Prešov, odbor opravných prostriedkov, Námestie mieru 3, 081 01 Prešov, stanovisko č. OU-PO-OOP4-2016/041372 zo dňa 23.09.2016:

Z predloženej žiadosti a jej príloh vyplýva, že výstavbou prepojovacieho VTL plynovodu dochádza okrem iného aj k trvalému záberu polnohospodárskej pôdy a to areálu HPS, trasových uzáverov a prístupových ciest v kat. územiach Výrava, Hankovce, Koškovce a Chlmec. Trvalý záber polnohospodárskej pôdy je navrhovaný aj v kat. území Šamudovce. Keďže kat. územie Šamudovce sa nachádza v Košickom kraji, OÚ OOP Prešov nie je kompetentný a príslušný sa vyjadrovať k záberu v tomto kat. území. Z projektovej dokumentácie je zrejme, že v kat. územiach Výrava (areál HPS), Hankovce (areál TU44 + prístupová komunikácia) a Chlmec (areál TU43+ prístupová komunikácia) je pri výstavbe jednotlivých areálov - prístupových ciest navrhovaný celkový trvalý záber polnohospodárskej pôdy nad 1000 m². Podľa § 15 ods. 1 zákona orgán ochrany polnohospodárskej pôdy (OÚ OOP Prešov) môže udeliť súhlas aj k individuálnemu návrhu polnohospodárskeho použitia polnohospodárskej pôdy na konkrétny stavebný zámer alebo iný zámer. Podľa § 16 ods. 2 zákona ak dochádza k trvalému záberu polnohospodárskej pôdy nad 1000 m², takýto návrh musí byť odsúhlasený orgánom ochrany polnohospodárskej pôdy (OÚ OOP Prešov). Z vyššie uvedeného vyplýva, že ak celková výmera trvalého odhata polnohospodárskej pôdy určenej na výstavbu jednotlivých areálov a prístupových ciest presahuje 1 000 m², ako navrhovateľ ste povinný na tunajší úrad podať žiadosť - návrh na vydanie súhlasu s budúcim možným použitím polnohospodárskej pôdy na stavebné a iné účely.

Národná diaľničná spoločnosť, a.s., Dúbravská cesta 14, 841 04 Bratislava, stanovisko č. 90866/109578/30801/2016 zo dňa 07.10.2016:

Súhlasia s predloženou dokumentáciou, upozorňujú však, že z hľadiska investičných a rozvojových zámerov cestnej siete sledovaných ich organizáciou uvažujú v uvedenom priestore s výstavbou diaľnice D1, ku ktorej bola v roku 2014 vypracovaná dokumentácia „Štúdia realizovateľnosti“. V prílohe listu posielajú výrez úseku stavby D1 Bidovec – št. hr. SR/UA, ktorá je umiestnená v záujmovom území predmetnej stavby. Vzhľadom na uvedené z dôvodu, aby sa predišlo budúcim možným problémom, žiadajú o zapracovanie plánovanej diaľnice D1 do projektovej dokumentácie. Zároveň žiadajú zapracovať do projektovej

Kompresorová stanica" s nasledovnými podmienkami:

1. Počas realizácie stavebných prác a počas prevádzkovania budú vykonávané maximálne bezpečnostné opatrenia tak, aby nemohlo dôjsť k znečisteniu podzemných a povrchových vôd.
2. Z hľadiska ochrany technickej infraštruktúry v navrhovanom území je potrebné rozsah a spôsob ochrany prejsť s prevádzkovateľmi verejných inžinierskych sietí, ktorých je nutné pred začatím prác prizvať k ich presnému vytyčeniu.
3. Ďalší stupeň projektovej dokumentácie je nutné predložiť tunajšiemu úradu na vyjadrenie k stavebnému konaniu.

Okrasný úrad Michalovce, odbor starostlivosti o ŽP, (ŠSOO), Námestie slobody 1, 071 01 Michalovce, vyjadrenie č. OU-MI-OSZP-2016/005728-2 zo dňa 22.04.2016:

Udeľujú súhlas na umiestnenie nových stredných zdrojov znečisťovania ovzdušia podľa predloženej projektovej dokumentácie navrhovanej stavby „Prepojovaci VTL plynovod Poľsko – Slovensko, časť Kompresorová stanica“. Prevádzkovateľ (investor) je povinný Slovenskú inšpekciu životného prostredia Inšpektorát životného prostredia Košice, Odbor integrovaného posudzovania a kontroly Košice požiadať o vydanie integrovaného povolenia, ktorého súčasťou bude súhlas na vydanie rozhodnutia o povolení stavby predmetných zdrojov v zmysle ust. § 3 ods. 3 písm. a) podľa zákona č. 39/2013 Z.z. o integrovanej prevencii a kontrole znečisťovania životného prostredia a o zmene a doplnení niektorých zákonov v znení neskorších predpisov.

Okrasný úrad Michalovce, odbor starostlivosti o ŽP, (OH), Námestie slobody 1, 071 01 Michalovce, vyjadrenie č. OU-MI-OSZP-2016/006396-2 zo dňa 25.04.2016:

S vydaním územného rozhodnutia z hľadiska záujmov štátnej správy odpadového hospodárstva v súlade s novou platnou legislatívou v oblasti odpadového hospodárstva súhlasia za nasledujúcich podmienok:

1. So všetkými druhmi odpadov, ktoré vzniknú v priebehu realizácie stavebných prác budú vznikať počas prevádzky predmetnej stavby je nutné nakladať alebo inak s nimi zaobchádzať takým spôsobom, ktorý neohrozuje zdravie ľudí a nepoškodzuje životné prostredie a to tak, aby nedochádzalo k riziku znečistenia vody, ovzdušia, pôdy, horninového prostredia a ohrozenia rastlín a živočíchov, obťažovaniu okolia hlukom alebo zápachom a nepriaznivému vplyvu na krajinu alebo miesta osobitného určenia. Je nutné nakladať so vzniknutými odpadmi na krajinu alebo miesta osobitného určenia v oblasti odpadového hospodárstva (t. j. dodržiavať povinnosti ustanovené v § 14 zákona o odpadoch, viesť o odpadoch evidenciu, podávať hlásenia podľa vyhlášky MŽP SR č. 366/2015 Z. z. o evidencii povinnosti a ohlasovacej povinnosti atď.).
2. Pri nakladaní so stavebnými odpadmi a odpadmi z demolácii je nutné dodržiavať ustanovenia § 77 zákona o odpadoch. Povodom odpadov vznikajúcich v dôsledku uskutočňovania stavebných a demolačných prác je pri predmetnej stavbe právnická osoba, pre ktorú sa tieto práce v konečnom štádiu vykonávajú, t. j. investor stavby. Je potrebné zabezpečiť spracovanie odpadu v zmysle hierarchie odpadového hospodárstva (§ 14 ods. 1 písm. dl zákona o odpadoch). V okrese Michalovce sa v súčasnosti prevádzkujú tri zariadenia na zhodnocovanie niektorých druhov stavebných odpadov a odpadov z demolácii. Informácie o všetkých zariadeniach na zber, zhodnocovanie a zneškodňovanie odpadov v okrese Michalovce sú k dispozícii na OU Michalovce, Odbore starostlivosti o životné prostredie.
3. Pred kolaudáciou stavby je potrebné požiadať orgán štátnej správy odpadového hospodárstva o vyjadrenie k dokumentácii v kolaudačnom konaní podľa § 99 ods. 1 písm. b) zákona o odpadoch.
4. Pri nakladaní s nebezpečnými odpadmi, ktoré budú vznikať počas realizácie stavby ako aj počas prevádzky, je nutné dodržiavať § 25 zákona o odpadoch. Upozorňujú na skutočnosť, že na zhromažďovanie nebezpečných odpadov ti pôvodu odpadu, ak zhromažďuje väčšie množstvo ako 1 tona nebezpečných odpadov ročne je potrebný súhlas podľa § 97 ods. 1 písm. g) zákona o odpadoch. Súhlas na nakladanie s nebezpečnými odpadmi vrátane ich prepravy

stanica", nevyjadrujú sa k nej.

Prešovský samosprávny kraj, Námestie mieru 2, 080 01 Prešov, stanovisko č. 02991/2016/ODDUPZP-31 zo dňa 21.04.2016:

Riešené územie sa nachádza mimo územia Prešovského kraja a Prešovský samosprávny kraj, odbor regionálneho rozvoja, ako orgán územného plánovania oznamuje, že k dokumentácii pre územné rozhodnutie stavby „Prepojovaci VTL plynovod Poľsko - Slovensko, časť Kompresorová stanica" nemajú pripomienky.

Východoslovenská vodárenská spoločnosť, a.s., závod Trebišov, Komenského 1872, 075 01 Trebišov, vyjadrenie č. 36159/2016 zo dňa 27.04.2016:

V tesnej blízkosti navrhovanej stavby „Prepojovaci VTL plynovod Poľsko – Slovensko, časť Kompresorová stanica" sa nenachádzajú inžinierske siete v správe spoločnosti. Z predloženej projektovej dokumentácie nie je zrejme zabezpečenie vody pre požiarne účely. Upozorňujú, že spoločnosť nezabezpečuje pokrytie potreby požiarnej vody a dostatočné tlakové pomery. Stavbu žiadajú navrhnuť v súlade s ustanoveniami zákona č. 442/2002 Z.z. o verejných vodovodoch a verejných kanalizáciách v znení neskorších predpisov. Pri realizácii dodržať odstupové vzdialenosti podľa STN 73 6005. V prípade spôsobenia poruchy na verejných vodovodoch a zariadeniach v správe VVS, a.s. závod Trebišov počas realizácie stavby, jej odstránenie bude riešené na náklady investora tejto stavby.

VSD, a.s., Mlynská 31, 042 91 Košice, vyjadrenie č. 134/SuM/2016 zo dňa 26.04.2016:

V záujmovej lokalite sa nenachádzajú nadzemné a ani podzemné el. vedenia v majetku VSD, a.s. a z hľadiska ich záujmov k umiestneniu stavby „Prepojovaci VTL plynovod Poľsko – Slovensko, časť Kompresorová stanica" podľa predloženej projektovej dokumentácie nemajú námietky.

Slovenský vodohospodársky podnik, š.p., Odštepný závod Košice, Ďumbierska 14, 041 59 Košice, stanovisko č. CS 340/2016-CZ 7682/49210-PS zo dňa 25.04.2016:

Z hľadiska požiadaviek ochrany vôd pred znečistením nemajú námietky voči vydaniu územného rozhodnutia na stavbu „Prepojovaci VTL plynovod Poľsko – Slovensko, časť Kompresorová stanica". V ďalšom stupni projektovej dokumentácie žiadajú doplniť hydrotechnické výpočty vôd z povrchového odtoku, ktorými sa preukáže dostatočná kapacita existujúcej stokovej siete a čistiacieho zariadenia na prijatie prístavku odpadových vôd z tejto stavby. Z hľadiska technicko-prevádzkových záujmov vodných tokov a protipovodňovej ochrany k projektovej dokumentácii stavby „Prepojovaci VTL plynovod Poľsko – Slovensko, časť Kompresorová stanica" pre potreby územného konania nemajú pripomienky. Ďalší stupeň projektovej dokumentácie žiadajú predložiť na zaujatie stanoviska.

Slovenský vodohospodársky podnik, š.p., Odštepný závod Košice, Ďumbierska 14, 041 59 Košice, stanovisko č. CZ 6525/2016 CZ 7822/2016 zo dňa 27.04.2016:

S navrhovaným umiestnením objektov kompresorovej stanice súhlasia bez pripomienok, nakoľko návrh úpravy kompresorovej stanice v existujúcom areáli a na príľahom pozemku sa nedotýka objektov, tokov ani kanálov v správe SVP, š.p. OZ Košice, Správy povodia Bodrogu, Trebišov.

Správa ciest košického samosprávneho kraja, Námestie Maratónu mieru 1, 042 66 Košice, vyjadrenie č. IU-2016/1219-3878 zo dňa 22.04.2016:

Podľa predloženej projektovej dokumentácie sa uvedená časť stavby: KS 01 Kompresorová stanica nedotýka cestného telesa ani jej súčasti a nezasahuje do ochranného pásma cesty II/555, v zmysle § 34, ods.2 a §11 odst.1 zákona č. 135/1961 Zb. o pozemných komunikáciách (cestný zákon) v znení neskorších predpisov. K predloženej projektovej dokumentácii " Prepojovacie VTL plynovodu Poľsko – Slovensko, časť KS01 Kompresorová stanica" nemajú námietky.

Okrasný úrad Michalovce, odbor starostlivosti o ŽP, (ŠVS), Námestie slobody 1, 071 01 Michalovce, vyjadrenie č. OU-MI-OSZP-2016/005733-22 zo dňa 11.04.2016:

Súhlasia s umiestnením stavby „Prepojovaci VTL plynovod Poľsko – Slovensko, časť

Dopravný úrad vydal pre danú stavbu záväznú stanovisko č. 18403/2016/ROP-002-P/30180 zo dňa 20.10.2016 s podmienkami, ktoré žiadajú zapracovať do rozhodnutia o umiestnení stavby:

1. Najvyšší bod stavebných objektov, orientačných stĺpkov a zariadení umiestnených v riešenom území a najvyšší bod stavebných mechanizmov použitých pri výstavbe, svojou najvyššou časťou pri maximálnej výške zdvíhu nesmie prekročiť nadmorské výšky určené:

- ochrannými pásmami Letiska pre letecké práce v poľnohospodárstve Udačské a to:

- v časti územia vyšrafovaným žltou farbou v prílohe č.1 (výkresová časť), ktorá je súčasťou už uvedeného stanoviska (ďalej len "príloha") nadmorskú výšku v rozmedzí - 172,0 - 178,0 m n.m. BpV, t.j. výšku cca 12,0 až 18,0 m nad úrovňou pôvodného terénu v sklone 1:50 lak úroveň terénu berieme 160 m n.m. BpVl (ochranné pásmo vzletovej a približovacej roviny);

- v časti územia vyšrafovaným modrou farbou v prílohe č.1, nadmorskú výšku v rozmedzí v rozmedzí 183,7 - 191,6 m n.m. BpV, t.j. výšku cca 23,7 až 31,6 m nad úrovňou pôvodného terénu v sklone 1:7 (ochranné pásmo prechodovej plochy);

- v časti územia vyšrafovaným šedou farbou v prílohe č.1 nadmorskú výšku 191,6 m n.m. BpV (ochranné pásmo vodorovne roviny).

prekážkovými rovinami Letiska Kamenica nad Cirochou, kde pre stavebné objekty, orientačné stĺpiky a pod. a stavebné mechanizmy použité pri výstavbe, svojou najvyššou časťou pri maximálnej výške zdvíhu odporúčame rešpektovať nadmorské výšky určené:

- v časti územia vyšrafovaným žltou farbou v prílohe č. 2 (výkresová časť), ktorá je súčasťou výjadrenia nadmorskú výšku 217,26 m n.m. BpV (vnútorná prekážková vodorovná rovina);

- v časti územia vyšrafovaným modrou farbou v prílohe č. 2 nadmorskú výšku v rozmedzí 193,0 - 198,0 m n.m. BpV v sklone 1:30 (vzletová prekážková plocha);

- v časti územia vyšrafovaným ružovou farbou v prílohe č. 2 nadmorskú výšku v rozmedzí 189,00 - 217,26 m n.m. BpV v sklone 1:7 (prechodové prekážkové plochy).

Keďže sa jedná o jednotlivé prekážkové roviny prelianjú, je záväzná výška stanovená prekážkovou rovinou s nižšou hodnotou. Na zachovanie prevádzkovej spôsobilosti Letiska Kamenica nad Cirochou je potrebné tieto prekážkové roviny rešpektovať.

2. Ďalší stupeň projektovej dokumentácie s dokladovaním splnenia vyššie uvedených podmienok a POV s uvedením typov zdvíhajúcich stavebných mechanizmov použitých pri výstavbe, s údajmi ich maximálnych výšok (veža, tiahlo, maximálny zdvih) spolu so stanoviskom prevádzkovateľa letiska Kamenica nad Cirochou (Aeroklub pod Vihorlatom občianske združenie Humenné, Letisko Kamenica nad Cirochou, 067 83 Kamenica nad Cirochou) k umiestneniu stavebných mechanizmov, ktoré budú použité pri realizácii stavby, je stavebník povinný predložiť Dopravnému úradu k odsúhlaseniu.

Okresný úrad Medzilaborce, odbor krízového riadenia, Mierová 4, 068 01 Medzilaborce, záväznú stanovisko č. OU-ML-OKR-2017/000547-2 zo dňa 14.07.2017:

S prihliadnutím na výsledky spracovanej „Analýzy územia okresu Medzilaborce z hľadiska možných mimoriadnych udalostí“ nemajú žiadne pripomienky.

Obec Hažín nad Cirochou, 067 83 Kamenica nad Cirochou, stanovisko č. 137/2017 zo dňa 14.07.2017:

Obec má spracovaný územný plán obce, ktorý vo východnej časti katastra obce pri obci Kamenica nad Cirochou počítá výšľadovo s rozvojom. Vzhľadom k tomu bol so zástupcami investora dohodnutý dňa 26.10.2016 nový návrh trasy plynovodu cez kataster obce a žiadajú túto zmenenú trasu zachovať, nakoľko z predložených mapových dokladov v mierke 1:250 000 nevedia posúdiť, či zmena bola zapracovaná.

Mesto Michalovce, Nám. Osloboditeľov 30, 071 01 Michalovce, záväznú stanovisko č. V-2017/44050-Fr zo dňa 14.07.2017:

Súhlasia s vydaním rozhodnutia o umiestnení stavby: „Prepojovací plynovod Poľsko – Slovensko“ za dodržania týchto pripomienok:

podľa § 97 ods. 1 písm. f) zákona o odpadoch je potrebný v prípade, ak pôvodca odpadu alebo držiteľ odpadu ročne nakladá v súhrne s väčším množstvom ako 1 tona alebo ak prepravca prepravuje ročne väčšie množstvo ako 1 tona nebezpečných odpadov.

5. Podľa ustanovení § 1 ods. 2 písm. h) zákona o odpadoch sa zákon o odpadoch nevzťahuje na kontaminovanú zeminu a iný prírodný materiál vykopaný počas stavebných prác, ak je isté, že sa materiál použije na účely výstavby v prirodzenom stave na mieste, na ktorom bol vykopaný. Odpady kat. č. 17 05 06 vznikne vtedy, ak bude nekontaminovaná zemina odváňaná mimo areál staveniska.

6. Upozorňujú na skutočnosť, že zákon č. 119/2010 Z. z. o obaloch v znení neskorších predpisov je zrušený.

7. Upozorňujeme na to, že podľa všetkého je na realizáciu predmetnej stavby potrebná zmena integrovaného povolenia pre prevádzku: „eustream, a.s., oblasť Veľké Kapušany, Kompresorová stanica 01, 079 48 Veľké Kapušany“ podľa zákona č. 39/2013 Z. z. o integrovanej prevencii či kontrole znečisťovania životného prostredia a o zmene a doplnení niektorých zákonov.

Okresný úrad Michalovce, pozemkový a lesný odbor, Sama Chalupka 18, 071 01 Michalovce, stanovisko č. OU-MI-PLO-2016/005892 zo dňa 05.05.2016:

Nemajú žiadne námietky k projektovej dokumentácii stavby „Prepojovací VTL plynovod Poľsko – Slovensko, časť Kompresorová stanica“, ale požadujú dodržanie zákona č. 220/2004 Z. z. o ochrane a využívaní PP v znení neskorších predpisov.

Ministerstvo vnútra Slovenskej republiky, sekcia verejnej správy, odbor správy štátnych hraníc, Drieňová 22, 826 86 Bratislava 29, stanovisko č. SVS-OSSH-2016/0030396 zo dňa 28.09.2016:

Súhlasia predbežne s realizáciou stavby s nasledovnou podmienkou pre investora:

1. Ministerstvo (odbor správy štátnych hraníc) žiada predložiť relevantné časti vykonávacej projektovej dokumentácie pre stavebné povolenie na podrobné posúdenie vplyvu stavby na priebeh a vyznačenie slovensko-poľskej štátnej hranice na úrovni stálej slovensko-poľskej hraničnej komisie. Na základe jej posúdenia budú stanovené konkrétne podmienky pri realizácii stavby (ochrana hraničných znakov, ich dočasné vybrať).

Krajský pamiatkový úrad Prešov, Hlavná 115, 080 01 Prešov, záväznú stanovisko č. KPUP-2016/20628-2/75653/Ha zo dňa 05.10.2016:

Súhlasia s vydaním územného rozhodnutia s nasledujúcimi podmienkami:

1. Na stavbe bude v súvislosti s realizáciou stavby vykonaný archeologický výskum.

2. Podmienky vykonávania archeologického výskumu určí v osobitnom rozhodnutí Krajský pamiatkový úrad Košice.

K oznámeniu o začatí územného konania č. OU-PO-OVBP2-2017/4091/66086/SSS-ZV zo dňa 04.07.2017 sa vviadri:

Obec Oreské, Obecný úrad 129, 072 23 Staré, stanovisko č. 181/2017 zo dňa 13.07.2017:

Na základe dostupnej výkresovej dokumentácie vypracovanej SUB – INŽINIER GasOil technology, a.s., Poprad (06/2017) – stavebný objekt – SO 530 VTL PLYNOVOD DN 1000 – Situácia plynovodu A OK č. 16 km 47,2 – 49,8, majú pripomienku k vedeniu trasy plynovodu v úseku od 47,2 do 48,4 km. V tejto časti vedenia plynovodu dochádza k lomeniu trasy (konkrétne Lb 98 a LB 99), pričom nie je v dokumentácii objektivne zdôvodnené riešenie takéhoto lomenia. Vzhľadom k tejto skutočnosti navrhujú zmenu trasy vedenia plynovodu v označenom úseku (t.j. km 47,2 - 48,4), ako priebežné vedenie trasy plynovodu bez lomenia so situovaním trasy, aby došlo k väčšej vzdialenosti od zastavaného územia k.ú. obce Oreské.

Dopravný úrad, divízia civilného letectva, Letisko M.R.Štefánika, 823 05 Bratislava, stanovisko č. 15329/2017/ROP-002-P/23378 zo dňa 13.07.2017:

Transpetrol, a.s., Šumavská 38, 821 08 Bratislava, vyjadrenie č. 2131/17-Bu/La
zo dňa 25.07.2017:

So stavbou VTL plynovodu v ochrannom pásme ropovodu a v mieste križovania súhlasia za nasledovných podmienok:

1. Pred začatím prác je potrebné vykonať presné vytyčenie našich podzemných zariadení a uhradiť vynaložené náklady tak, že investor stavby pre vykonanie vytyčovacích prác zasle objednávkou na Transpetrol, a.s., Bratislava, odd. diaľkovodu 936 01 Šahy, na základe čoho mu budú vytyčovacie práce i doprava fakturované z miesta sídla odb. útvaru Tupá (doprava za 1 km 0,50€, vytyčovanie (potrubie + kábel) za 1 hod. 26,50€).
2. Križovanie plynovodu treba viesť tak, aby prechádzalo pod ropovodnými potrubiami v kolmom smere k pozdĺžnej osi ropovodu. Medzi spodnou stenou ropovodného potrubia a vrchnou stenou chráničky plynovodu treba dodržať minimálne 50 cm odstup. Skutočnú hĺbkou uloženia potrubia je potrebné overiť ručne kopanými kontrolnými sondami.
3. Plynovodné potrubie v mieste križovania je nutné uložiť do ocelevej chráničky alebo hĺbkou uloženia potrubia je potrebné overiť ručne kopanými kontrolnými sondami.
4. Začiatok stavebných prác v ochrannom pásme ropovodu (rozumie sa vzdialenosť 300 m na obidve strany od osi potrubia ropovodu) a osobitne pri priblížení sa na 10 m od miesta križovania s ropovodom je potrebné nám oznámiť najmenej 10 dní vopred. Na dohodnutý termín vyšleme zástupcu Transpetrolu, a.s. odd. diaľkovodu Šahy na dozor pri stavebných prácach v priestore ochranného pásma ropovodu.
5. Všetky zemné výkopové práce vo vzdialenosti 5 m na jednu i druhú stranu od vytyčenej osi potrubia ropovodu je dovolené vykonávať len ručne, bez použitia akýchkoľvek strojných mechanizmov a za prítomnosti stáleho technického dozoru zo strany prevádzkovateľa, dodávateľskej organizácie a investora stavby.
6. V prípade, že v mieste križovania plynovodu s ropovodom dôjde k odkrytiu ropovodného potrubia, investor stavby je povinný zaistiť srazenie odkrytého potrubia ropovodu až po dobu, kým nebude znova zakryté. Zásyp križovania je možné vykonať len za prítomnosti zástupcu Transpetrolu, a.s. (odd. diaľkovodu Šahy) a o spôsobe skutočne prevedeného križovania treba vykonať záznam.
7. Ak pri pokladke plynovodu dôjde k obnaženiu potrubia ropovodu, stavebno-montážne práce na križovaní je potrebné časovo organizovať tak, aby Transpetrol, a.s. odd. diaľkovodu Šahy mohol zabezpečiť účasť svojho pracovníka pri vykonaní týchto prác.
8. Počas výstavby plynovodu je dovolené prechádzať cez ropovod ťažkými mechanizmami len na vopred určenom mieste. Takýto prechod musí byť spevnený cestnými betónovými panelmi a to od osi potrubia na jednu i druhú stranu po 5 m, v celej šírke vozovky jeden panel musí prekrývať os nášho potrubia. Prechod je nutné dať nami odsúhlasiť.
9. Počas výkopu ryhy pre uloženie plynovodu treba venovať zvýšenú pozornosť našim katódovým zariadeniam, prepojovacím objektom, meracím vývodom, orientačným bodom, anódovým uzemneniam a rôznym kábelovým privodom.
10. Pred zahájením zemných prác (tak isto ako v prípade potrubných liniek) pracovníci odd. prenosových systémov vytyčia optický kábel. Na zemné práce v blízkosti optického kábla sa vzťahujú tie isté podmienky ako na potrubné linky, vykonávať len ručne! Kábel v mieste križovania je nutné uložiť do chráničky do vzdialenosti 1m od miesta križovania na obidve strany nášho optického kábla. Lôžko optického kábla pred zahádzaním zapieskovať, zhmtnúť a osadiť výstražnou fóliou. Vykonávateľ zemných prác nesie zodpovednosť i za čiastočné mechanické poškodenie optického kábla.
11. Žiadajú o geodetické zameranie polohy križovania plynovodného potrubia s ropovodným potrubím a optokáblom v systéme S-JTSK a dodanie zameraných údajov v elektronickej forme vo formáte MicroStation DGN firmy Bentley. Každý iný formát je neprípustný.
12. Požadujú realizačný výkres križovania - priečny rez.

- v projektovej dokumentácii stavby žiadajú v trase PP plynovodu od polovice úseku č. 37 a 36 až po polovicu úseku č. 31 a 30 navrhnuť úpravu – zosilnenie hrúbky steny plynovodu tak, aby bolo možné stavať obytné objekty do vzdialenosti 80 m od osi plynovodu,
- žiadajú upraviť vzťah k pozemkom dotknutých predmetnou stavbou, zapísaných vo vlastníctve mesta Michalovce, v súlade s § 139 ods. 1 stavebného zákona.

Slovenská elektrizačná prenosová sústava, a.s., Mlynské nivy 59/A, 824 84 Bratislava 26, stanovisko č. PS/2017/011682 zo dňa 18.07.2017:

Do spravidelnej správy požadujú zapracovať križovanie plynovodu s uvedenými elektrickými nadzemnými a podzemnými vedeniami v súlade s ustanovením podľa zákona o energetike č. 251/2012 Z. z. a o zmene a doplnení niektorých zákonov. Projektovú dokumentáciu pre stavebné povolenie časti križovania s ich nadzemnými a podzemnými vedeniami žiadajú predložiť na odsúhlasenie. K stavbe v záujmovom území nemajú námietky za podmienok, že pri činnostiach v ochrannom pásme ZVN vedení, v ochrannom pásme 6 kV káblov vn a UOK budú dodržané nasledovné podmienky:

- Výkopovými prácami nesmie byť narušená stabilita podperných bodov vedení ani porušené uzemnenia podperných bodov - požadujú dodržať minimálnu vzdialenosť výkopu 1,5 m od najbližšej hrany základu stožiarov vedenia, vytyčenie káblov a UOK na náklady investora,
- výkopové práce v ochrannom pásme káblov vn a UOK uložených v zemi žiadajú vykonávať ručne bez použitia strojných mechanizmov,
- pred zasýpaním káblov žiadajú dohodnúť obhliadku zásypu povereným pracovníkom SEPS,
- skladovať vykopanú zeminu mimo ochranné pásmo vedení zvn,
- všetky kovové časti pri prácach v ochrannom pásme je potrebné uzemniť v zmysle príslušných STN,
- pri prácach v ochrannom pásme vedení zvn, vn káblov a UOK musí byť zabezpečený dozor oprávnenou osobou, resp. musí byť dohodnutý spôsob zabezpečenia bezpečnej a spoľahlivej prevádzky elektrického zariadenia podľa druhu prác a použitých mechanizmov v ochrannom pásme,
- počas prác musia byť dodržané zásady bezpečnosti práce tak, aby nedošlo k ohrozeniu života a zdravia osôb a majetku ani k narušeniu bezpečnej a spoľahlivej prevádzky elektrického zariadenia a musia byť dodržané všetky ustanovenia príslušných právnych predpisov a bezpečnostné opatrenia najmä na zamedzenie nebezpečného priblíženia osôb a prostriedkov na vzdialenosť menšiu ako 5m od elektrického vzdušného vedenia. V prípade, že sa táto vzdialenosť nedá dodržať, musí sa vedenie zvn vypnúť a uzemniť,
- práce v ochrannom pásme žiadame vykonať v zmysle Zákona č. 251/2012 Z. z. o energetike a o zmene a doplnení niektorých zákonov, Zákona č. 124/2006 Z. z. o bezpečnosti a ochrane zdravia pri práci, Vyhlášky č. 147/2013 Zb. o bezpečnosti a ochrane zdravia pri stavebných prácach a prácach s nimi súvisiacich, nariadením STN EN 50341-1, STN 33 3300, STN 34 3100, STN 34 3101, STN 34 3108, STN 33 2000-3, STN 33 2000-4-41, STN 33 2000-5-54 a ostatných nadväzujúcich noriem,
- žiadajú oznámiť termín začatia prác v ochrannom pásme vedenia zvn, káblov vn a UOK min. 14 dní pred začatím prác na SEPS, Prevádzková správa Východ.

Hydromeliorácie, š.p., Vrakovská 29, 825 63 Bratislava 211, stanovisko č. 3618-2/2020/2017 zo dňa 18.07.2017:

K navrhovanej stavbe „Prepojovacia plynovod Pol'isko - Slovensko“ vydali vyjadrenie č. 5205-2/1202016 zo dňa 21.10.2016, pre GasOil Technology, a.s., Námestie sv. Egídia 40/93, 058 01 Poprad, ktoré žiadajú zahrnúť do uzemňenia rozhodnutia.

Úrad verejného zdravotníctva Slovenskej republiky, Trnavská cesta 52, P.O.BOX 45, 826 45 Bratislava, záväzná stanovisko č. OHŽP-6138/2017 zo dňa 18.07.2017:

Z hľadiska záujmov ochrany, podpory a rozvoja verejného zdravia ustanovených v zákone č. 355/2007 Z. z. a jeho vykonávacích predpisoch súhlasia s navrhovanou stavbou „Prepojovacia plynovod Pol'isko – Slovensko“ a aj dotknuté RÚVZ v Humennom a RÚVZ v Michalovciach sa vyjadria bez pripomienok.

VIII. ROZHODNUTIE O NÁMIETKACH ÚČASTNÍKOV KONANIA:

Ústne pojednávanie sa uskutočnilo dňa 02.08.2017 na Okresnom úrade Prešov, na prízemí v miestnosti č. 044 - malá sála „B“. V priebehu konania boli proti umiestneniu stavby „Prepojovací plynovod Poľsko - Slovensko“, vznesené nasledovné námietky:

- Starostka obce Oreské uviedla, že na základe dostupnej výkresovej dokumentácie - Stavebný objekt SO 530 VTL PLYNOVOD DN 1000 - Situácia plynovodu A OK č. 16 km 47,2 - 49,8, majú pripomienku k vedeniu trasy plynovodu v úseku od 47,2 do 48, 4 km. V tejto časti vedenia plynovodu dochádza k lomeniu trasy (konkrétne LB 98 a LB 99), pričom nie je v projektovej dokumentácii objektívne zdôvodnenie riešenia takého lomenia a žiada o presunutie trasy plynovodu o 80 až 100 m od obce Oreské v záujme bezpečnosti obyvateľov.

Navrhovateľ a projektant k uvedenej námietke uvádza, že pri priamom vedení trasy plynovodu od lomového bodu LB 99 smerom ku km 48 by plynovod pokračoval cez územie vedené v katastri obce Staré ako „ovocný sad“ pri uložení plynovodu v tomto priestore by vzniklo obmedzenie využívania pôdy na pestovanie stromov v páse širokom 10 m; navyše, pri výstavbe plynovodu by došlo k odstráneniu existujúcej zelene z plochy pracovného pruhu v šírke 23 m a v dokumente „Záverčné stanovisko (číslo: 1632/16-3,4/ml)“ z posudzovania vplyvov na životné prostredie vyzývajú k minimalizácii záberu a likvidácie rastlín zelene po lomení trasy plynovodu medzi lomovými LB99 a LB98 pri priamom vedení trasy plynovodu od lomového bodu LB98 smerom ku km 48 plynovod teraz pokračuje cez územie vedené v katastri obce Oreské ako „orná pôda“; pri uložení plynovodu v tejto kultúre nedochádza k obmedzeniu využívania pôdy na pôvodné účely. Pri súčasnom návrhu trasy plynovodu v katastri obce Oreské v ornej pôde, je jej najmenšia vzdialenosť od najbližšieho pozemku v intraviláne obce cca 217 m, t.j. viac ako je bezpečnostná pásmo plynovodu (200 m) a obec neoznámila žiadne zábery budúceho rozvoja na vedenie trasy plynovodu. Uhol lomenia takéto nebol dôvod nevyužiť vhodnosť územia na vedenie trasy plynovodu. Uhol lomenia trasy v lomových bodoch LB99 a LB98 je väčší aj vzhľadom na nutnosť krížovania poľnej cesty. Voľbou trasy plynovodu v kultúre „orná pôda“ sme sa vyhli potrebe zriadenia pásma bez stromov v šírke 10 m (po 5 m na obidve strany od osi plynovodu) na kultúre „ovocný sad“, ktoré je potrebné zriadiť v zmysle „zákona č. 251 z 31. júla 2012 o energetike a o zmene a doplnení niektorých zákonov“. Vzhľadom na uvedené podmienky sme museli voľiť trasu plynovodu v katastri obce Oreské v ornej pôde.

Stavebný úrad k námietke uvádza, že podľa § 37 ods. 1 stavebného zákona, podkladom pre vydanie územného rozhodnutia sú územné plány obcí a zón. Ak pre územie nebol spracovaný územný plán obce alebo zóny, podkladom na vydanie územného rozhodnutia sú spracované územnoplánovacie podklady podľa § 3 a ostatné existujúce podklady podľa § 7a; inak stavebný úrad obstará v rozsahu nevyhnutnom na vydanie územného rozhodnutia iné podklady, najmä skutočnosti získané vlastným prieskumom alebo zistené pri miestnom pískovaní. Podľa ods. 2 uvedeného ustanovenia, stavebný úrad v územnom konaní posúdi návrh predovšetkým z hľadiska starostlivosti o životné prostredie a potrieb požadovaného opatrenia v území a jeho dôsledkov; preskúma návrh a jeho súlad s podkladmi podľa odseku 1 a predchádzajúcimi rozhodnutiami o území, posúdi, či vyhovuje všeobecným technickým požiadavkám na výstavbu a všeobecne technickým požiadavkám na stavby užívané osobami s obmedzenou schopnosťou pohybu, prípadne predpisom, ktoré ustanovujú hygienické, protipožiarne podmienky, podmienky bezpečnosti práce a technických zariadení, dopravné podmienky, podmienky ochrany prírody, starostlivosti o kultúrne pamiatky, ochrany poľnohospodárskeho pôdného fondu, lesného pôdného fondu a pod., pokiaľ posúdenie nepatrí iným orgánom; podľa ods. 3 uvedeného ustanovenia, stavebný úrad v územnom konaní

13. Krížovanie musí byť fyzicky protokolárne odovzdané prevádzkovateľovi Transpetrol, a.s. Tento odovzdávací protokol musí byť súčasťou dokladov ku kolaudačnému konaniu.

Okresné riaditeľstvo Hasičského a záchranného zboru v Humennom, Kudlovská 173, 066 01 Humenné, vyjadrenie č. ORHZ-HE1-372-003/2017 zo dňa 13.07.2017:

Oznámenie o začatí konania bolo odstúpené na Ministerstvo vnútra SR, Prezídium hasičského a záchranného zboru, Drieňová 22, 826 86 Bratislava 29, nakoľko podľa § 26 písm. b) zákona č. 314/2001 Z.z. o ochrane pred požiarom v znení neskorších predpisov z hľadiska vykonávania štátneho požiarneho dozoru nepatrí do ich pôsobnosti.

Krajské riaditeľstvo Hasičského a záchranného zboru v Prešove, Požiarnícka 1, 080 01 Prešov, vyjadrenie č. KRHZ-OPP-3677-1/2017 zo dňa 20.07.2017:

Oznámenie o začatí konania bolo odstúpené na Ministerstvo vnútra SR, Prezídium hasičského a záchranného zboru, Drieňová 22, 826 86 Bratislava 29, nakoľko podľa § 26 písm. b) zákona č. 314/2001 Z.z. o ochrane pred požiarom v znení neskorších predpisov z hľadiska vykonávania štátneho požiarneho dozoru nepatrí do ich pôsobnosti.

Ministerstvo vnútra Slovenskej republiky, sekcia verejnej správy, odbor správy štátnych hraníc, Drieňová 22, 826 86 Bratislava 29, stanovisko č. SVS-OSSH-2017/026767 zo dňa 20.07.2017:

Stanovisko č. SVS-OSSH-2016/0030396 zo dňa 28.09.2016, ktoré vydali je naďalej platné pre účely nariadeného ústneho pojednávania v rámci začatého územného konania so všetkými uvedenými podmienkami.

Lesy Slovenskej republiky, štátny podnik Odštepny závod Sobrance, Kúpeľská 69, 073 01 Sobrance, stanovisko č. 29691/2016, 33381/2017-103 zo dňa 31.07.2017:

Ako správca lesných pozemkov súhlasia s umiestnením a uskutočnením stavby za dodržania podmienok:

- rešpektovať ustanovenia zákona o lesoch č. 326/2005 Z. z. a zákona o ochrane prírody a krajiny č. 543/2002 Z. z.,
- lesné pozemky na ktorých bude umiestnený plynovod je potrebné vyňať z plnenia funkcií lesa prípadne trvale obmedziť vo využívaní v zmysle § 7 ods. 1 zákona č. 326/2005 Z. z.,
- na lesné pozemky, vo vlastníctve štátu, vyňaté z plnenia funkcií lesa uzatvorí investor stavby so správcom pozemkov nájomnú zmluvu, v prípade trvalého obmedzenia vo využívaní uzatvorí investor so správcom pozemkov zmluvu o zriadení vecného bremena za odplatu,
- za pozemky vo vlastníctve štátu vyňaté z funkcií lesa žiadame náhradu za obmedzenie vlastníckych práv v zmysle § 35 zákona o lesoch,
- vyťažená drevná hmota je majetkom správcu pozemkov,
- pri realizácii stavby nebudú spôsobené škody na okolitých lesných porastoch,
- dodržať bezpečnostné opatrenia na zamedzenie úniku PHM a iných škodlivých látok z negatívny dopadom na životné prostredie,
- naša organizácia nenesie zodpovednosť za škody spôsobené živelnými pohromami na stavbách a zariadeniach žiadateľa, stavebníka a jeho dodávateľov prác,
- pri krížovaní trasy plynovodu s lesnými cestami, vrátiť lesné cesty do pôvodného stavu,
- pri krížovaní trasy plynovodu s vodným tokom osadiť potrubie v chráničke pod úroveň koryta dna a krížovanie stabilne označiť.

Rímskokatolícka cirkev, farnosť sv. Michala archanjela, Ľubiša č. 9, 067 11 Ľubiša, č. 51/2017:

Dávajú nesúhlasné stanovisko k začatiu územného konania trasy plynovodu v katastri obce Koškovce č. parc. 609 a v katastri obce Ľubiša č. parc. č. 1328, 1331, 1332, 1333, nakoľko vlastníkom uvedených parciel nie sú obce, ale Rímskokatolícka cirkev Ľubiša. Toto stanovisko odovodňujú tým, že ich nikto kompetentný zo strany stavebníka nekontaktoval a neinicioval stretnutie v tejto veci, nakoľko trasa plynovodu má viesť cez uvedené cirkevné pozemky.

zabezpečiť stanoviská dotknutých orgánov a ich vzájomný súlad a posúdi vyjadrenia účastníkov a ich námietky. Stavebný úrad neprihladne na námietky a pripomienky, ktoré sú v rozpore so schválenou územnoplánovacou dokumentáciou a podľa ods. 4, ak stavebný úrad po posúdení návrhu podľa odsekov 1 až 3 zistí, že návrh alebo predložená dokumentácia nie je v súlade s podkladmi podľa odseku 1, s predchádzajúcimi územnými rozhodnutiami, so všeobecnými technickými požiadavkami alebo s predpismi uvedenými v odseku 2, návrh zamietne.

Navrhaná stavba je v súlade s ÚP veľkého územného celku Košického samosprávneho kraja a Prešovského samosprávneho kraja, v zmysle ich zmien a doplnkov 2017, podľa ktorých navrhovaná stavba je stavbou verejnoprospešnou.

Navrhané umiestnenie stavby je výsledkom posúdenia vplyvu na životné prostredie v zmysle zákona č. 24/2006 Z. z. o posudzovaní vplyvov na životné prostredie a o zmene a doplnení niektorých zákonov Ministerstvom životného prostredia Slovenskej republiky, ktoré v roku 2016 vydalo Záverečné stanovisko navrhovanej činnosti pod č. 1632/16-3.4/ml s určením odporúčaneho výsledného variantu trasy. Navrhované umiestnenie stavby je podľa záväzného stanoviska MŽP SR č. 1632/2016-3.4./ml zo dňa 31.07.2017 bez zásadnej zmeny oproti posúdenej trase.

Predložený návrh stavebný úrad posúdil na základe záväzných vyjadrení jednotlivých dotknutých orgánov, ktoré chránia verejné záujmy podľa osobitných predpisov, ktoré neboli záporné ani protichodné a požiadavky z nich plynúce zapracoval do podmienok rozhodnutia pre umiestnenie stavby a projektovú prípravu.

Stavebný úrad pri posudzovaní predloženého návrhu podľa § 37 odsekov 1 až 3 stavebného zákona zistil, že návrh a predložená dokumentácia sú v súlade s podkladmi podľa odseku 1 uvedeného ustanovenia a so všeobecnými technickými požiadavkami a predpismi uvedenými v odseku 2, preto stavbu v území podľa predloženého návrhu umiestni.

Námietke sa nevyhovuje.

- Rímskokatolícka cirkev, farnosť sv. Michala archanjela, Ľubiša 9, 067 11 Ľubiša, v liste č. 51/2017 uviedla, že dáva nesúhlasné stanovisko k začiatu územného konania trasy plynovodu v katastri obce Koškovce č. parcely 609 a v katastri obce Ľubiša č. parcely 1328, 1331, 1332, 1333, nakoľko vlastníkom uvedených parciel nie sú obce, ale Rímskokatolícka cirkev Ľubiša. Stanovisko odovodňujú tým, že nikto kompetentný zo strany stavebníka ich nekontaktoval a neinicioval stretnutie v predmetnej veci.

V zmysle § 139 ods. 3 stavebného zákona, je plynovod liniovou stavbou. Právny režim výstavby energetického zariadenia, ktorým je plynovod sa riadi ustanoveniami zákona č. 251/2012 Z.z. o energetike. V súlade s § 11 ods. 1 písm. f) je držiteľ povolenia oprávnený v nevyhnutnom rozsahu a vo verejnom záujme „zriaďovať“ na cudzích pozemkoch mimo zastavaného územia obce elektrické vedenie a elektroenergetické zariadenie prenosovej sústavy a distribučnej sústavy, plynovody a plynárenské zariadenia prepravnej siete, distribučnej siete, zásobníka a zariadení určených na ich ochranu, zabránenie ich porúch alebo havárií, alebo na zmiernenie dôsledkov porúch alebo havárií na ochranu života, zdravia a majetku osôb; pri povoľovaní takej stavby stavebný úrad rozhodne o podmienkach, za akých možno stavbu uskutočniť a prevádzkovať a prevádzkovať na cudzom pozemku; oprávnenia stavebníka na uskutočnenie stavby vznikajú nadobudnutím právoplatnosti takeého rozhodnutia“. Povinnosti zodpovedajúcemu takémuto oprávneniu sú vecnými bremenami spojenými s vlastníctvom nehnuteľnosti. Vlastníci nehnuteľností majú za zriadenie vecného bremena, ako aj za nútené obmedzenie vlastníka pozemku v užívaní pozemku v ochrannom a bezpečnostnom pásme nárok na primeranú jednorazovú finančnú náhradu, ktorá zodpovedá miere obmedzenia v obvyklom užívaní pozemku. Rovnako v prípade, ak vlastníkov

nehnuteľnosti v dôsledku výkonu práv držiteľa povolenia vznikne majetková ujma, má nárok na náhradu škody. Na konanie o náhrade škody sa vzťahujú ustanovenia Občianskeho zákonníka. V zmysle vyššie uvedeného v tejto fáze projektu nie sú dotknutí vlastníci oslovovaní stavebníkom jednotlivito, nakoľko stavebník postupuje v súlade s § 11 zákona č. 251/2012 Z.z. o energetike. Všetky vyššie uvedené právne nároky súvisiace s výstavbou plynovodu si budete môcť uplatniť u stavebníka v súlade s uvedeným ustanovením.

Podľa § 38 stavebného zákona, ak nemá navrhovateľ k pozemku vlastnicke alebo iné právo, možno bez súhlasu vlastníka územné rozhodnutie o umiestnení stavby alebo rozhodnutie o využití územia vydať len vtedy, ak možno na navrhovaný účel pozemok vyvlastniť.

V danom prípade, keďže ide o stavbu vo verejnom záujme, možno územné rozhodnutie o umiestnení stavby vydať aj bez súhlasu vlastníka pozemku, nakoľko podľa zákona č. 282/2015 Z.z. o vyvlastňovaní pozemkov a stavieb a o nútenom obmedzení vlastníckeho práva k nim a o zmene a doplnení niektorých zákonov, je možné pre navrhovaný účel pozemky vyvlastniť.

Námietke sa nevyhovuje.

Ostali účastníci konania, dotknuté orgány a organizácie voči návrhu na vydanie územného rozhodnutia o umiestnení stavby nevzniesli námietky.

Stavebný úrad preskúmal podaný návrh z hľadisk uvedených v § 37 stavebného zákona a nezistil dôvody, ktoré by bránili povoleniu umiestnenia stavby, preto navrhovateľovi vyhovel a stavbu

„Prepojovací plynovod Poľsko - Slovensko“ umiestnil

podľa predloženej projektovej dokumentácie, vypracovanej projektovou spoločnosťou ILF Beratende Ingenieure GmbH, s.r.o., so sídlom Werner-Eckert-Strasse 7, 818 29 Munich, Germany a subdodávateľom projektových prác spoločnosťou GasOil Technology, a.s., so sídlom Námestie sv. Egidia 40/93, 058 01 Poprad.

Toto územné rozhodnutie v súlade so zákonom NR. SR č. 145/1995 Z.z. o správnych poplatkoch v znení neskorších predpisov, bolo spoplatnené podľa položky 59 písm. a) sumou 6 100,- Eur za 61 samostatných stavebných objektov.

Toto rozhodnutie platí v zmysle § 40 ods. 1 stavebného zákona tri roky odo dňa, kedy nadobudlo právoplatnosť, nesútra však platnosť, pokiaľ bude v tejto lehote podaná žiadosť o vydanie stavebného povolenia.

ODÔVODNENIE

Ministerstvo dopravy, výstavby a regionálneho rozvoja Slovenskej republiky, odbor štátnej stavebnej správy, Námestie slobody 6, P.O. Box 100, 810 05 Bratislava 15, listom č. 24833/2014/B623-SV/65320/PI zo dňa 28.10.2014, určilo podľa § 117b v spojení s § 119 ods. 2 zákona č. 50/1976 Zb. o územnom plánovaní a stavebnom poriadku (stavebný zákon) v znení neskorších predpisov za miestne príslušný orgán na vykonanie územného konania

vydanie rozhodnutia o umiestnení stavby.

Navrhovaná stavba je v súlade so VZN č. 18/2017 Košického samosprávneho kraja, ktorým sa vyhlasujú Zmeny a doplnky 2017 záväznej časti ÚP veľkého územného celku Košického kraja a v súlade so VZN č. 60/2017 Prešovského samosprávneho kraja, ktorým sa vyhlasujú Zmeny a doplnky 2017 záväznej časti ÚP veľkého územného celku Prešovského kraja 2017 a v oboch prípadoch je zaradená medzi Verejnoprospešné stavby.

Stavebný úrad posúdil predložený návrh z hľadisk uvedených v § 37 stavebného zákona a na základe kladných záväzných stanovísk jednotlivých dotknutých orgánov, ktoré chránia verejné záujmy podľa osobitných predpisov zistil, že umiestnenie stavby zodpovedá hľadiskám starostlivosti o životné prostredie, resp. že týmto hľadiskám nijako neodporuje.

Navrhovanou stavbou nebude ohrozený verejný záujem, život a zdravie osôb, životné prostredie ani požiadania ochrana, čo vyplýva zo záväzných stanovísk dotknutých orgánov spolupôsobiacich v konaní, ktoré z hľadisk nimi sledovaných záujmov podľa osobitných predpisov chránia verejné záujmy a z ktorých všetky vyplývajúce požiadavky a opatrenia stavebný úrad zahrnul v rozhodnutí do podmienok pre umiestnenie stavby a projektovú prípravu.


Pretože stavebný úrad nezistil dôvody, ktoré by bránili umiestneniu navrhovanej stavby, navrhovateľovi vyhovel a stavbu „Prepojovací plynovod Pol'sko - Slovensko“, umiestnil podľa predloženej projektovej dokumentácie.

Poučenie:

Proti tomuto rozhodnutiu môžu účastníci konania podať odvolanie podľa § 54 ods. 2 zákona č. 71/1967 Zb. o správnom konaní v znení neskorších predpisov v lehote 15 dní odo dňa oznámenia rozhodnutia. Odvolanie sa podáva na Okresnom úrade Prešov, odbore výstavby a bytovej politiky, Námestie mieru 3, 080 01 Prešov. Rozhodnutie je preskúmateľné súdom len po vyčerpaní riadnych opravných prostriedkov.

Toto rozhodnutie má povahu verejnej vyhlášky a musí byť vyvesené po dobu 15 dní na úradnej tabuli správneho orgánu. Posledný deň tejto lehoty je dňom doručenia. Rozhodnutie sa súčasne vyvesí na úradnej tabuli obce Palota, obce Výrava, obce Čabalovce, obce Svetlice, obce Zbojné, obce Rokytov pri Humennom, obce Jablňo, obce Zbudské Dlhé, obce Koškovce, obce Hankovce, obce Ľubiša, obce Veľopolie, obce Udavské, obce Košanovce nad Laborcom, obce Lackovce, obce Hažín nad Cirochou, obce Kamienka, obce Píčiťe, obce Chlmec, obce Oreské, obce Staré, obce Nacina Ves, obce Petrovce nad Laborcom, mesta Michalovce, obce Suché, obce Pozdišovce, obce Šamudovce, obce Vrbnica, obce Lastomir, obce Žbince, obce Sliepkovce, obce Budkovce, obce Drahňov, obce Vojany, obce Krišová Liesková, obce Čičarovce a mesta Veľké Kapušany.

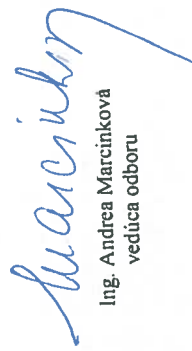


Ing. Andrea Marcinková
veduca odboru

vo veci líniovej stavby „Prepojovací plynovod Pol'sko - Slovensko“ Okresný úrad Prešov, odbor výstavby a bytovej politiky.

Navrhovateľ, podal na stavebný úrad návrh č. 41/TAIR-KS/2016 zo dňa 08.12.2016 na vydanie rozhodnutia o umiestnení stavby „Prepojovací plynovod Pol'sko - Slovensko“, na pozemkoch Prešovského kraja v katastrálnych územiach Palota, Čabalovce, Výrava, Svetlice, Zbojné, Rokytov pri Humennom, Jablňo, Zbudské Dlhé, Koškovce, Hankovce, Ľubiša, Veľopolie, Udavské, Kochanovce nad Laborcom, Lackovce, Hažín nad Cirochou, Kamienka, Píčiťe, Chlmec a na pozemkoch Košického kraja v katastrálnych územiach Oreské, Staré, Nacina Ves, Petrovce nad Laborcom, Topoľany, Suché, Pozdišovce, Močarany, Šamudovce, Vrbnica, Lastomir, Žbince, Sliepkovce, Budkovce, Drahňov, Vojany, Krišová Liesková, Čičarovce, Veľké Kapušany. Predložená projektová dokumentácia bola vypracovaná projektovou spoločnosťou ILF Beratende Ingenieure GmbH, s.r.o., so sídlom Werner-Eckert-Strasse 7, 818 29 Munich, Germany a subdávateľom projektových prác spoločnosťou GasOil Technology, a.s., so sídlom Námestie sv. Egídia 40/93, 058 01 Poprad. Navrhovateľ priložil k návrhu na vydanie územného rozhodnutia stanoviská dotknutých orgánov, ktoré si zaobstaral pred podaním návrhu na vydanie rozhodnutia o umiestnení stavby.

Vzhľadom k tomu, že návrh neposkytoval dostatočný podklad pre posúdenie navrhovanej stavby v území, stavebný úrad výzvou č. OU-PO-OVBP2-2017/4091/14661/SSS-ZV zo dňa 09.02.2017 vyzval navrhovateľa, aby v lehote 30 dní odo dňa doručenia tejto výzvy v súlade s § 35 ods. 2 ods. stavebného zákona doplnil návrh na vydanie územného rozhodnutia o umiestnení líniovej stavby „Prepojovací plynovod Pol'sko - Slovensko“ o tieto podklady:

1. Preukázanie súladu navrhovanej stavby s platným a záväzným Územným plánom veľkého územného celku Prešovského a Košického kraja.
2. Súhlas vlastníkov dotknutých pozemkov, ktorými je trasovaná navrhovaná stavba, ak nemá navrhovateľ k predmetným pozemkom vlastnícke, alebo iné právo podľa § 139 ods. 1 stavebného zákona, alebo verejný záujem podľa osobitného predpisu.

Navrhovateľ požiadal stavebný úrad listami č. 06/TAIR-KS/2017 zo dňa 22.02.2017 a č. 4351/2017 zo dňa 21.06.2017 o predĺženie lehoty na doplnenie návrhu na vydanie rozhodnutia o umiestnení predmetnej stavby z dôvodu, že doplnenie dokladov požadovaných vo výzve stavebného úradu č. OU-PO-OVBP2-2017/4091/14661/SSS-ZV zo dňa 09.02.2017 si vyžaduje požadovanú lehotu z dôvodu dlhky trvania úkonov potrebných na ich získanie.

Stavebný úrad žiadostiam listami č. OU-PO-OVBP2-2017/4091/62520 zo dňa 08.03.2017 a č. OU-PO-OVBP2-2017/4091/66040 zo dňa 03.07.2017 vyhovel a lehotu na doplnenie návrhu predĺžil.

Následne po doplnení požadovaných podkladov, stavebný úrad oznámením č. OU-PO-OVBP2-2017/4091/66086/SSS-ZV zo dňa 04.07.2017 oznámil v súlade s ustanovením § 36 ods. 1 v spojení s § 36 ods. 4 stavebného zákona účastníkom konania a dotknutým orgánom začatie územného konania o umiestnení stavby „Prepojovací plynovod Pol'sko - Slovensko“, oznámením a na prerokovanie návrhu nariadil ústne pojednávanie na deň 02.08.2017.

Stavebný úrad v oznámení poučil účastníkov konania, že svoje námietky a pripomienky môžu uplatniť najneskôr pri ústnom pojednávaní, inak že sa na ne neprihliadne. Dotknuté orgány mali možnosť oznámiť svoje stanoviská v súlade s § 140b ods. 4 stavebného zákona v lehote do 7 dní odo dňa doručenia oznámenia s upozornením, že ak neoznámia v určenej lehote svoje stanovisko k navrhovanej stavbe, má sa za to, že so stavbou z hľadiska nimi sledovaných záujmov súhlasia.

Z ústneho pojednávania bol vyhotovený zvukový záznam, ktorý slúžil ako podklad pre

Rozhodnutie sa doručí účastníkom konania formou verejnej vyhlášky vyvesením po dobu 15 dní na úradnej tabuli Okresného úradu Prešov, Námestie mieru 3, 080 01 Prešov a zároveň bude zverejnené na webovom sídle Okresného úradu Prešov "Úradná tabuľa".

Vyvesené dňa: 28.8.2017

Zvesené dňa: 12.9.2017

Pečiatka, podpis:

MESTO MICHALOVCE
MESTSKÝ ÚRAD
ODBOR ORGANIZAČNÝ

Pečiatka, podpis:

MESTO MICHALOVCE
MESTSKÝ ÚRAD
ODBOR ORGANIZAČNÝ



Príloha
situácia stavby M 1:250 000

Na vedomie

01. Obecný úrad, Palota 45, 068 01 Medzilaborce
02. Obecný úrad Výrava 100, 067 16 Výrava
03. Obecný úrad Svetlice 60, pošta 067 16 Výrava
04. Obecný úrad Čabalovce 74, 067 17 Čabalovce
05. Obec Zbojné 5, pošta 067 13 Rokytov pri Humennom
06. Obecný úrad Rokytov pri Humennom 151, 067 13 Rokytov pri Humennom
07. Obecný úrad Jablň 75, 067 13 Rokytov pri Humennom
08. Obecný úrad Koškovce 11, 067 12 Koškovce
09. Obecný úrad Hankovce 117, 067 12 Hankovce
10. Obecný úrad Zbudské Dlhé, Zbudské Dlhé 90, 067 12 Koškovce
11. Obecný úrad Ľubiša 129, 067 11 Ľubiša
12. Obecný úrad Veľopolie 78, 067 31 Udavské
13. Obecný úrad Udavské 30, 067 31 Udavské
14. Obecný úrad Kochanovce 207, 066 01 Humenné
15. Obecný úrad Lackovce 37, 066 01 Humenné
16. Obecný úrad Hažín nad Cirochou 45, 067 83 Kamenica nad Cirochou
17. Obecný úrad Kamienka 143, 067 83 Kamienka
18. Obecný úrad Pitičie 97, 067 41 Chlmec
19. Obecný úrad Chlmec 83, 067 41 Chlmec
20. Obecný úrad Oreské 129, 072 23 Staré
21. Obecný úrad Staré 208, 072 23 Staré
22. Obecný úrad Nacina Ves 229, 072 21 Nacina Ves
23. Obecný úrad Petrovce nad Laborcom 238, 072 21 Nacina Ves
24. Obecný úrad Suché 150, 071 01 Michalovce
25. Obecný úrad Pozdišovce 144, 072 01 Pozdišovce
26. Obecný úrad Šamúšovce 99, 072 01 Pozdišovce
27. Obecný úrad Vrbica 25, 072 16 Hatalov
28. Obecný úrad Lastomír 322, 072 37 Lastomír
29. Obecný úrad Žbince 34, 072 16 Hatalov
30. Obecný úrad Sliepkovce 163, 072 37 Lastomír

31. Obecný úrad Budkovce 244, 072 15 Budkovce
32. Obecný úrad Drahňov 154, 076 74 Drahňov
33. Obecný úrad Krišovská Liesková, Križany 145, 079 01 Veľké Kapušany
34. Mestský úrad Veľké Kapušany, Sidisko L. N. Tolského 1, 079 01 Veľké Kapušany
35. Obecný úrad Vojany 72, 076 72 Vojany
36. Obecný úrad Čičarovce 90, 076 71 Čičarovce
37. Mestský úrad Michalovce, Námestie osloboditeľov 30, 071 01 Michalovce
38. Okresný úrad, odbor starostlivosti o životné prostredie Humenné, Kukorelliho 1, 066 01 Humenné
39. Okresný úrad, odbor starostlivosti o životné prostredie Medzilaborce, Mierová 4, 068 01 Medzilaborce
40. Okresný úrad, odbor starostlivosti o životné prostredie Michalovce, Námestie slobody 1, 071 01 Michalovce
41. Okresný úrad, odbor cestnej dopravy a pozemných komunikácií Prešov, Námestie mieru 3, 080 01 Prešov
42. Okresný úrad, odbor cestnej dopravy a pozemných komunikácií Humenné, Kukorelliho 1, 066 01 Humenné
43. Okresný úrad, odbor cestnej dopravy a pozemných komunikácií Michalovce, Námestie slobody 1, 071 01 Michalovce
44. Okresný úrad, odbor cestnej dopravy a pozemných komunikácií Košice, Komenského 52, 040 01 Košice
45. Okresný úrad, pozemkový a lesný odbor Humenné, Mierová 4, 066 01 Humenné
46. Okresný úrad, pozemkový a lesný odbor Michalovce, Sama Chalupku 18, 071 01 Michalovce
47. Okresný úrad Medzilaborce, odbor krízového riadenia, Mierová 4, 068 01 Medzilaborce
48. Okresný úrad Humenné, odbor krízového riadenia, Kukorelliho 1, 066 01 Humenné
49. Okresný úrad Michalovce, odbor krízového riadenia, Námestie slobody 1, 071 01 Michalovce
50. Úrad Prešovského samosprávneho kraja, Námestie mieru 2, 080 01 Prešov
51. Úrad Košického samosprávneho kraja, Námestie Maratónu mieru 1, 042 66 Košice
52. Krajské riaditeľstvo policajného zboru, Kuzmányho 8, 041 02 Košice
53. Krajské riaditeľstvo policajného zboru, Štúrova 7, 080 01 Prešov
54. Krajské riaditeľstvo hasičského a záchranného zboru Prešov, Požiarícká 1, 080 01 Prešov
55. Krajské riaditeľstvo hasičského a záchranného zboru Košice, Komenského 52, 040 01 Košice
56. Krajský pamiatkový úrad Prešov, Hlavná 115, 080 01 Prešov
57. Krajský pamiatkový úrad Košice, Hlavná 25, 040 01 Košice
58. Okresné riaditeľstvo Hasičského a záchranného zboru Humenné, Kudlovská 172, 066 01 Humenné
59. Okresné riaditeľstvo Hasičského a záchranného zboru Michalovce, Fraňa Kráľa 21, 071 01 Michalovce
60. Regionálny úrad verejného zdravotníctva Humenné, ul. 26. novembra č. 1507/2, 066 18 Humenné
61. Regionálny úrad verejného zdravotníctva Michalovce, Sama Chalupku 5, 071 01 Michalovce
62. Úrad verejného zdravotníctva SR, Trnavská cesta 52, 826 45 Bratislava
63. Ministerstvo životného prostredia SR, Námestie Ľudovíta Štúra 1, 812 35 Bratislava
64. Ministerstvo vnútra SR, sekcia verejnej správy, odbor správy štátnych hraníc, Drieňová 22, 826 86 Bratislava 29
65. Ministerstvo obrany SR, Správa nehnuteľného majetku a výstavby, Komenského 39/A, 040 01 Košice

66. Slovenský pozemkový fond, Búdkova 36, 817 15 Bratislava
67. Hydromelióracie, š.p., Vrakunská 29, 825 63 Bratislava 211
68. Obvodný banký úrad Košice, Timonova 23, 041 57 Košice
69. Slovenská elektrizačná prenosová sústava, a.s. Mlynské nivy 59/A, 824 84 Bratislava 26
70. Letecký úrad Slovenskej republiky, Letisko M.R. Štefánika, 823 05 Bratislava
71. Archeologický ústav Slovenskej akadémie vied, Akademická 2, 949 01 Nitra
72. Slovenský vodohospodársky podnik š.p. Banská Štiavnica, Odštepny závod Košice, Ďumbierska 14, 041 59 Košice
73. Východoslovenská vodárenská spoločnosť, a.s., Závod Košice, Komenského 50, 042 48 Košice
74. Správa ciest Košického samosprávneho kraja, stredisko Michalovce, Lastomírska 6, 071 01 Michalovce
75. Správa a údržba ciest Prešovského samosprávneho kraja, Jesenná 14, 080 05 Prešov
76. Investičná výstavba a správa ciest – Košice, Slovenská správa ciest, Kasárenské námestie 4, 040 01 Košice
77. Slovenská správa ciest, generálne riaditeľstvo, Miletičova 19, 826 19 Bratislava
78. Národná diaľničná spoločnosť, a.s. Námestie mládeže 3, 080 01 Prešov
79. Orange Slovensko a.s., Prievozská 6/A, 821 09 Bratislava
80. Ministerstvo vnútra SR, prezídium hasičského a záchranného zboru, Drieňova 22, 826 86 Bratislava
81. Slovak Telekom, a.s., Poštová 18, 042 10 Košice
82. O2 Slovakia, s.r.o., Einsteinova 24, 851 01 Bratislava
83. Sitel, Zemplínska 6, 040 01 Košice
84. Towercom, a.s., Cesta na Kamzík 2796/14, 831 01 Bratislava
85. Energotel, a.s., Miletičova 552/7, 821 08 Bratislava
86. UPC BROADBAND SLOVAKIA, s.r.o., Košice, Alvinczyho 14, 040 01 Košice
87. Východoslovenská distribučná, a.s. Mlynská 31, 042 91 Košice
88. SPP – distribúcia, a.s., Mlynské Nivy 44/b, 825 11 Bratislava
89. eustream, a.s., Votrúbova 11/A, 821 09 Bratislava
90. Slovnaft, a.s., Vlčie hrdlo 1, 824 12 Bratislava
91. Závod Elektrárne Vojany, 076 73 Vojany
92. Transpetrol, a.s., Šumavská 38, 821 08 Bratislava 2
93. Nafta, a.s., prevádzka Michalovce, Priemyselná 6, 071 01 Michalovce
94. Železnice Slovenskej republiky, oblasť riaditeľstvo Košice, Kasárenské námestie 11, 041 50 Košice
95. ŽSR GR, odbor expertízy, Klemensova 8, 813 61 Bratislava
96. Lesy SR, š.p. Banská Bystrica, Námestie SNP 8, 975 66 Banská Bystrica
97. Slovenské elektrárne, a.s., závod Vodné elektrárne, Soblahovská 2, 911 69 Trenčín
98. Okresný úrad Prešov, Odbor opravných prostriedkov, Námestie mieru 3, 080 01 Prešov
99. Okresný úrad Košice, Odbor opravných prostriedkov, Komenského 52, 041 26 Košice
100. Okresný úrad Prešov, odbor starostlivosti o životné prostredie, oddelenie štátnej správy vód a vybraných zložiek životného prostredia, Námestie mieru 3, 080 01 Prešov
101. Aero klub pod Vihorlatom, občianske združenie Humenné, Letisko Kamenica nad Cirochou, 067 83 Kamenica nad Cirochou

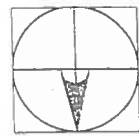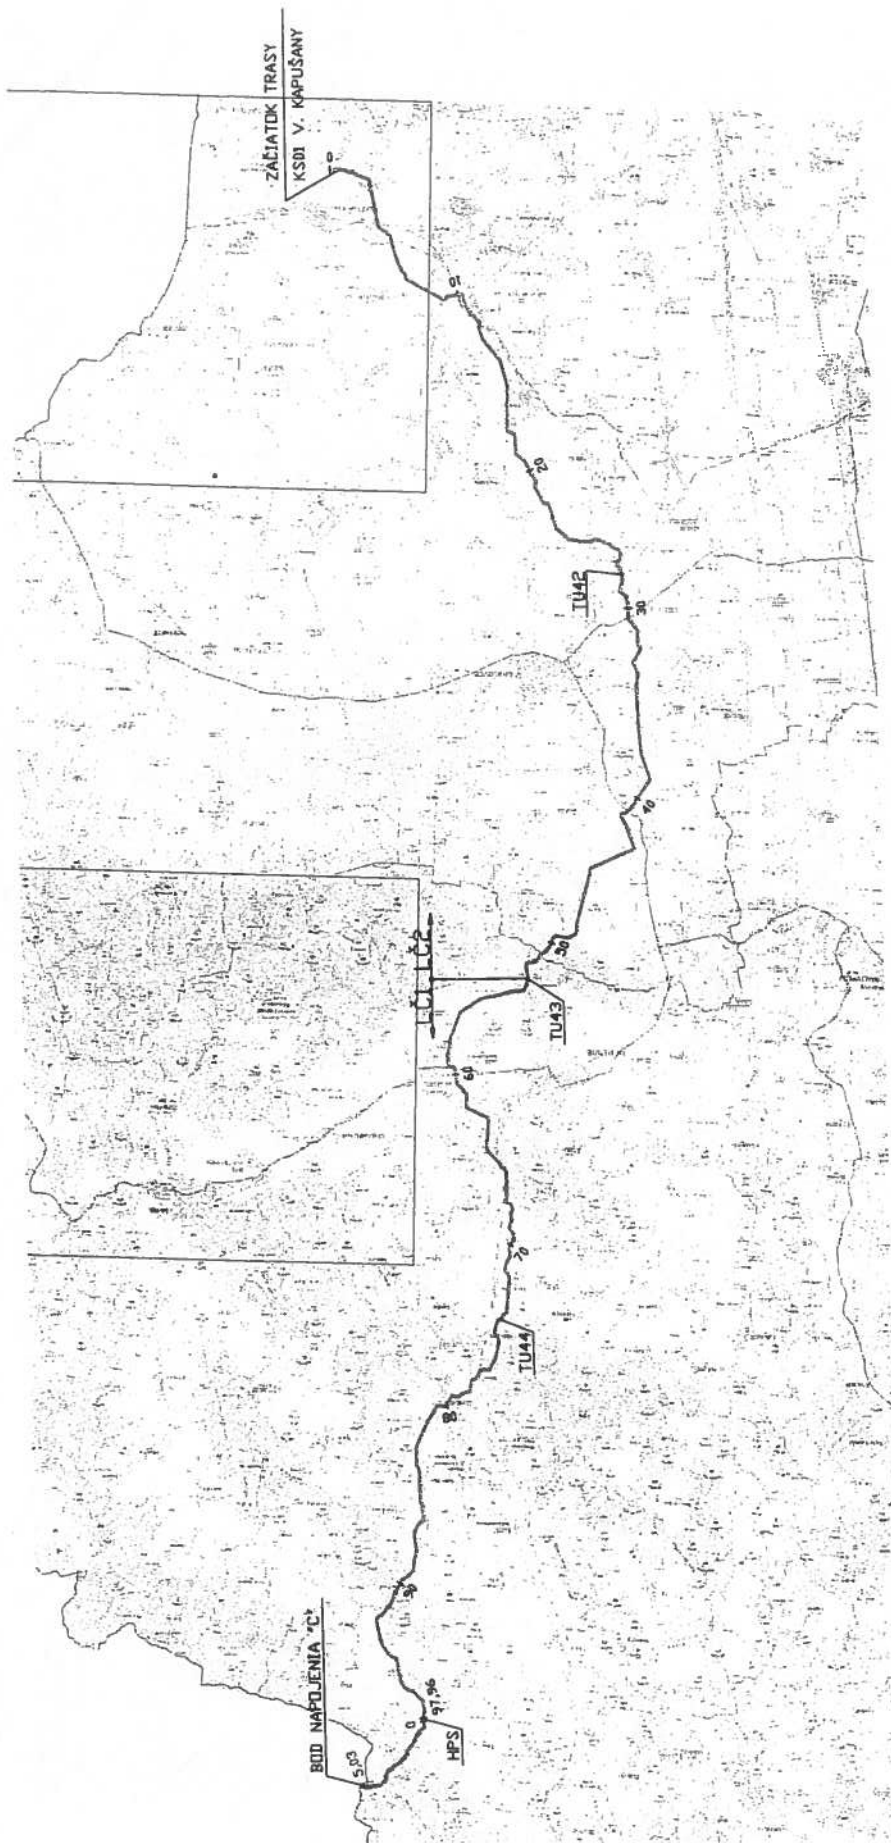

0	RF - VYDANÉ PRE INFORMÁCIU	16.2017	J. HRČÍK	P. PÉNIK	V. FOLTÍN
1	REV. VYDANÉ/POPIS ZMENY	DÁTUM:	VYPRACOVAL	KONTROLOVAL	OBSÚVAŠE
OBZEMKOVATEL: eustream a.s. Vlnianska 7 821 19 Bratislava		INŽINIER: ILF Berallende Ingenieure GmbH Werner-Eckerl-Str. 7 85279 Munich, Germany		SUB-INŽINIER: GASOL TECHNOLOGY 600 N. 10th St. Gasol Technology a.s.	
PROJEKT: PREPOJOVACÍ VTL PLYNOVOD POLSKO - SLOVENSKO			FAZA:		
SOUPIS:			MĚRKA: 1:250 000		
PROFESIA/PJ:			FORMÁT: A3		
NÁZOV VÝKRESU: Situácia celej trasy PL/SK			ČÍSLO VÝKRESU: 1/1		
THIS DOCUMENT AND CONTAINED INFORMATION IS THE PROPERTY OF THE ORIGINATOR AND MAY NOT BE COPIED, COMMUNICATED TO A THIRD PARTY OR USED FOR ANY PURPOSE OTHER THAN FOR WHICH IT IS SUPPLIED WITHOUT THE EXPRESS WRITTEN CONSENT OF ORIGINATOR.					