
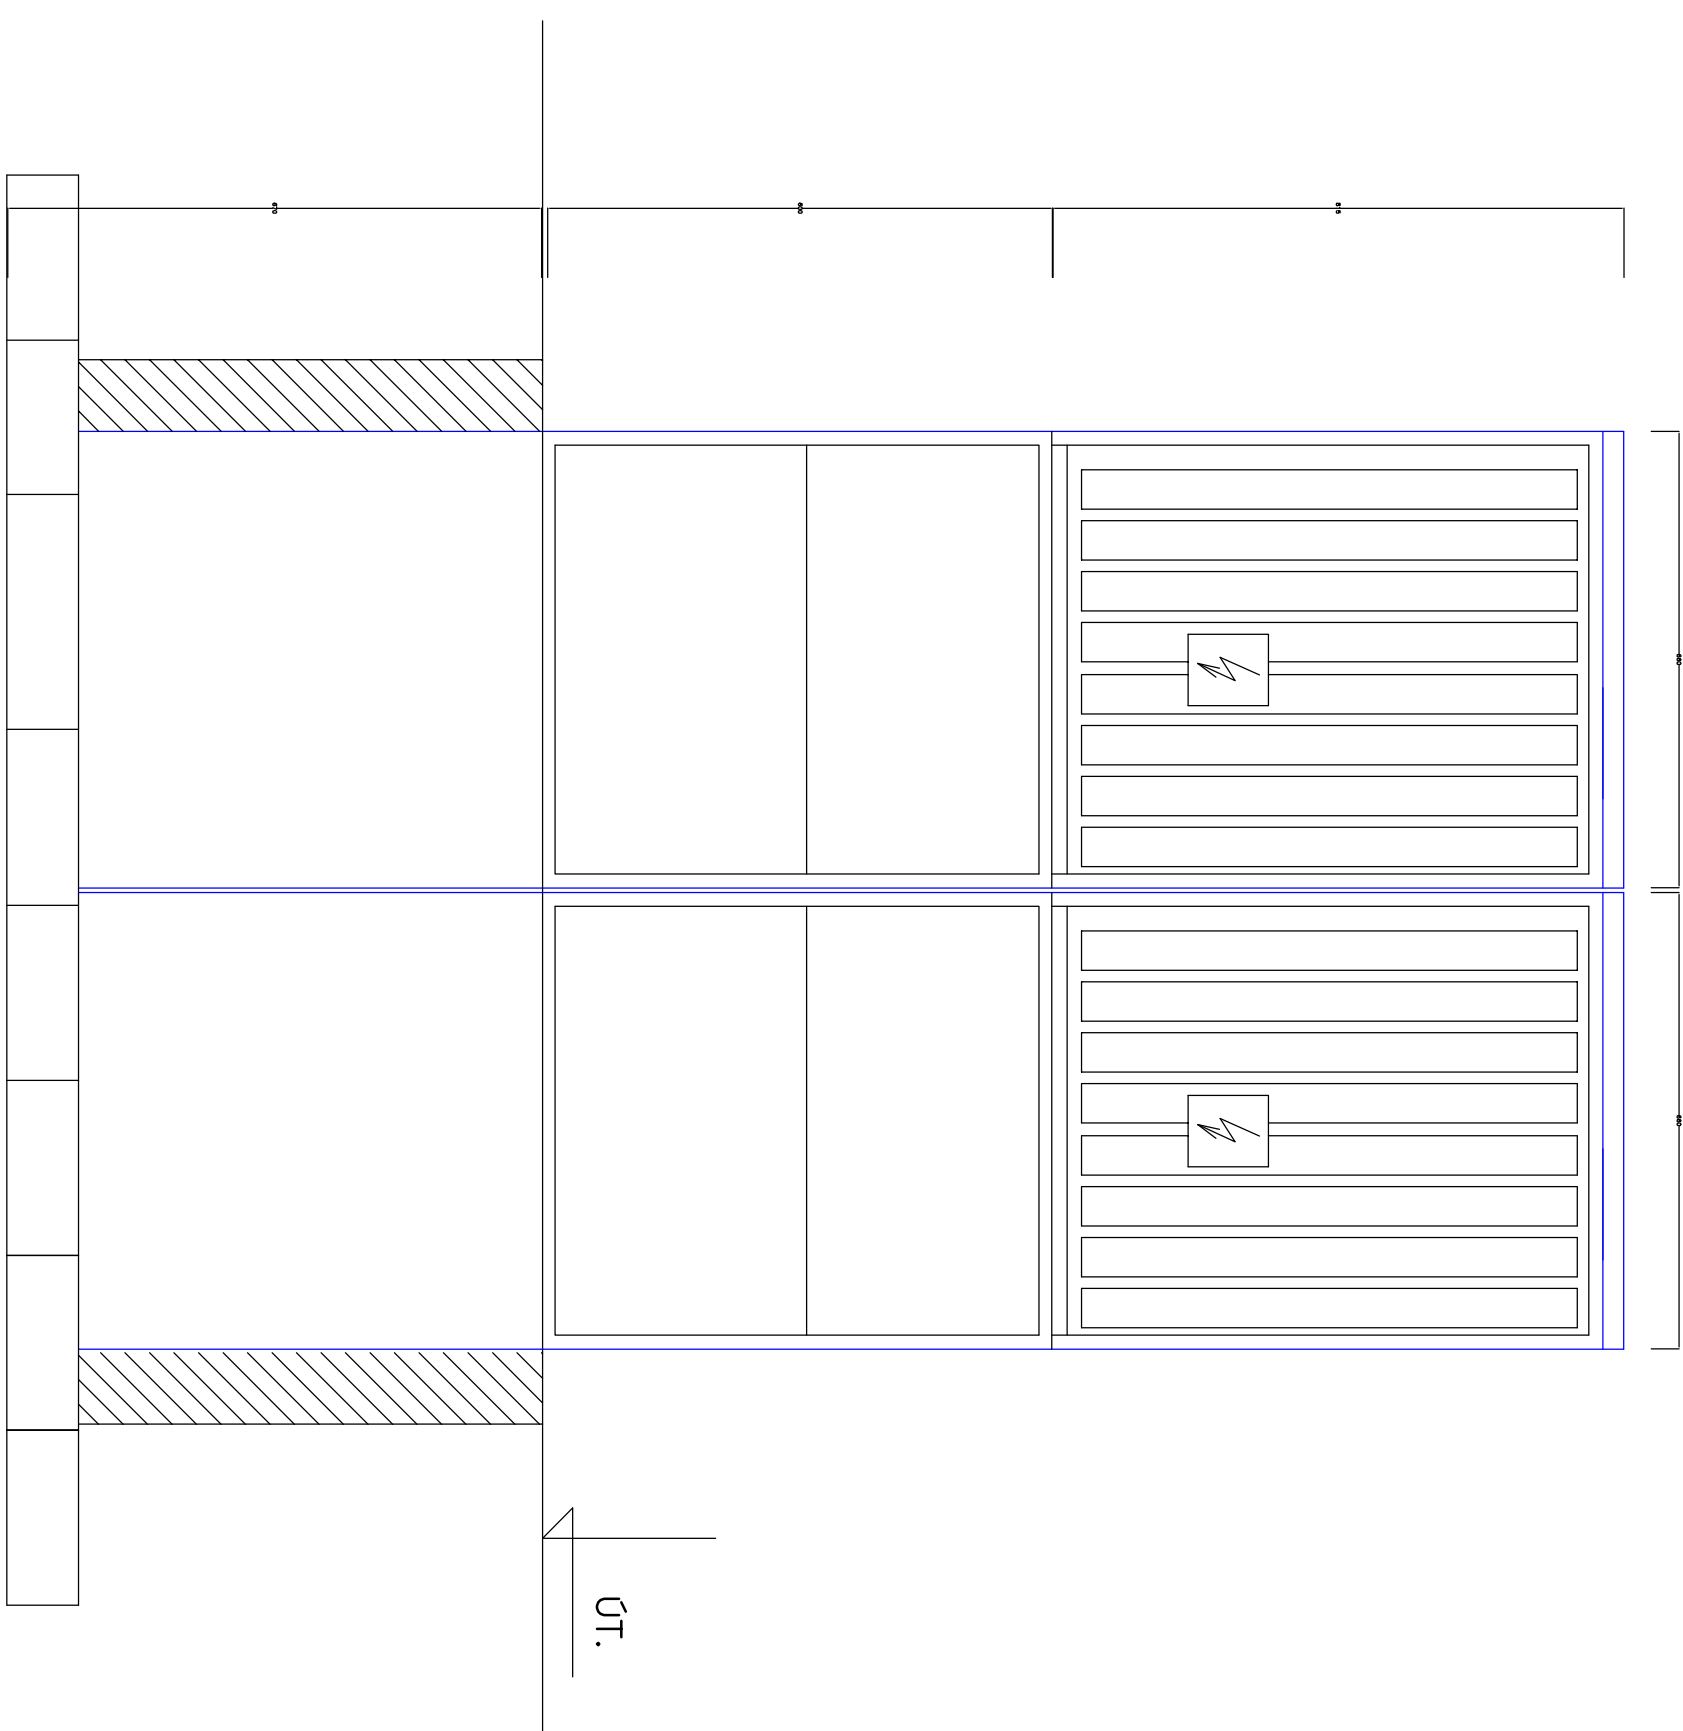


## ROZVÁDZAČ "RE-1/6"


**7xElektromerový** rozváděč s typickou náplňou jestvující

ROZVÁDZAČ "RE-1/7" : časť obj. SO 02a

**4xElektromerový** rozvádzač s typickou nájíčkou typ ER-P-PR-2T15  
4x25A zos 6, č. kmeňového záznamu mater. 10111920  
o rozmeroch 660x2085x245 mm – s energetickým uzáverom

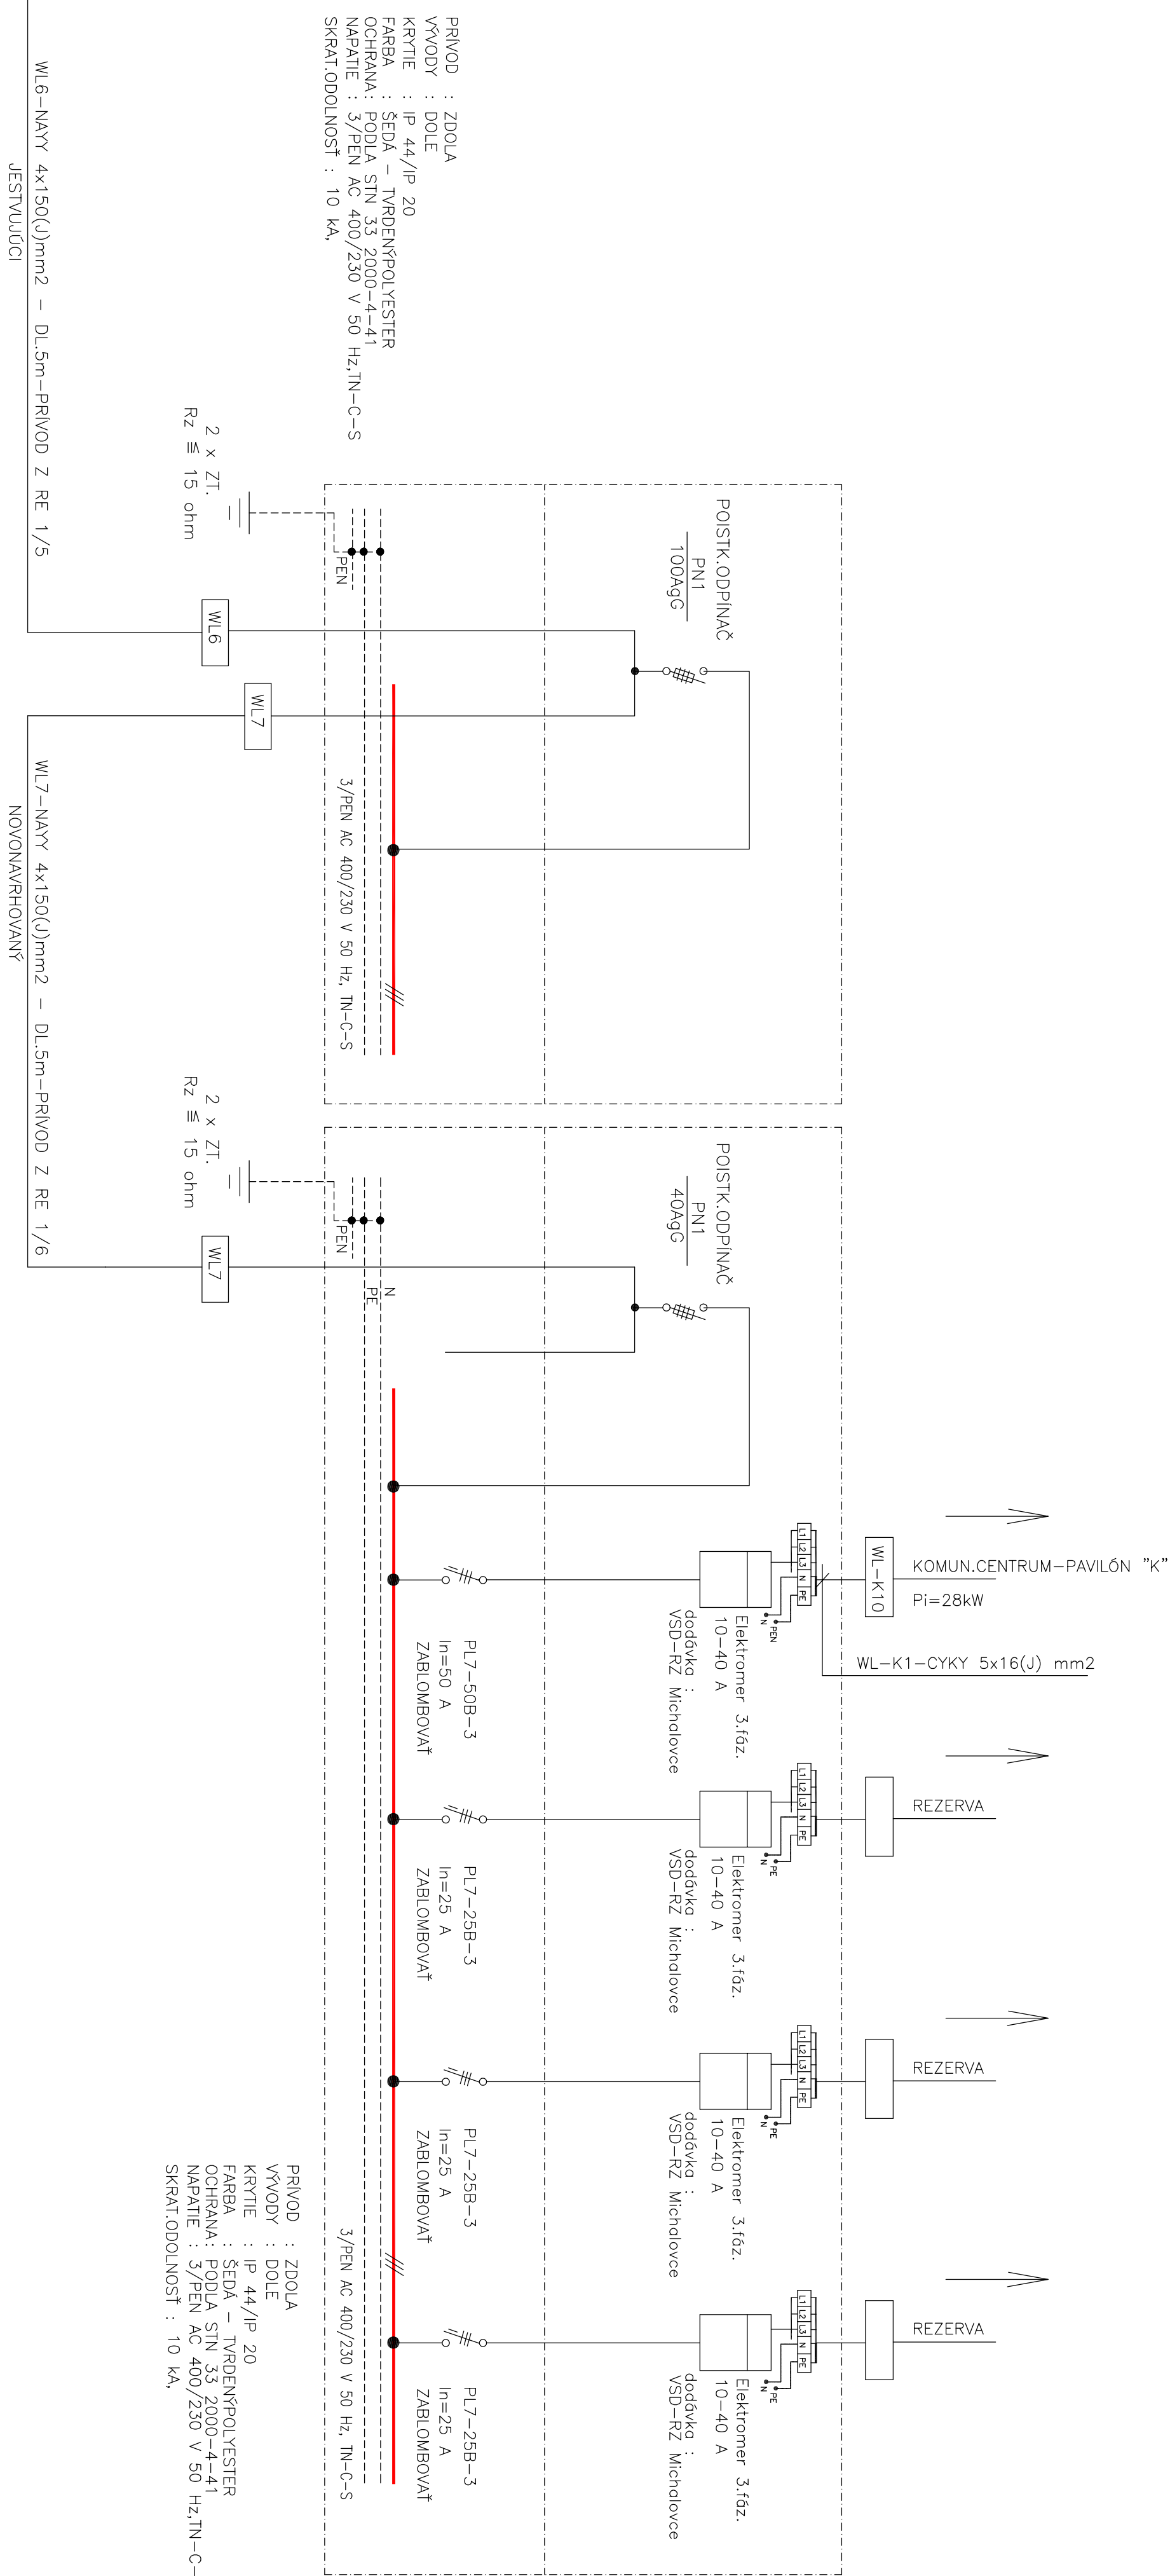

- NN – 3 PEN AC 400/230 V 50 Hz, TN-C
- OCHRANA PRED NEB DOTYKOM ŽIVÝCH ČÁSTÍ PODLA STIN 33 2000-4-41 /NC2/ : UM. MINO DOSAH
- OCHRANA PRED NEB DOTYKOM NEŽIVÝCH ČÁSTÍ PODLA STIN 33 2000-4-41 /NC3/ : SMOČ. ODPOJENIM NAPAJANIA, DOPLETKOVA OCHRANA POSPAJANIMI

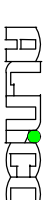VÝPRAVODAL : ING. ALEKA	PROJEKTANT : ING. ALEKA	 Nem. slobody 13 MICHALOVCE 071 01
KRESLIL : ING. ALEKA	HLAV. PROJ. : ING. ARCH. VANKOVÁ	
STÁVA :  MICHALOVCE – KOMUNITNÉ CENTRUM		Formát : 5 A4
INVESTOR : MESTO MICHALOVCE, NÁM. OSLOBODITEĽOV 30		Dátum : 08/2016
OBJEKT : SO 02a-ELEKTRICKÁ NN, PRÍPOJKA SO 02b-ODBERNÉ ZARIADENIE NN		Čís.znak : 2016-044/1
Časť : D–staviteľná	Diel : V S R	Účel : Projekt
OBSAH : PRÍRUČKA SÚHLA ROZVOHU	Mierka : --:--	Číslo výkr. 5.