


ÚZEMIE OBCE		
POVRCH ÚZEMIA		
ČÍSLO PARCELNÉ		
VZDIAL.OBJEKTOV A SMEROVÝCH LOMOV		
OZNAČENIE VRCHOLOVÝCH BODOV		
1	2	3
4		


LEGENDA ČIAR	
PŮVODNÝ TERÉN	
HRUBÉ TERÉNNÉ ÚPRAVY	
UPRAVENÝ TERÉN	


MIERKA 1:250/100

SO 04 – VODOVODNÁ PRÍPOJKA

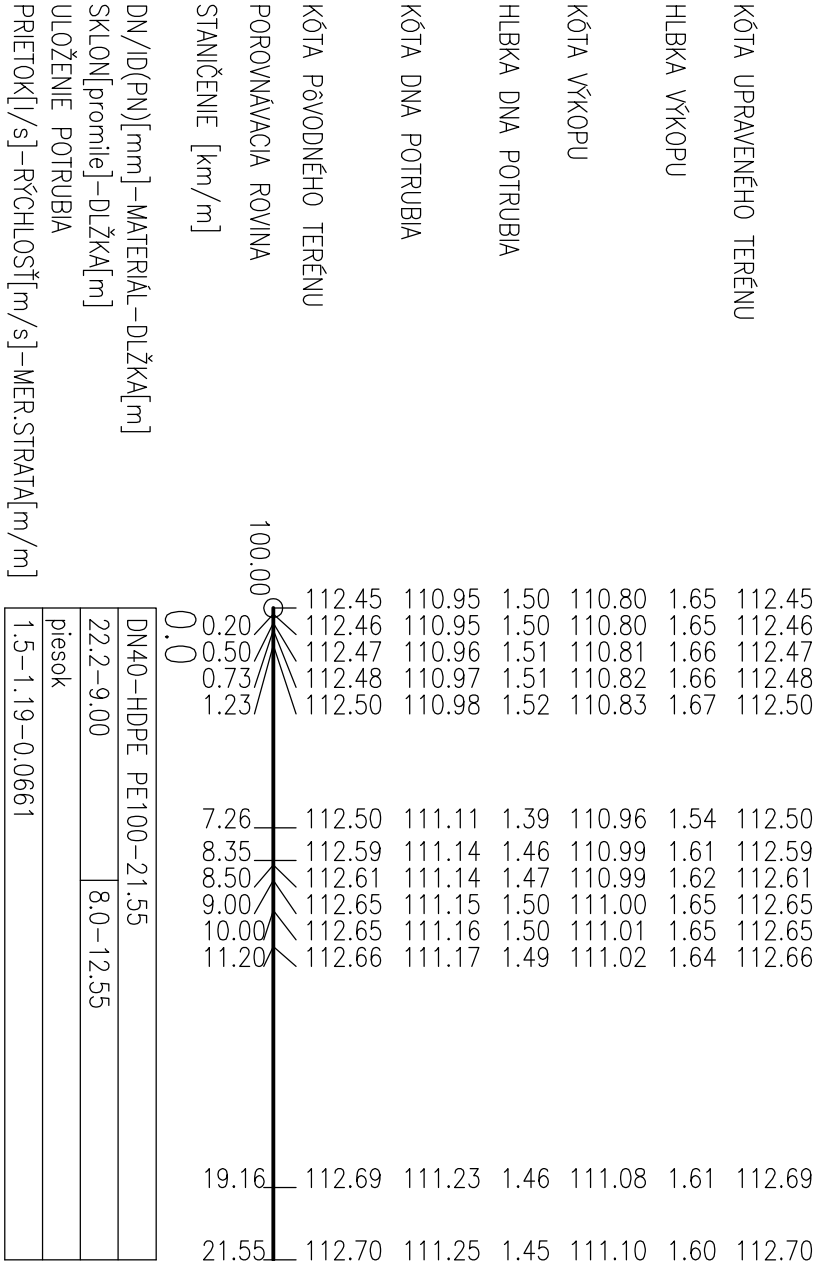

MONTÁŽNA SCHÉMA

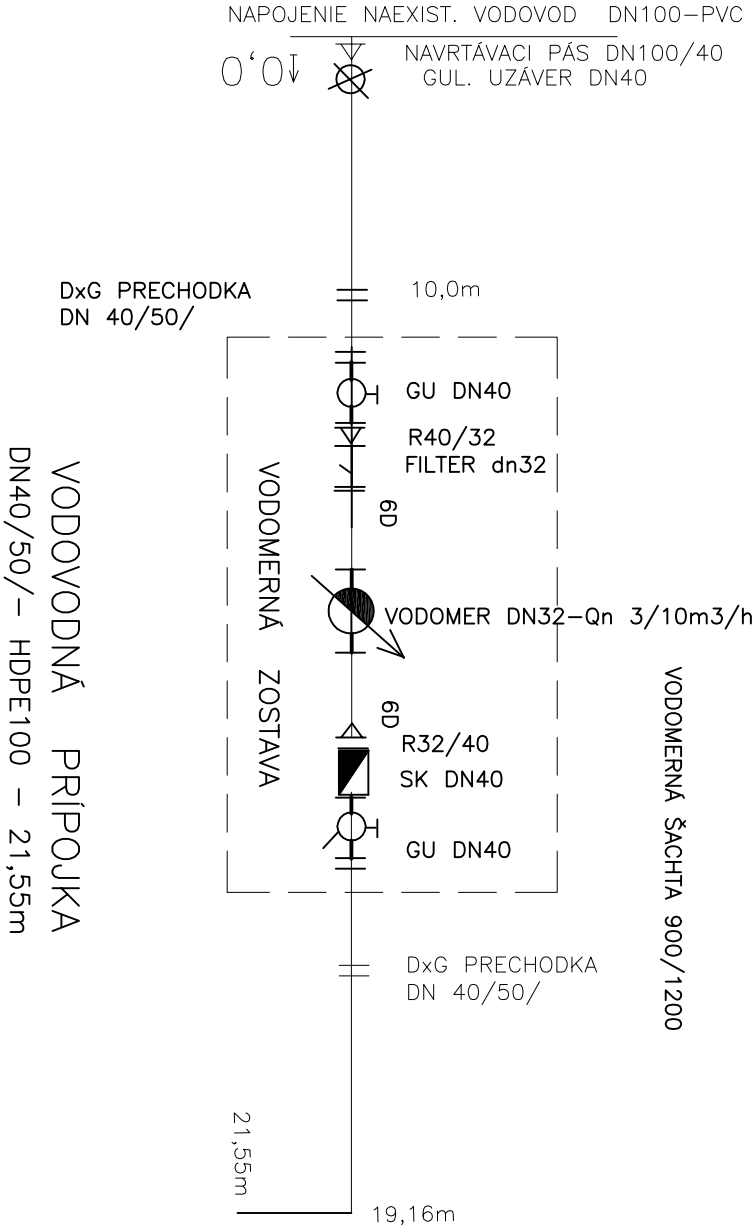

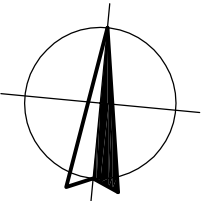UPOZORNENIE !						PODPIS:					
DODÁVATEĽ PRED ZAČATÍM VÝSTAVBY											
JE POVINNÝ POZVAŤ VŠETKÝCH											
SPRÁVCOV PIS K PRESNÉMU											
VYTÝČENIU ICH PRIEBEHU.											
V BLÍZKOSTÍ PIS KOPAŤ RUČNE.											
3.											
2.											
1.											
REVIZIA Č.:	DÁTUM :	OBSAH :	PROJEKTANT:			VYPRACOVAL:			PODPIS:		
VYPRACOVAL:			ING. MICHAL MILÁK			HL. ARCH. PROJEKTU:			ING. ARCH. DANIELA VANKOVÁ		
STAVBA:						STUPEŇ:			PROJEKT PRE STAVEBNÉ POVOLENIE		
MICHALOVCE - KOMUNITNÉ CENTRUM											
INVESTOR:	MESTO MICHALOVCE NÁMESTIE OSLOBODITEĽOV 30					DÁTUM:		08/2016			
OBJEKT:	SO 04 VODOVODNÁ PRÍPOJKA					FORMÁT:		02 x A4			
ČASŤ:	STAVEBNÁ	DIEL:		STR		ARCH. ČÍSLO:		05/08/2016			
OBSAH:	POZDĽŽNÝ PROFIL					MIERKA: 1:200/100 KÓTOVANIE V: mm		VÝKR. ČÍSLO:		05	