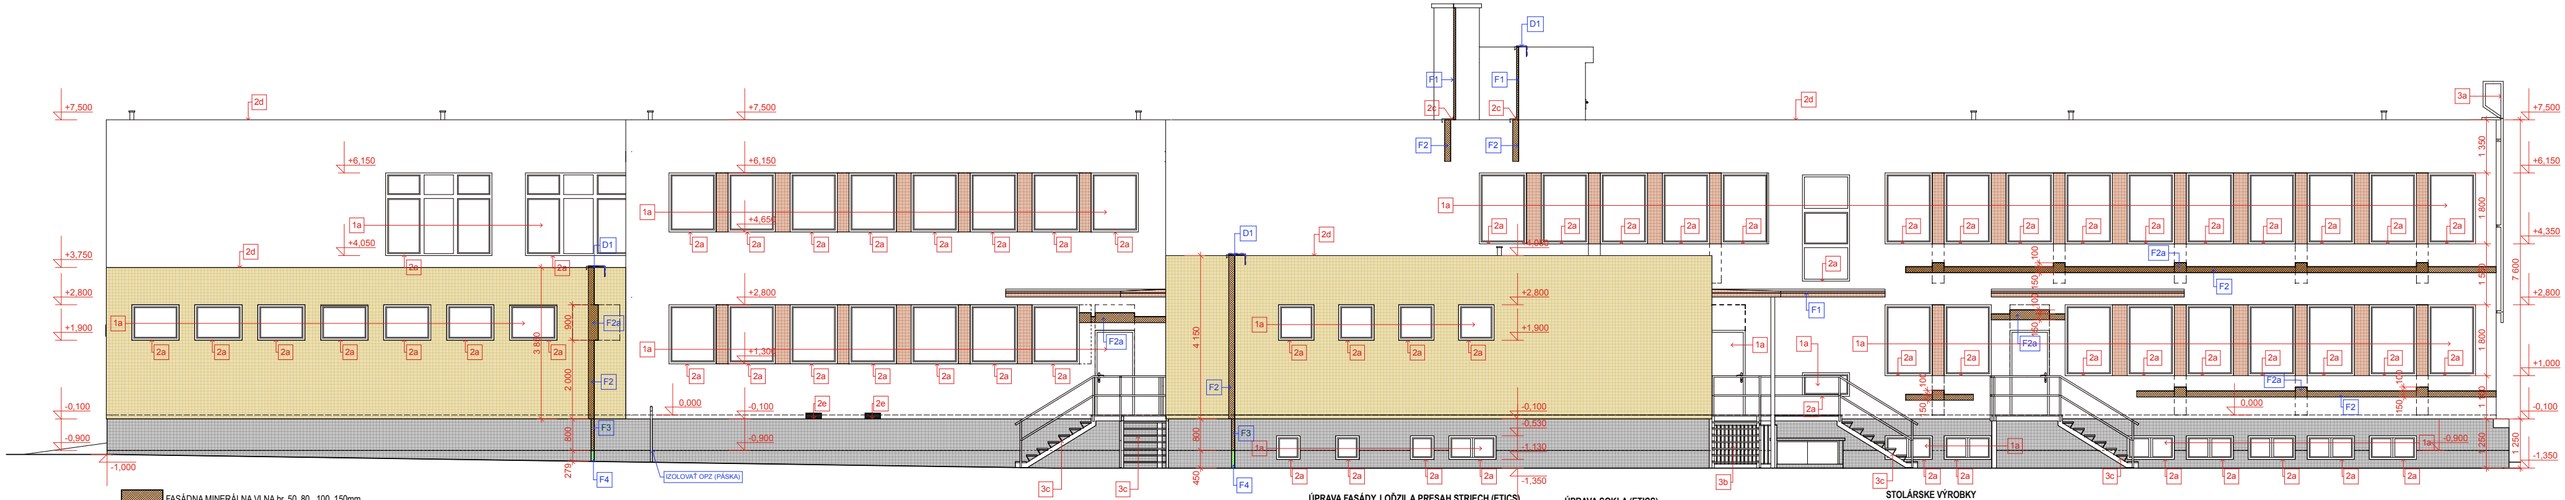

FASÁDNA MINERÁLNA VLNA hr. 50, 80 , 100, 150mm
EPS POLYSTYRÉN hr.14cm
XPS POLYSTYRÉN hr. 5, 8cm
BETON PROSTÝ
POROBETÓNOVA TVÁRNICA hr. 25cm
PÔVODNÉ KONŠTRUKCIE

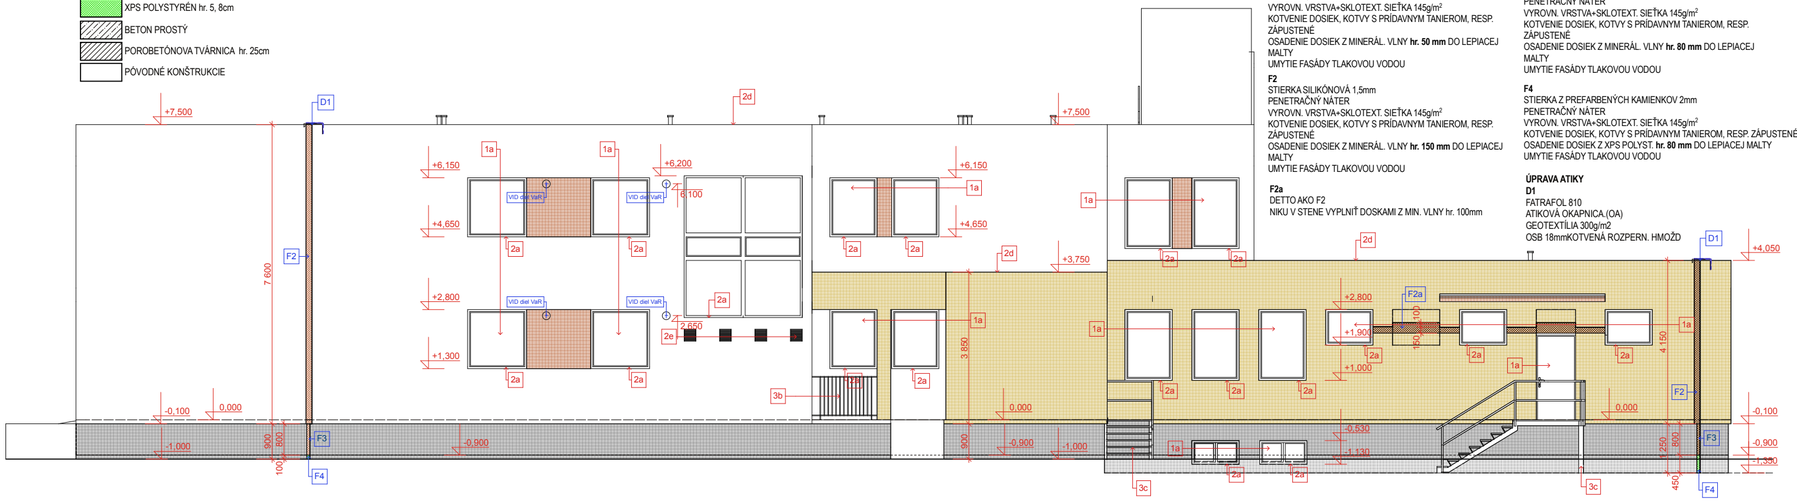

ÚPRAVA FASÁDY, LOŽZII A PRESAH STRIECH (ETICS)
F1
STIERKA SILIKÓNOVÁ 1,5mm
PENETRAČNÝ NÁTER
VYROVN. VRSTVA+SKLOTEXT. SIEŤKA 145g/m²
KOTVENIE DOSIEK, KOTVY S PRÍDAVNÝM TANIEROM, RESP. ZÁPUSTENÉ
OSADENIE DOSIEK Z MINERÁL. VLNY **hr. 50 mm** DO LEPIACEJ MALTY
UMYTIE FASÁDY TLAKOVOU VODOU

F2
STIERKA SILIKÓNOVÁ 1,5mm
PENETRAČNÝ NÁTER
VYROVN. VRSTVA+SKLOTEXT. SIEŤKA 145g/m²
KOTVENIE DOSIEK, KOTVY S PRÍDAVNÝM TANIEROM, RESP. ZÁPUSTENÉ
OSADENIE DOSIEK Z MINERÁL. VLNY **hr. 150 mm** DO LEPIACEJ MALTY
UMYTIE FASÁDY TLAKOVOU VODOU

F2a
DETTO AKO F2
NIKU V STENE VYPLNIŤ DOSKAMI Z MIN. VLNY hr. 100mm

ÚPRAVA SOKLA (ETICS)
F3
STIERKA Z PREFARBENÝCH KAMIENKOV 2mm
PENETRAČNÝ NÁTER
VYROVN. VRSTVA+SKLOTEXT. SIEŤKA 145g/m²
KOTVENIE DOSIEK, KOTVY S PRÍDAVNÝM TANIEROM, RESP. ZÁPUSTENÉ
OSADENIE DOSIEK Z MINERÁL. VLNY **hr. 80 mm** DO LEPIACEJ MALTY
UMYTIE FASÁDY TLAKOVOU VODOU

F4
STIERKA Z PREFARBENÝCH KAMIENKOV 2mm
PENETRAČNÝ NÁTER
VYROVN. VRSTVA+SKLOTEXT. SIEŤKA 145g/m²
KOTVENIE DOSIEK, KOTVY S PRÍDAVNÝM TANIEROM, RESP. ZÁPUSTENÉ
OSADENIE DOSIEK Z XPS POLYST. **hr. 80 mm** DO LEPIACEJ MALTY
UMYTIE FASÁDY TLAKOVOU VODOU

ÚPRAVA ATIKY
D1
FATRAFOL 810
ATIKOVÁ OKAPNICA.(OA)
GEOTEXTÍLIA 300g/m2
OSB 18mmKOTVENÁ ROZPERN. HMOŽD

STOLÁRSKE VÝROBKY
1a - PLASTOVÉ OKNÁ PLASTOVÉ DVERE A PLASTOVÉ STENY (odtieň z exteriérovej strany - BIELA FARBA ,z interiérovej strany - BIELA FARBA)
1b - HLINÍKOVE DVERE A HLINIK. STENY (odtieň z exteriérovej strany - BIELA FARBA z interiérovej strany - BIELA FARBA)
KLAMPIARSKÉ VÝROBKY
2a - VONKAJŠIE HLINÍKOVE PARAPETY (biele, lepiť k upravenému podkladu (lepidlom a sklotext. sieťkou) nízko rozťažnou PUR penou napr.SIKA BOND FOAMFIX)
2b - OPLECHOVANIE BALKÓNOV - HLINÍKOVY PLECH (odtieň prispôsobiť dlažbe, lepiť k vyčistenému podkladu lepiacim tmelom na báze PU, napr. SIKAFLEX 11 FC)
2c - OPLECHOVANIE RÍMS -HLINÍKOVY PLECH (odtieň prispôsobiť fasáde, lepiť k podkladu uprav. lepidlom a sklotext. sieťkou nízko rozťažnou PUR penou napr.SIKA BOND FOAMFIX, špáry medzi oplech .a fasádou tmeliť lepiacim tmelom na báze PU, napr. SIKAFLEX 11 FC)
2d - KLAMPIARSKÉ VÝROBKY STREŠNEJ HYDROIZOLÁCIE - systémove prvky dodávane spolu s typom povlakovej krytiny s nakašírovanou fóliou z jednej strany
2e - VETRACIA MREŽA VLEPENÁ DO ZATEPL. SYSTÉMU 300X300-4KS, 300X100-2KS, FARBA BIELA, PLAST
ZÁMOČNÍCKE VÝROBKY
3a - EXIST. POŽ. REBRÍK NA STRECHU - úprava základným náterom a vrchným syntetickým náterom, predĺženie kotvenia, kotviť chem. kotvami do steny
3b - NAVRHOVANÉ OCEL. ZÁBRADLIE,-úprava zinkovaním a náterom vhodným na pozinkovaný povrch (napr. základna GALVINOL, vrchná ALKYTON)
3c - NAVRH. OCEL SCHODISKA -úprava zinkovaním a náterom vhodným na pozinkovaný povrch (napr. základna GALVINOL, vrchná ALKYTON)

STIERKA Z PREFARBENÝCH KAMIENKOV (napr. WEBER TERRANOVA) ,štr. -stredozrnná
FASÁDNA SILIKÓNOVA STIERKA (napr. WEBER TERRANOVA) štr. 1,5mm
FASÁDNA SILIKÓNOVA STIERKA (napr. WEBER TERRANOVA) štr. 1,5mm
FASÁDNA SILIKÓNOVA STIERKA (napr. WEBER TERRANOVA) štr. 1,5mm

FAREBNÝ ODTIEŇ JE NA VÝBERE INVESTORA

POZNÁMKA: KONKRÉTNY TYP VÝROBKU JE MOŽNÉ NAHRADIŤ ZA JEHO EKVIVALENT

PROJEKTANT:	ZODPOVEDNÝ PROJEKTANT:	***D.D.-ARCH s.r.o***
ING. ARCH. D, DVORJAK	ING. ARCH. D, DVORJAK	***HENCOVCE 1836***
		09302 VRANOV NAD TOPĽOU
OBECNÝ ÚRAD: **MESTO MICHALOVCE**		***MOBIL:0918 683 103***
		drahusdvorjak@gmail.com
INVESTOR: **MESTO MICHALOVCE** **NÁM. OSLOBODITEĽOV 30, 071 01 MI**	STUPEŇ	**DSPaR**
NÁZOV VÝKRESU: **ZNÍŽENIE ENERGETICKEJ NÁROČNOSTI BUDOVY MATERSKEJ ŠKOLY** MIESTO STAVBY: **S.H. VAJANSKÉHO 5, MICHALOVCE** OBJEKT: **SO 01 - HLAVNÝ OBJEKT** DIEL: **diel -ASR**	FORMÁT:	**3A4**
	DÁTUM:	**01/2017**
DRUH VÝKRESU: **POHĽAD ZADNÝ, P. PRAVÝ -NAVRHOVANÝ STAV**	MIERKA: **1:100**	Č.V. **25**