

Č.M	NÁZOV MIESTN	Svetlá výška miestn.	m²
-1.01	CHODBA, SCHODISKO	2,9m	27,31
-1.02	SKLAD PRE KUCHYŇU	2,9m	8,91
-1.03	SKLAD PRE KUCHYŇU	2,9m	7,97
-1.04	SKLAD PRE KUCHYŇU	2,9m	24,02
-1.05	SKLAD PRE KUCHYŇU	2,9m	17,4
-1.06	SKLAD PRE KUCHYŇU	2,9m	23,37
-1.07	CHODBA, SCHODISKO	3,05m	69,95
-1.08	KOTOLŇA	3,35m	56,5
-1.09	MIESTN. PRE ŠKOLNÍKA	2,9m	30,19
-1.10	ŠATŇA	2,9m	7,9
-1.11	KÚPEĽŇA	2,9m	4,17
-1.12	WC	2,9m	1,18
-1.13	SKLAD	2,9m	53,54
-1.14	SKLAD	2,9m	2,98

ÚŽITKOVÁ PLOCHA 1.PP.....338,39m2



BÚRACIE PRÁCE

BÚRACIE PRÁCE

DEMONTÁŽ OKIEN A DVERÍ
1/O - 60/60cm OKNO ,OCEL. RÁM.....3KS
4/O - 120/60cm OKNO, OCEL. RÁM.....13KS
14/O - 315/250, PRESKL. STENA S DVERAMI, OCEL. RÁM.....1KS

ÚPRAVA PODLAHY V EXTERIÉRI

P4 - DEMONTÁŽ BETÓNOVÉHO KRYTU 10cm (130x30cm)
-DEMONTÁŽ PODKL. VRSTVY DO hlb. 20cm

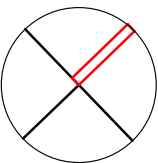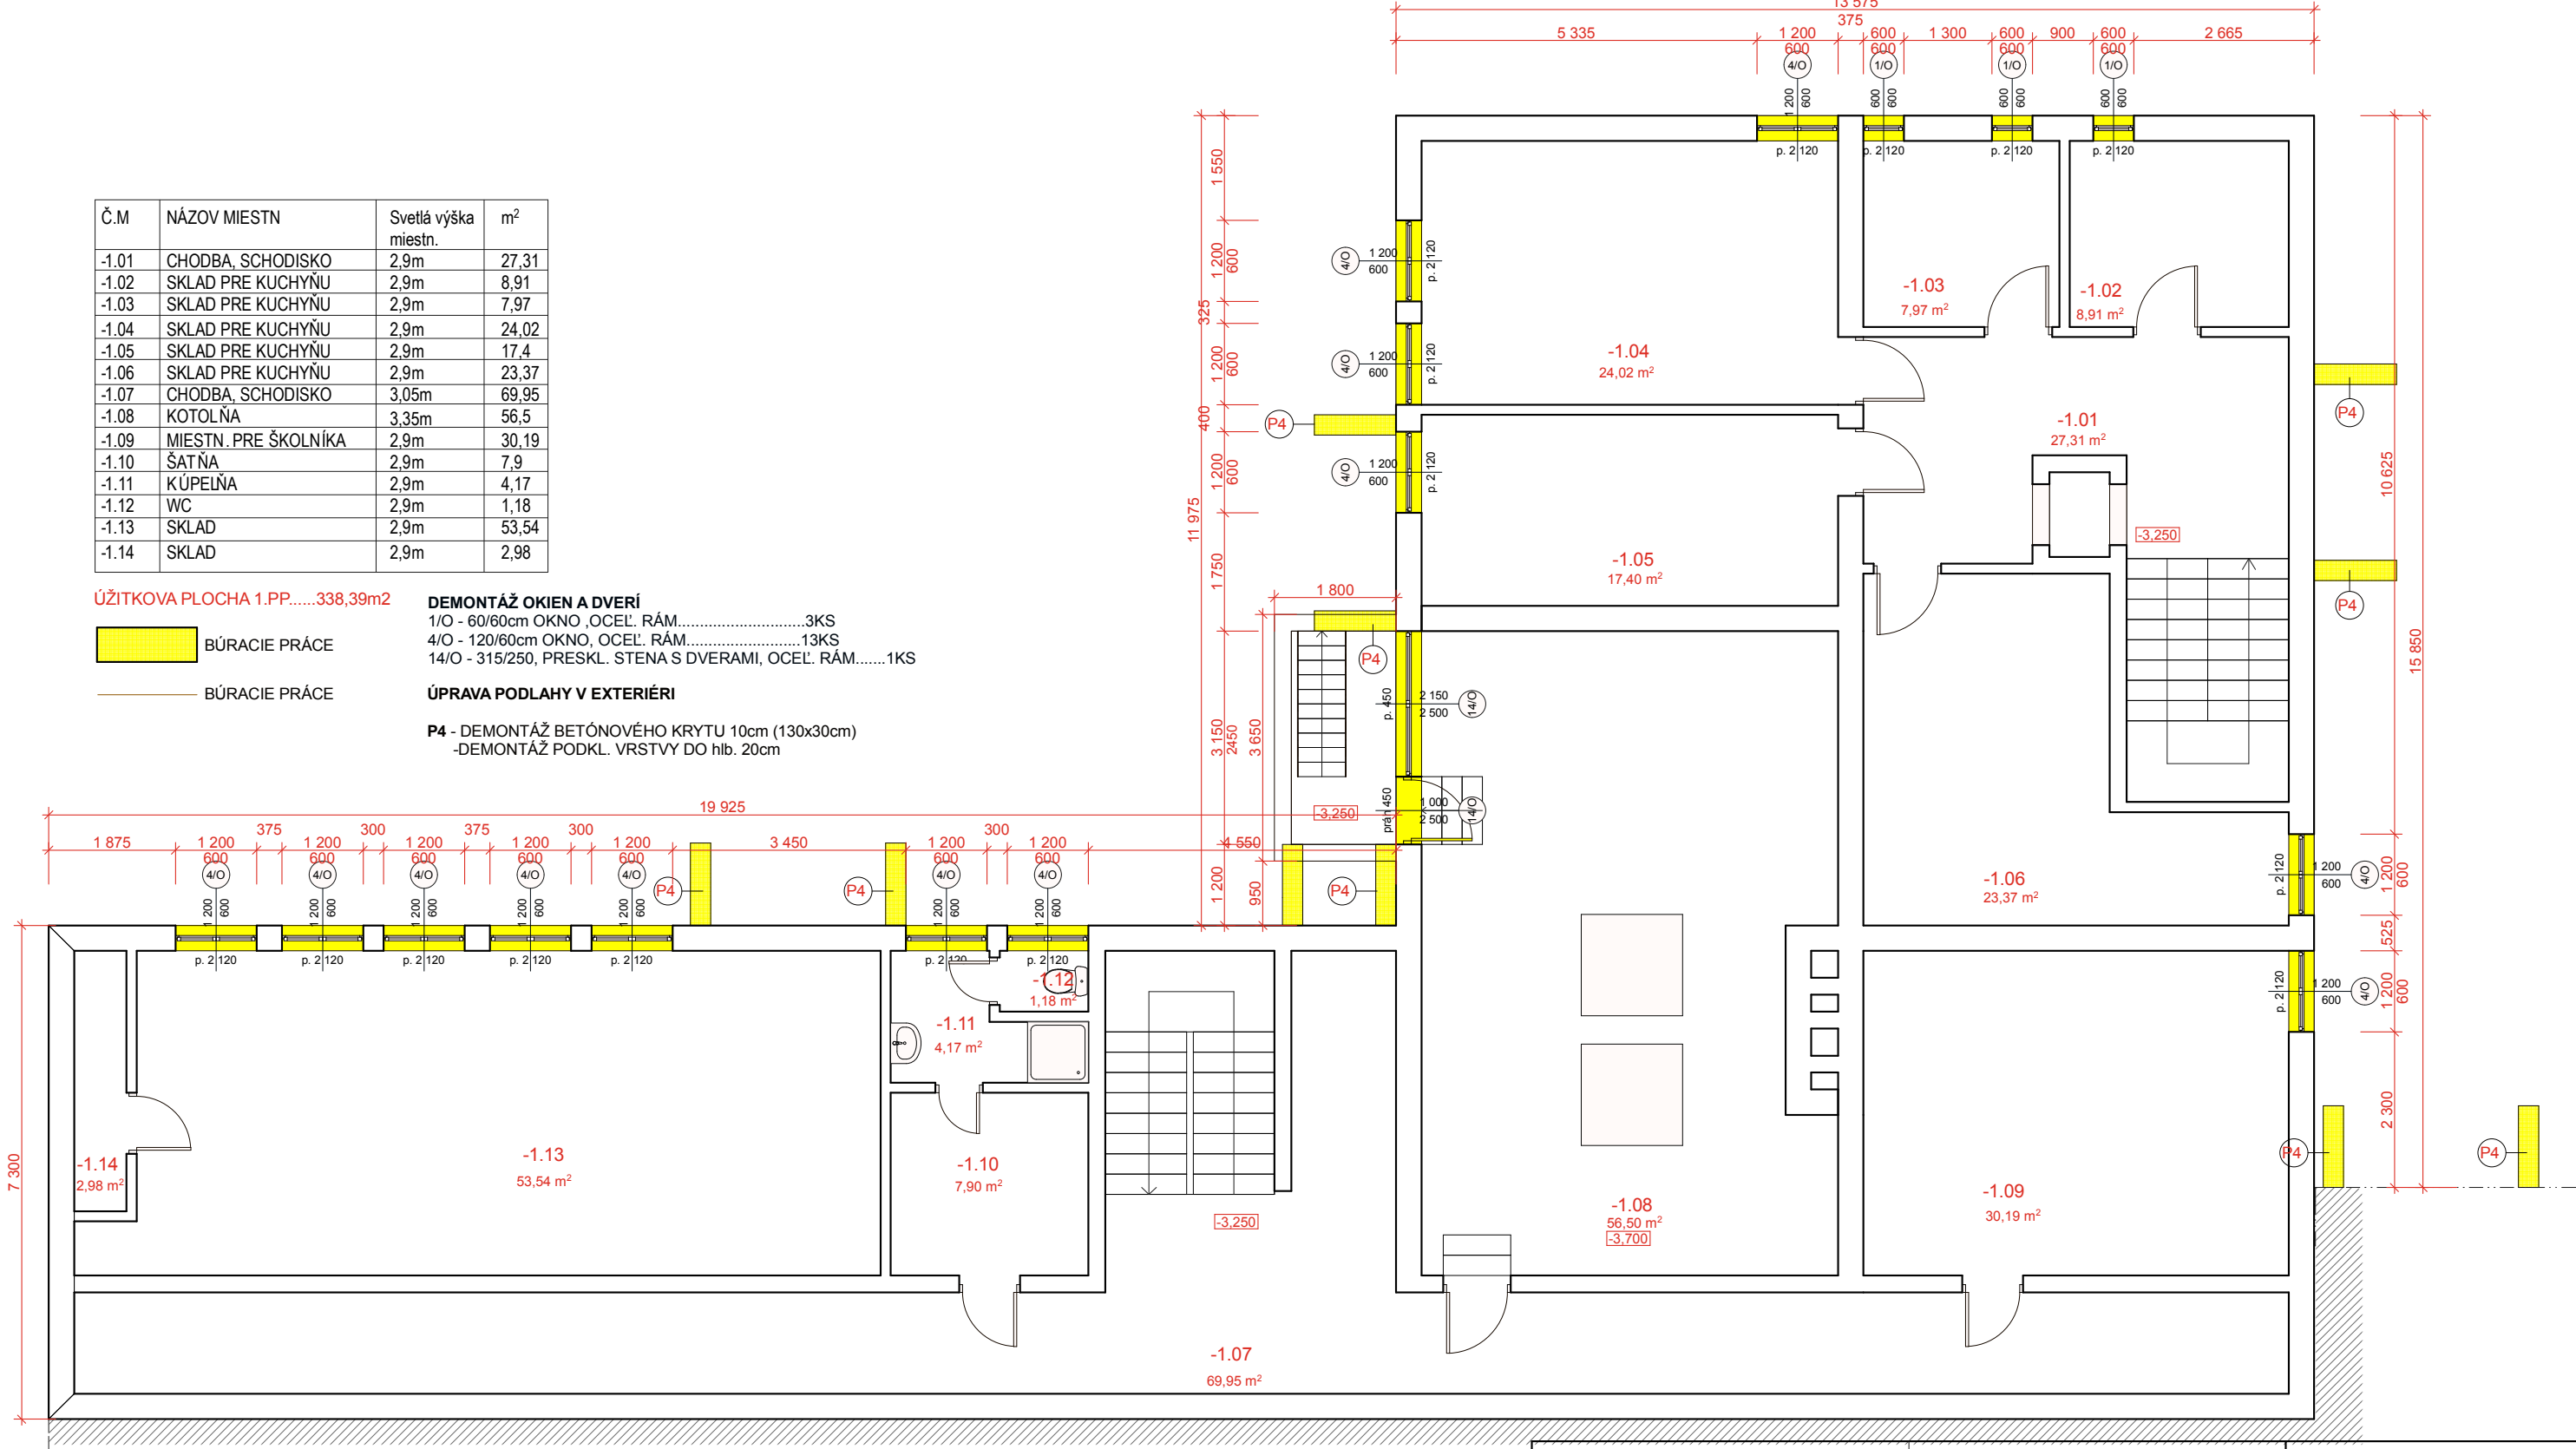

PROJEKTANT:	ZODPOVEDNÝ PROJEKTANT:	D.D.-ARCH s.r.o HENCOVCE 1836 09302 VRANOV NAD TOPĽOU MOBIL:0918 683 103 drahusdvorjak@gmail.com	
ING. ARCH. D, DVORJAK	ING. ARCH. D, DVORJAK		
OBCENÝ ÚRAD: MESTO MICHALOVCE		STUPEŇ	DSPaR
INVESTOR:	MESTO MICHALOVCE NÁM. OSLOBODITEĽOV 30, 071 01 MI	FORMÁT:	2A4
NÁZOV VÝKRESU:	ZNÍŽENIE ENERGETICKEJ NÁROČNOSTI BUDOVY MATERSKEJ ŠKOLY	DÁTUM:	01/2017
MIESTO STAVBY:	S.H. VAJANSKÉHO 5, MICHALOVCE		
OBJEKT:	SO 01 - HLAVNÝ OBJEKT		
DIEL:	diel -ASR		
DRUH VÝKRESU:	PÓDORYS 1.PP -PÓVODNÝ STAV -BÚRACIE PRÁCE	MIERKA:	Č.V.
		1:100	3