
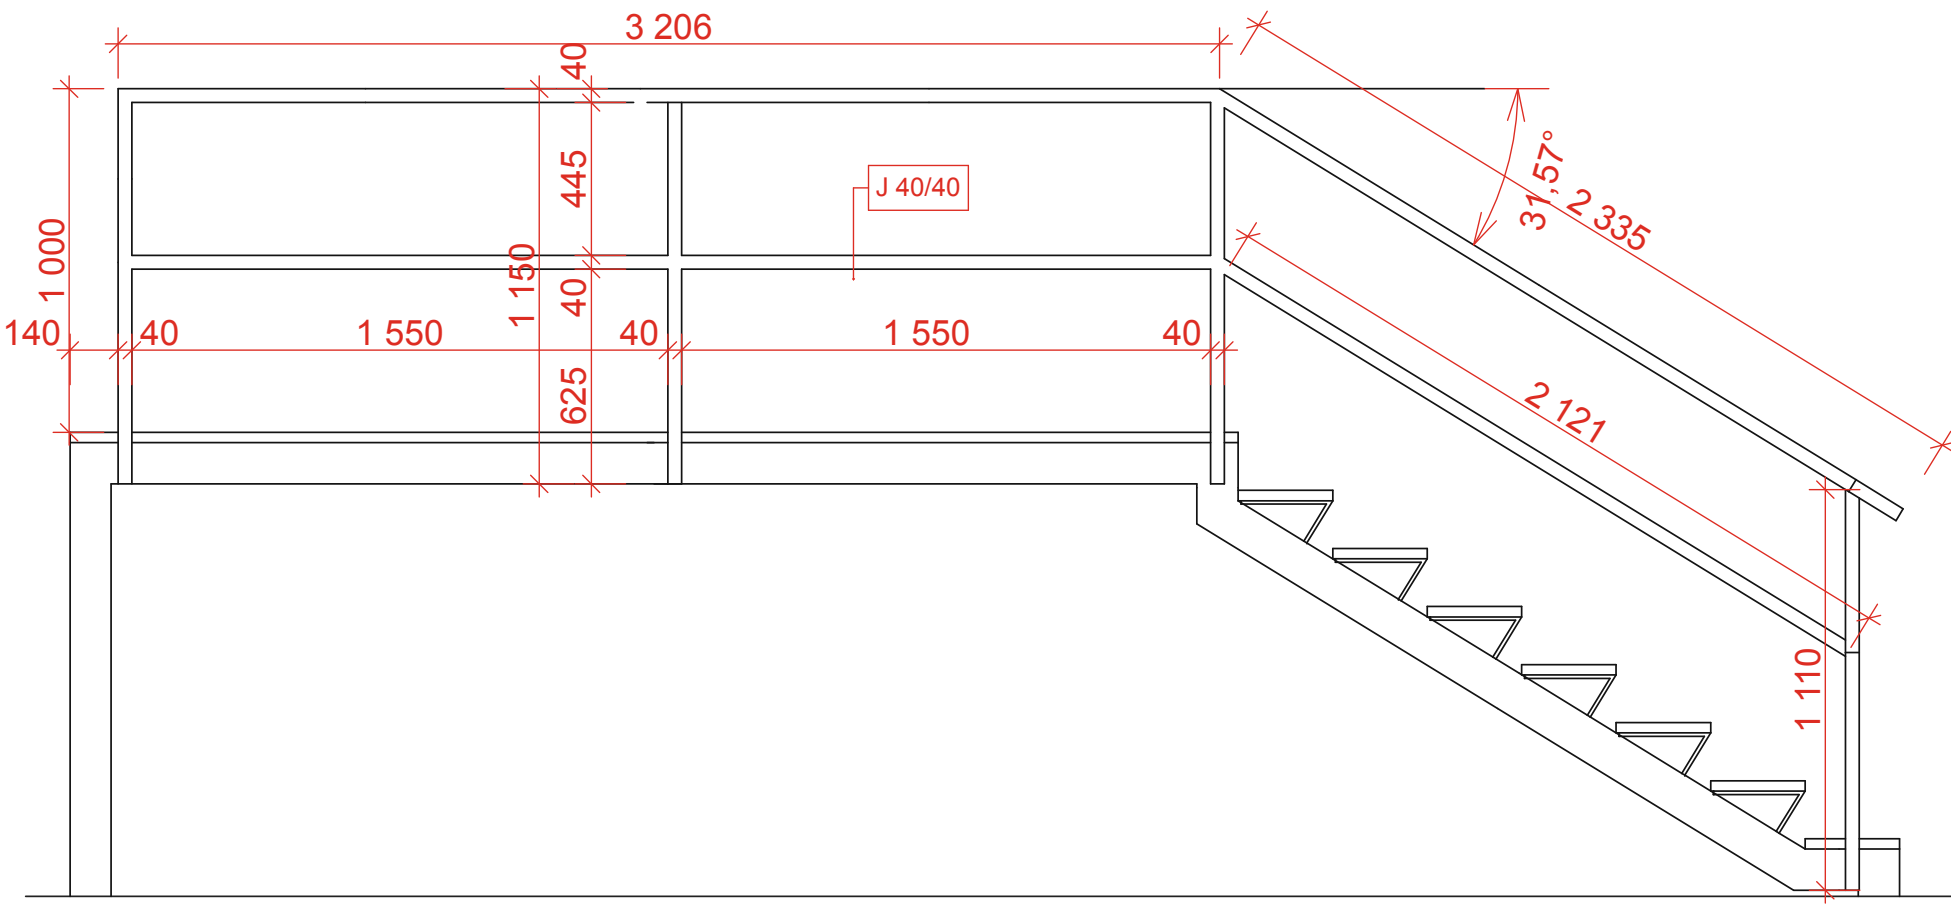


Z8


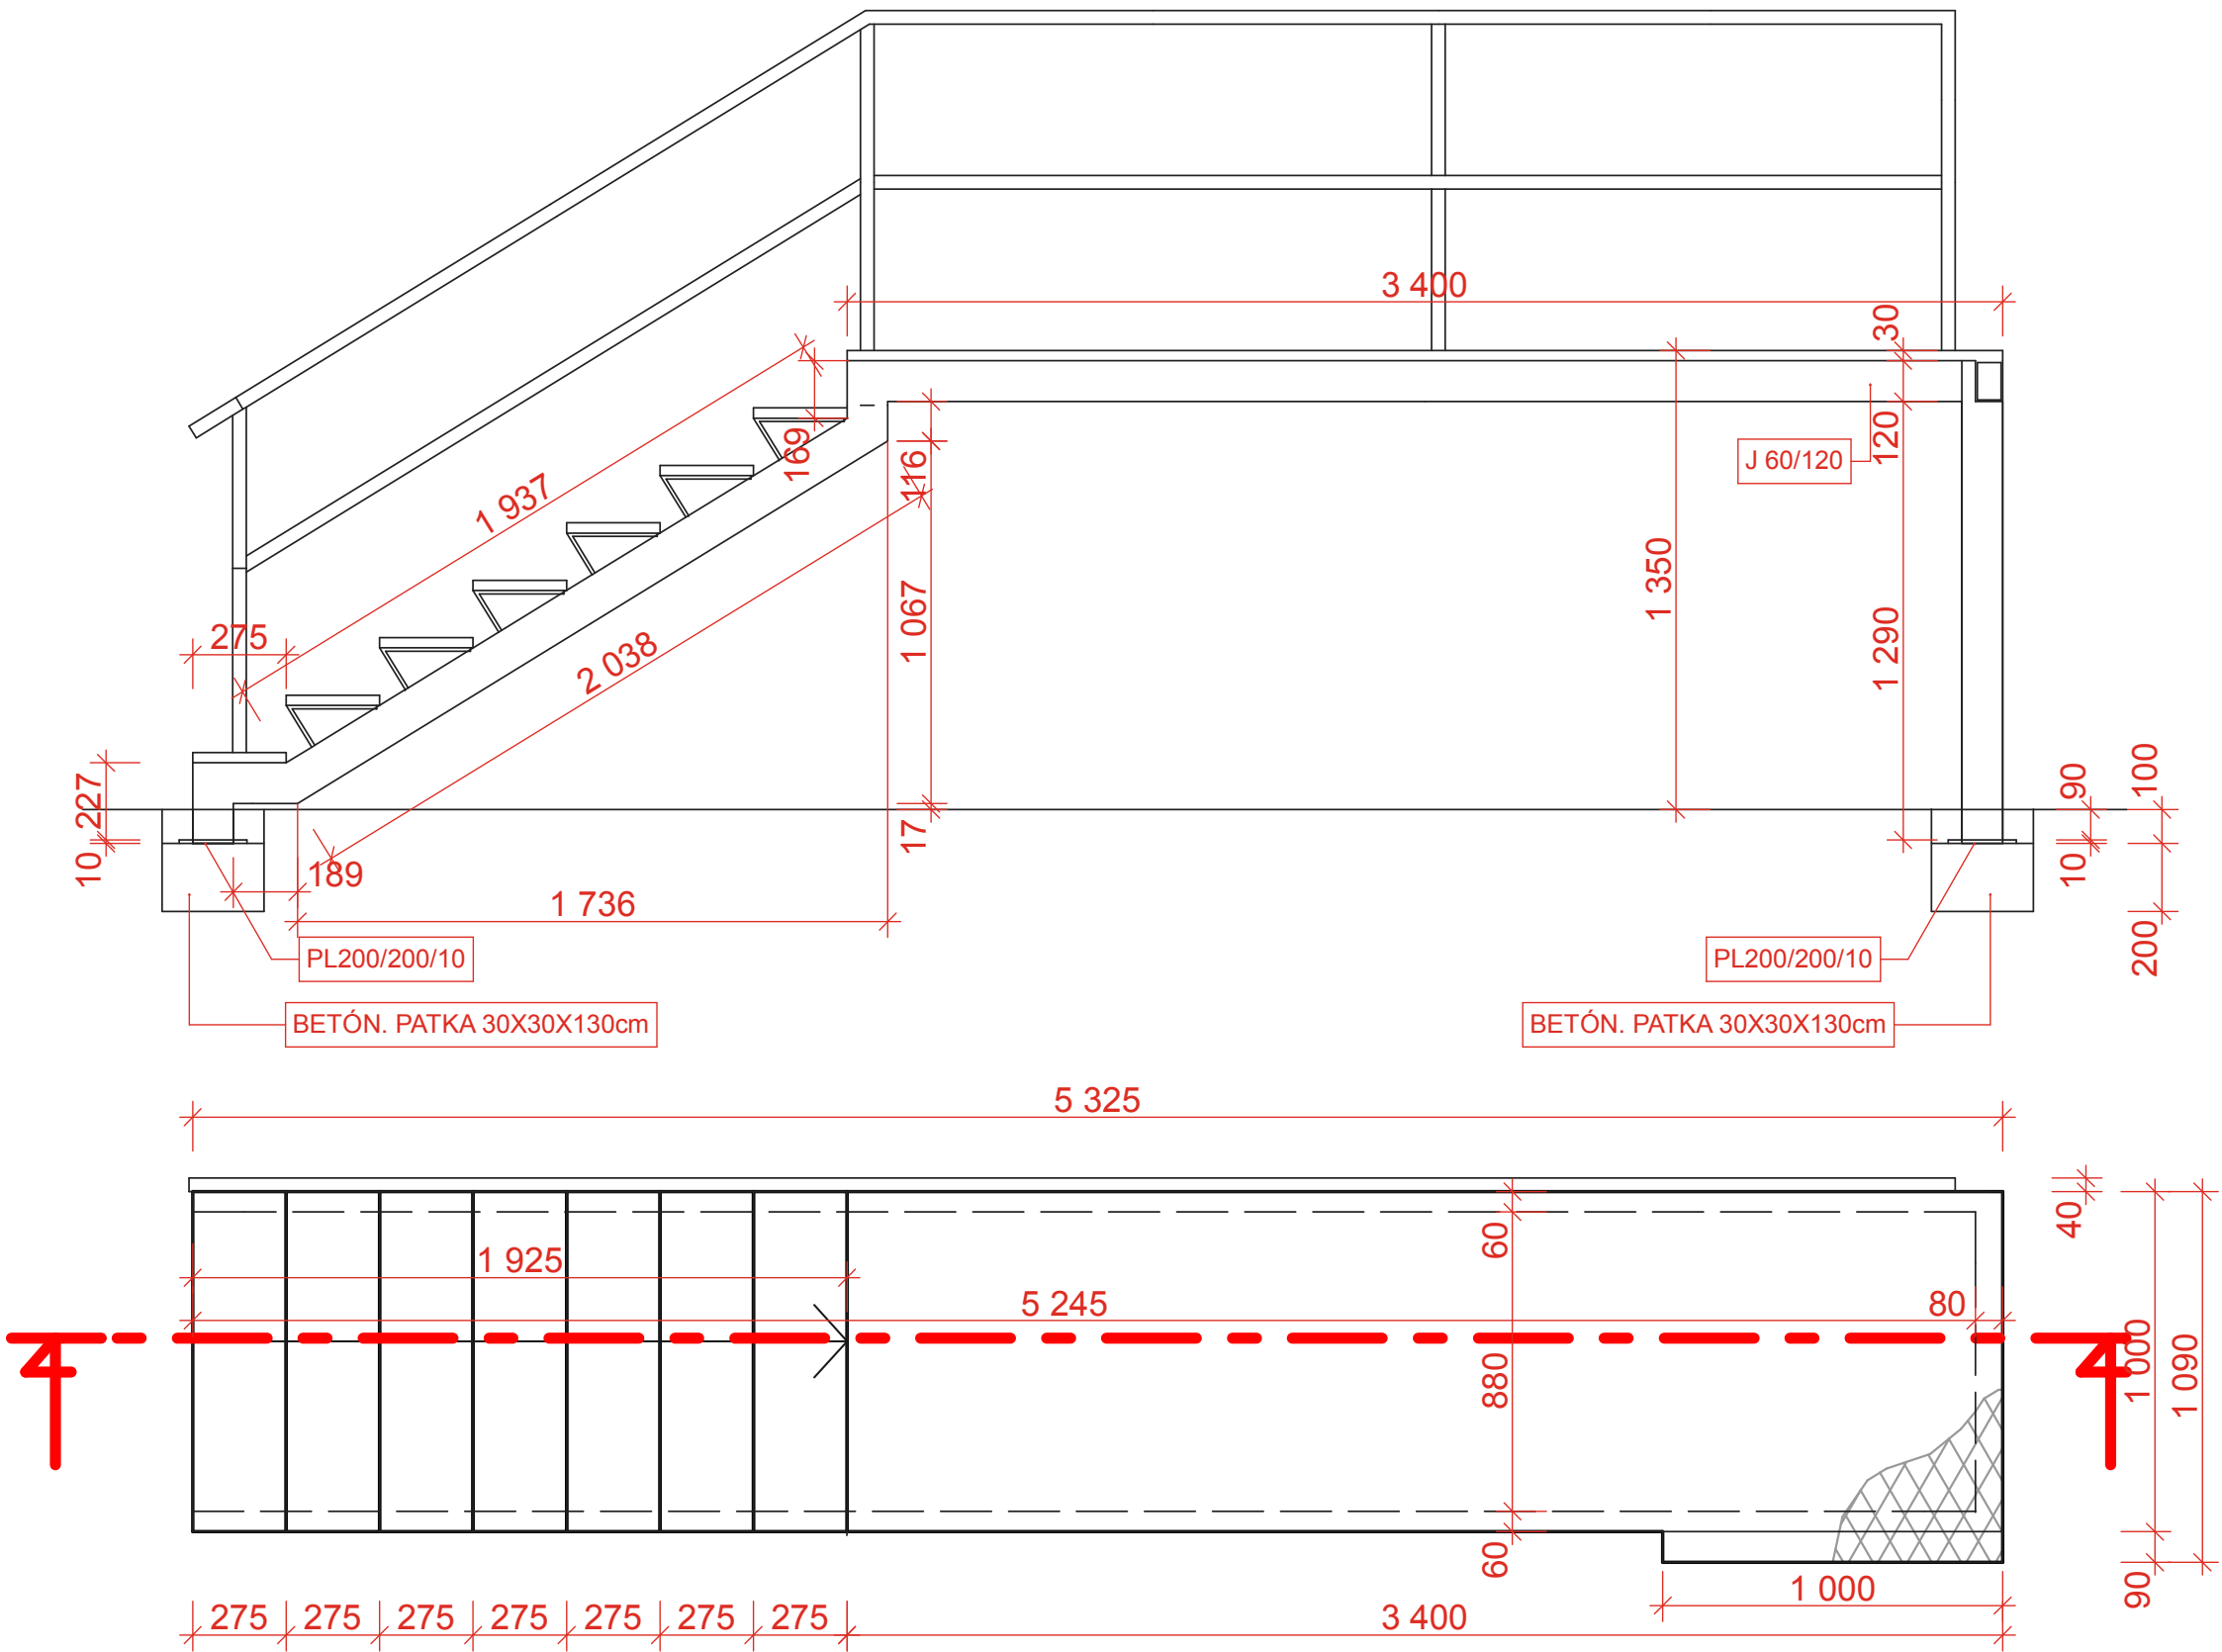


KONŠTR. NOSNEJ ČASTI SCHODISKA

- JAKEL  
60/120/1200.....1KS  
60/120/1290.....2KS  
60/120/3400.....2KS  
60/120/309.....2KS  
60/120/227.....2KS  
60/120/236.....2KS  
OCEĽ PLATŇA  
200/200/10.....4KS  
60/400/12.....12KS (PRE KOTVENIE ROŠT. STUPŇOV)  
ZAVIT TYČ  
14/250mm.....4KS (CHEM. KOTVOU KOTVIŤ DO STENY)  
OCEĽOVÉ KONŠTRUKCIE UPRAVIŤ  
ZINKOVANÍM  
ZÁBRADLIE KOTVIŤ K SCHODISKU SKRUTKOVANÍM


OCEĽOVÉ ROŠTY

- 3400/1090X30mm.....1KS (šírku upraviť podľa potreby)  
1000/275x30mm.....7KS  
ZÁBRADLIE  
JAKEL  
40/40/1110.....4KS  
40/40/1140.....2KS  
40/40/3206.....1KS  
40/40/1550.....2KS  
40/40/2121.....1KS  
40/40/2335.....1KS

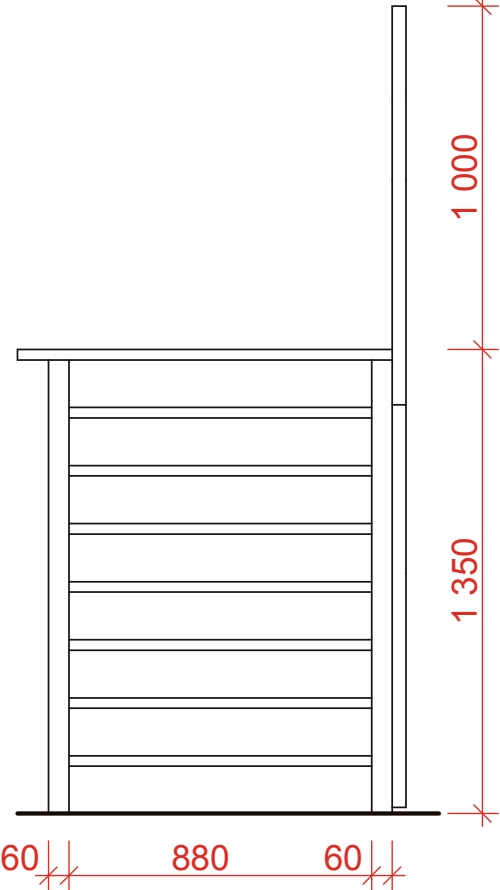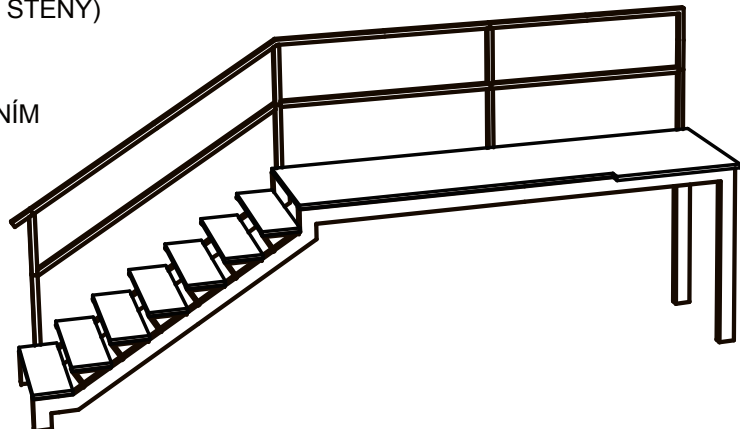

1KS

Z9

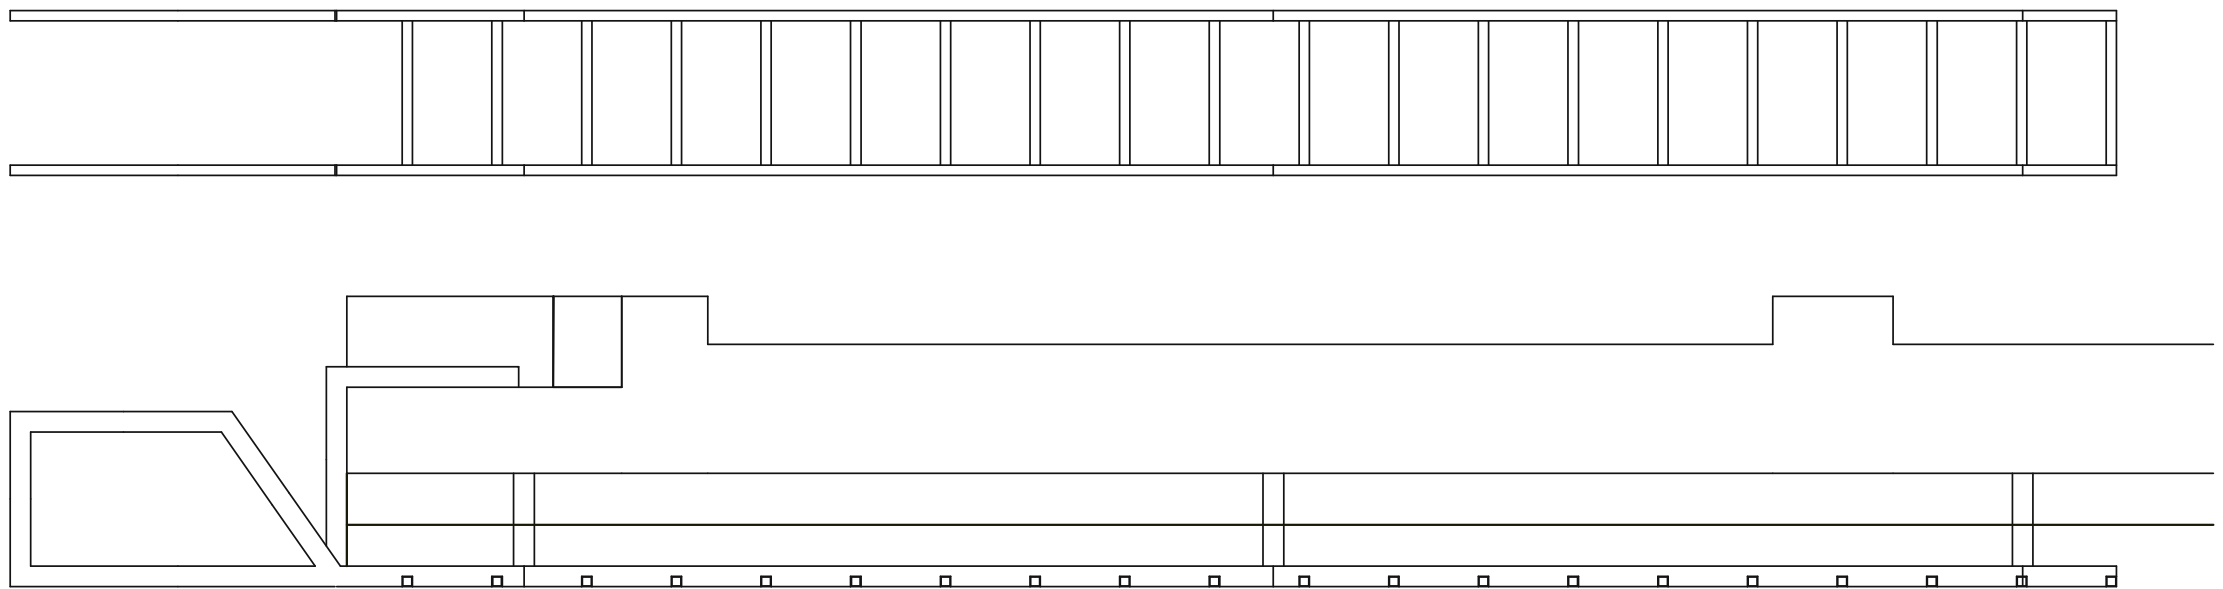

OCEĽOVÉ KONŠTRUKCIE UPRAVIŤ ZÁKLADNÝM A VRCHNÝM SYNTETICKÝM  
NÁTEROM  
PO ÚPRAVE FASÁDY SPATNÁ MONTÁŽ  
KOTVENIE CHEM. KOTVAMI A ZAVIT. TYČAMI 12KS/14mm/200mm

1KS

PROJEKTANT:		ZODPOVEDNÝ PROJEKTANT:		<div>D.D.-ARCH s.r.o</div> <div>HENCOVCE 1836</div> <div>09302 VRANOV NAD TOPLŤOU</div> <div>MOBIL:0918 683 103</div> <div>drahusdvorjak@gmail.com</div>	
ING. ARCH. D, DVORJAK		ING. ARCH. D, DVORJAK			
OBECNÝ ÚRAD:		MESTO MICHALOVCE			
INVESTOR:		MESTO MICHALOVCE		STUPEŇ	
		NÁM. OSLOBODITEĽOV 30, 071 01 MI		DSPaR	
NÁZOV VÝKRESU:		ZNÍŽENIE ENERGETICKEJ NÁROČNOSTI BUDOVY MATERSKEJ ŠKOLY		FORMÁT:	
MIESTO STAVBY:		S.H. VAJANSKÉHO 5, MICHALOVCE		3A4	
OBJEKT:		SO 01 - HLAVNÝ OBJEKT		DÁTUM:	
DIEL:		diel -ASR		01/2017	
DRUH VÝKRESU:		VÝPIS ZÁMOČNICKYCH VÝROBKOV-- Z8 ,Z9		MIERKA:	
				Č.V.	
				30	