

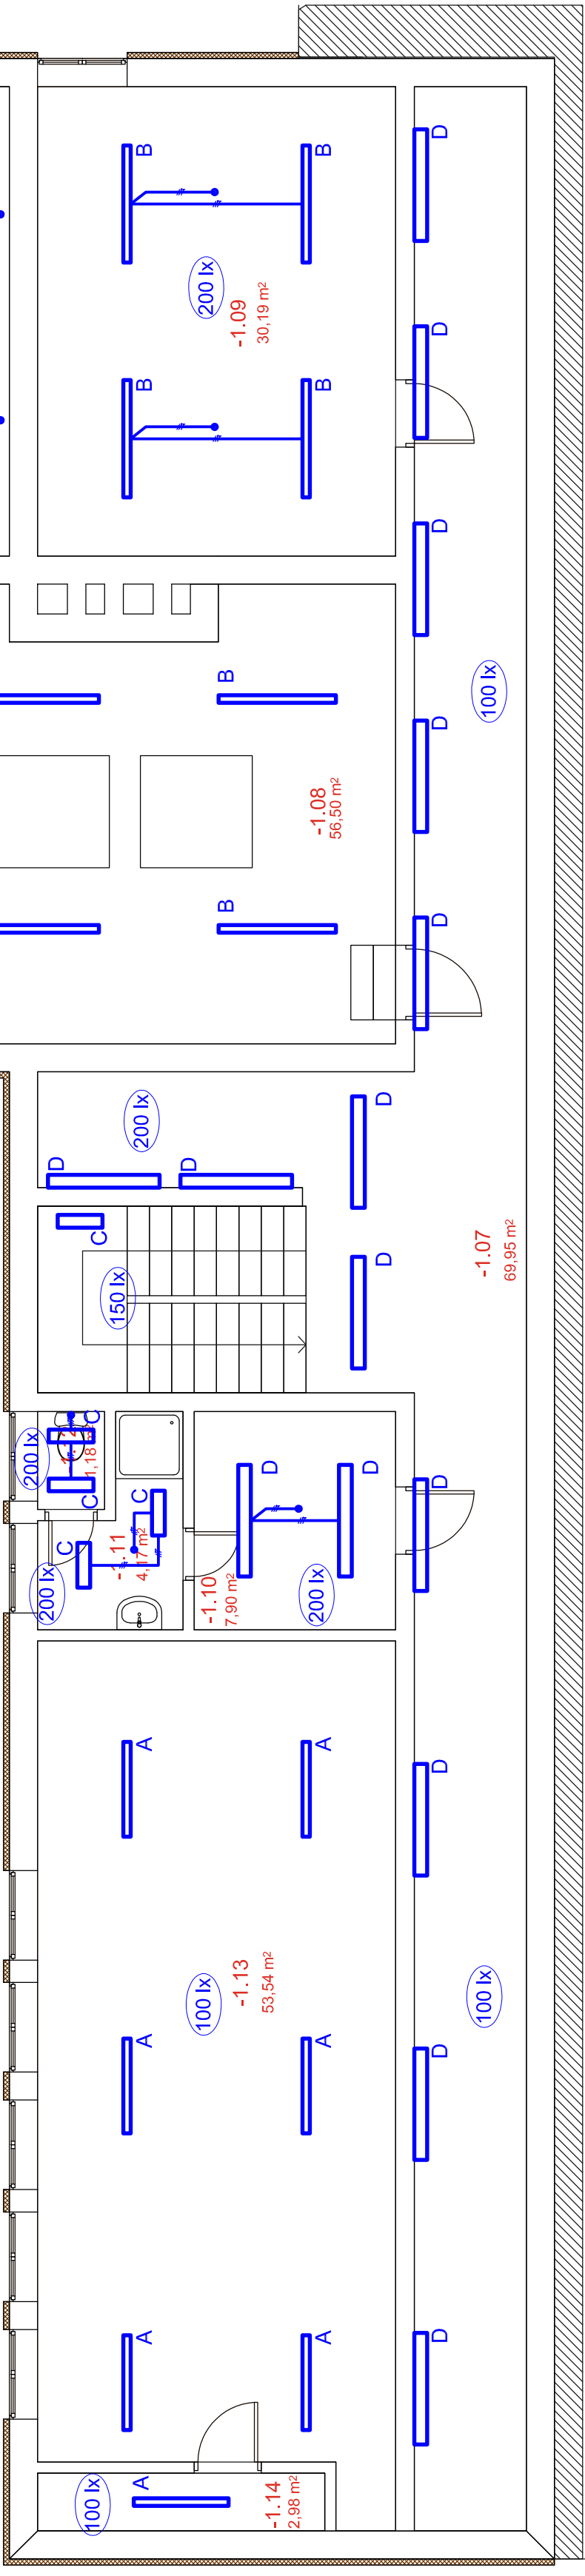
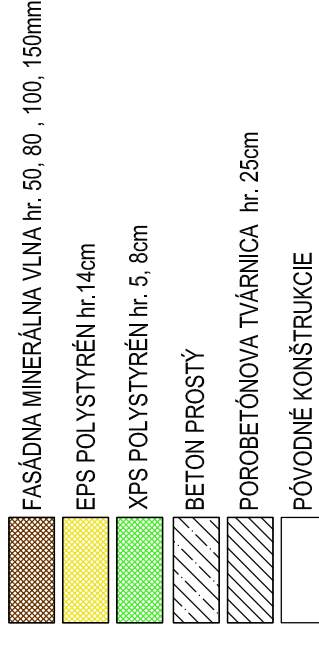



Č.M	NÁZOV MIESTN	Svetlá výška miestn.	m²
4.01	CHODBA, SCHODISKO	2,9m	27,31
4.02	SKLAD PRE KUCHYŇU	2,9m	8,91
4.03	SKLAD PRE KUCHYŇU	2,9m	7,97
4.04	SKLAD PRE KUCHYŇU	2,9m	24,02
4.05	SKLAD PRE KUCHYŇU	2,9m	23,37
4.06	SKLAD PRE KUCHYŇU	2,9m	69,95
4.07	CHODBA, SCHODISKO	3,05m	56,5
4.08	KOTOLŇA	3,35m	30,19
4.09	MIESTN. PRE ŠKOLNÍKA	2,9m	7,9
4.10	ŠATŇA	2,9m	4,17
4.11	KUPEĽNA	2,9m	1,18
4.12	WC	2,9m	53,54
4.13	SKLAD	2,9m	2,98
4.14	SKLAD	2,9m	2,98

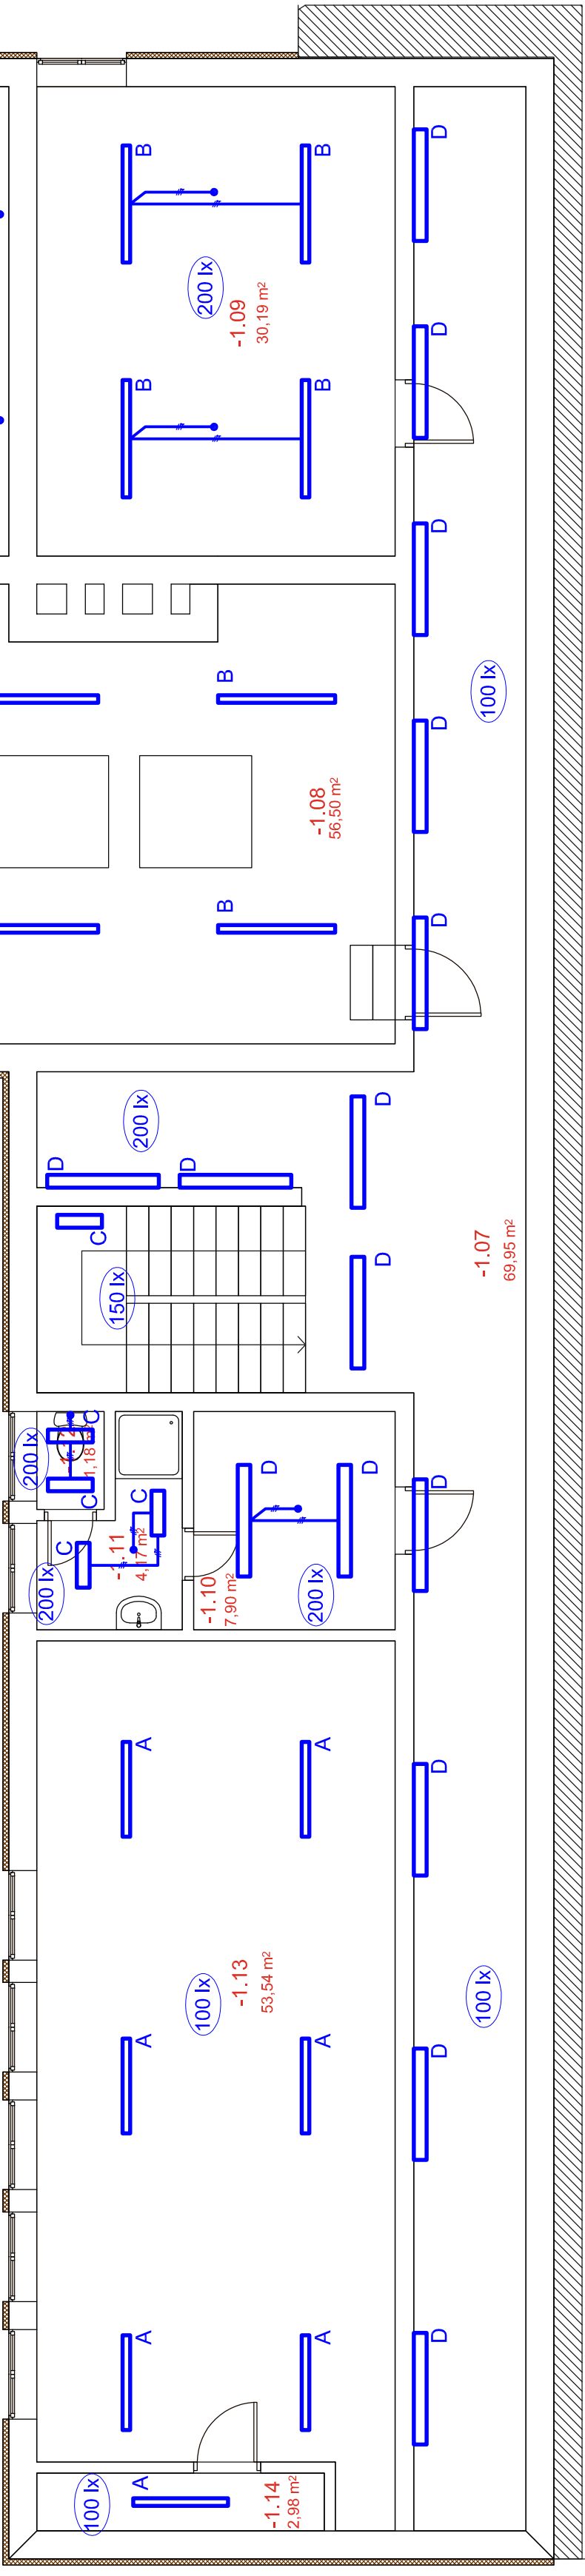

Č.M	NÁZOV MIESTN	Svetlá výška miestn.	m²
4.01	CHODBA, SCHODISKO	2,9m	27,31
4.02	SKLAD PRE KUCHYŇU	2,9m	8,91
4.03	SKLAD PRE KUCHYŇU	2,9m	7,97
4.04	SKLAD PRE KUCHYŇU	2,9m	24,02
4.05	SKLAD PRE KUCHYŇU	2,9m	17,4
4.06	SKLAD PRE KUCHYŇU	2,9m	23,37
4.07	CHODBA, SCHODISKO	3,05m	69,95
4.08	KOTOLŇA	3,35m	56,5
4.09	MIESTN. PRE ŠKOLNÍKA	2,9m	30,19
4.10	ŠATŇA	2,9m	7,9
4.11	KUPEĽNA	2,9m	4,17
4.12	WC	2,9m	1,18
4.13	SKLAD	2,9m	53,54
4.14	SKLAD	2,9m	2,98

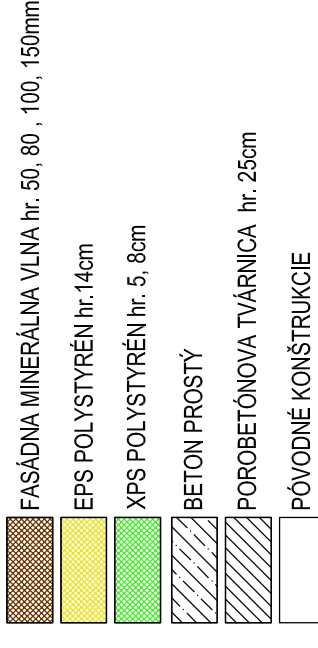


LEGENDA :

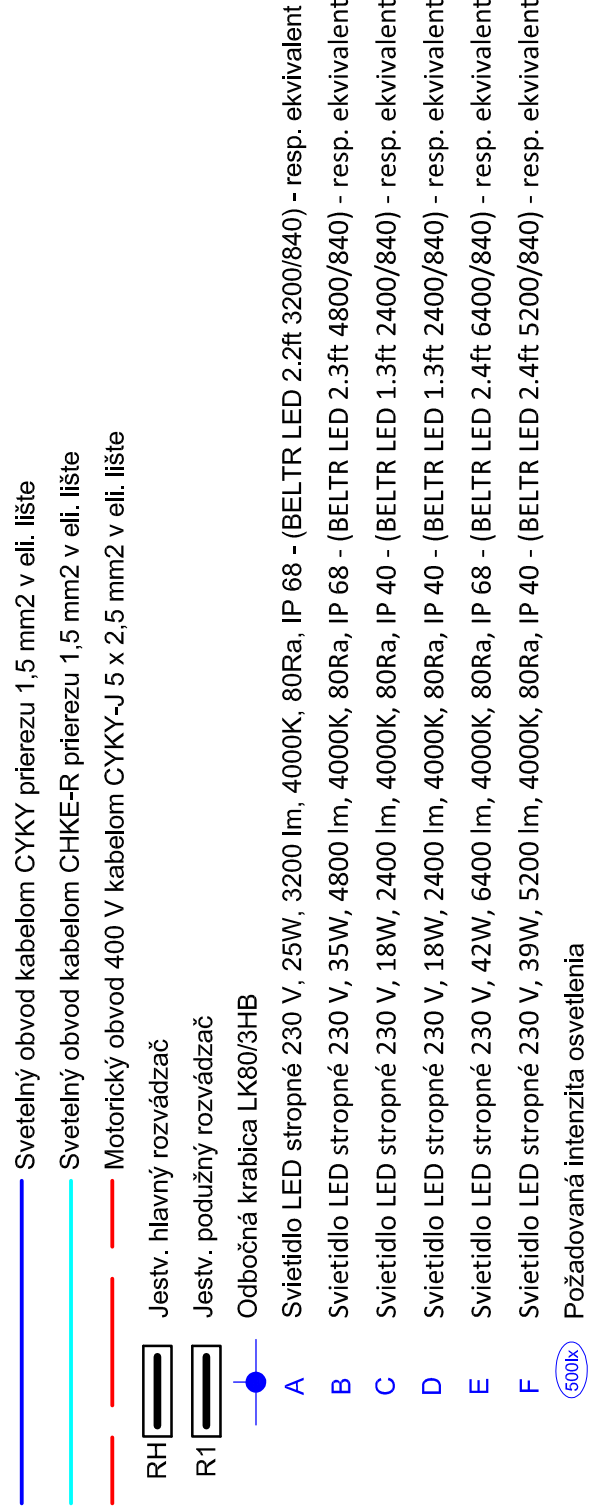

ROZVODNÁ SIET' : 3PEN AC 400/230 V, 50 Hz, TN - C
3NPE AC 400/230 V, 50 Hz, TN - S
1NPE AC 230 V, 50 Hz, TN - S
OCHRANA PRED ZASAHOH EL. PRÚDOM V NORMÁLNEJ PREVÁDZKE : STN 33 2000-4-41
412.1 ZÁKLADNÁ IZOLÁCIA ŽIVÝCH ČASŤI
412.2 KRYTÝ
OCHRANA PRED ZASAHOH EL. PRÚDOM PRI PORUČE : STN 33 2000-4-41:2007
411.3.2 SAMOČINNÉ ODPOJENIE PRI PORUČE
411.3.2 OCHRANNÉ POSPÁJANIE
DOPLNKOVÁ OCHRANA : STN 33 2000-4-41:2007
415.1 DOPLNKOVÁ OCHRANA : DOPLNKOVÉ CHRÁNIČE (RCD)
415.2 DOPLNKOVÁ OCHRANA : DOPLNKOVÉ OCHRANNÉ POSPÁJANIE

Vypracoval Ing. JÁN SOTÁK	Zodp. projektant Ing. JÁN SOTÁK	Podpis Ing. JÁN SOTÁK	PROJEKTOVÁ KANCELÁRIA ELEKTRO DUBL. IRENOV 2473 JIN. CDD-VRAOV-IT 88301 VRAOV-IT 96-6-03-07-1430302 MS. 1.03/2017
Miesto stavby : S.H. VAJANSKÉHO 5, MICHALOVCE	Okres : MICHALOVCE		
Investor : MESTO MICHALOVCE, NÁM. OSLOBODITEĽOV 30, 071 01 MICHALOVCE			
Stavba : ZNÍŽENIE ENERGETICKEJ NÁROČNOSTI BUDOVY MATERSKEJ ŠKOLY			
Objekt : SO 01 - HLAVNÝ OBJEKT - DIEL ELEKTROINŠTALÁCIA A BLESKOZVOD			
Obsah : SVETELNÁ ELI NA 1. P.P.			
Formát : 4 x A4	Dátum : 01./2017	Mierka : 1:75	Č. výkr. : 01

LEGENDA :

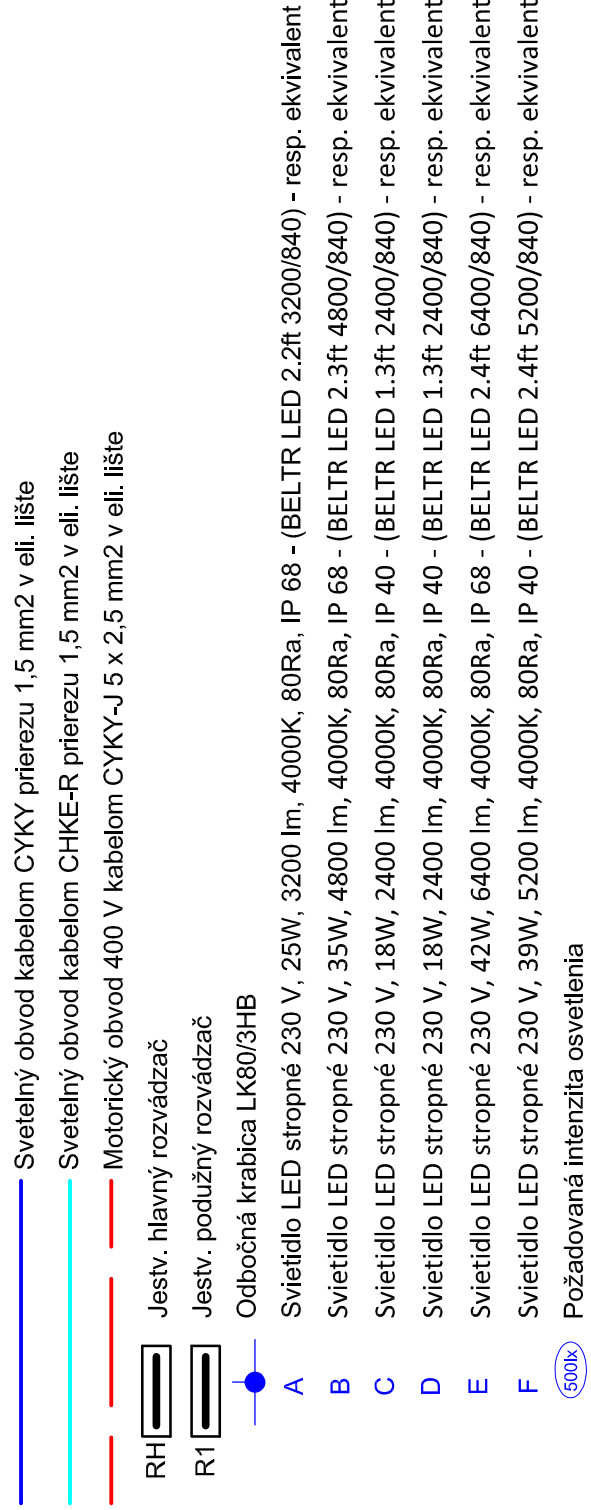

ROZVODNÁ SIET' : 3PEN AC 400/230 V, 50 Hz, TN - C
3NPE AC 400/230 V, 50 Hz, TN - S
1NPE AC 230 V, 50 Hz, TN - S
OCHRANA PRED ZASAHOH EL. PRÚDOM V NORMÁLNEJ PREVÁDZKE : STN 33 2000-4-41
412.1 ZÁKLADNÁ IZOLÁCIA ŽIVÝCH ČASŤI
412.2 KRYTÝ
OCHRANA PRED ZASAHOH EL. PRÚDOM PRI PORUČE : STN 33 2000-4-41:2007
411.3.2 SAMOČINNÉ ODPOJENIE PRI PORUČE
411.3.2 OCHRANNÉ POSPÁJANIE
DOPLNKOVÁ OCHRANA : STN 33 2000-4-41:2007
415.1 DOPLNKOVÁ OCHRANA : DOPLNKOVÉ CHRÁNIČE (RCD)
415.2 DOPLNKOVÁ OCHRANA : DOPLNKOVÉ OCHRANNÉ POSPÁJANIE

Vypracoval Ing. JÁN SOTÁK	Zodp. projektant Ing. JÁN SOTÁK	Podpis Ing. JÁN SOTÁK	PROJEKTOVÁ KANCELÁRIA ELEKTRO DUBL. IRENOV 2473 JIN. CDD-VRAOV-IT 88301 VRAOV-IT 96-6-03-07-1430302 MS. 1.03/2017
Miesto stavby : S.H. VAJANSKÉHO 5, MICHALOVCE	Okres : MICHALOVCE		
Investor : MESTO MICHALOVCE, NÁM. OSLOBODITEĽOV 30, 071 01 MICHALOVCE			
Stavba : ZNÍŽENIE ENERGETICKEJ NÁROČNOSTI BUDOVY MATERSKEJ ŠKOLY			
Objekt : SO 01 - HLAVNÝ OBJEKT - DIEL ELEKTROINŠTALÁCIA A BLESKOZVOD			
Obsah : SVETELNÁ ELI NA 1. P.P.			
Formát : 4 x A4	Dátum : 01./2017	Mierka : 1:75	Č. výkr. : 01