



Z4

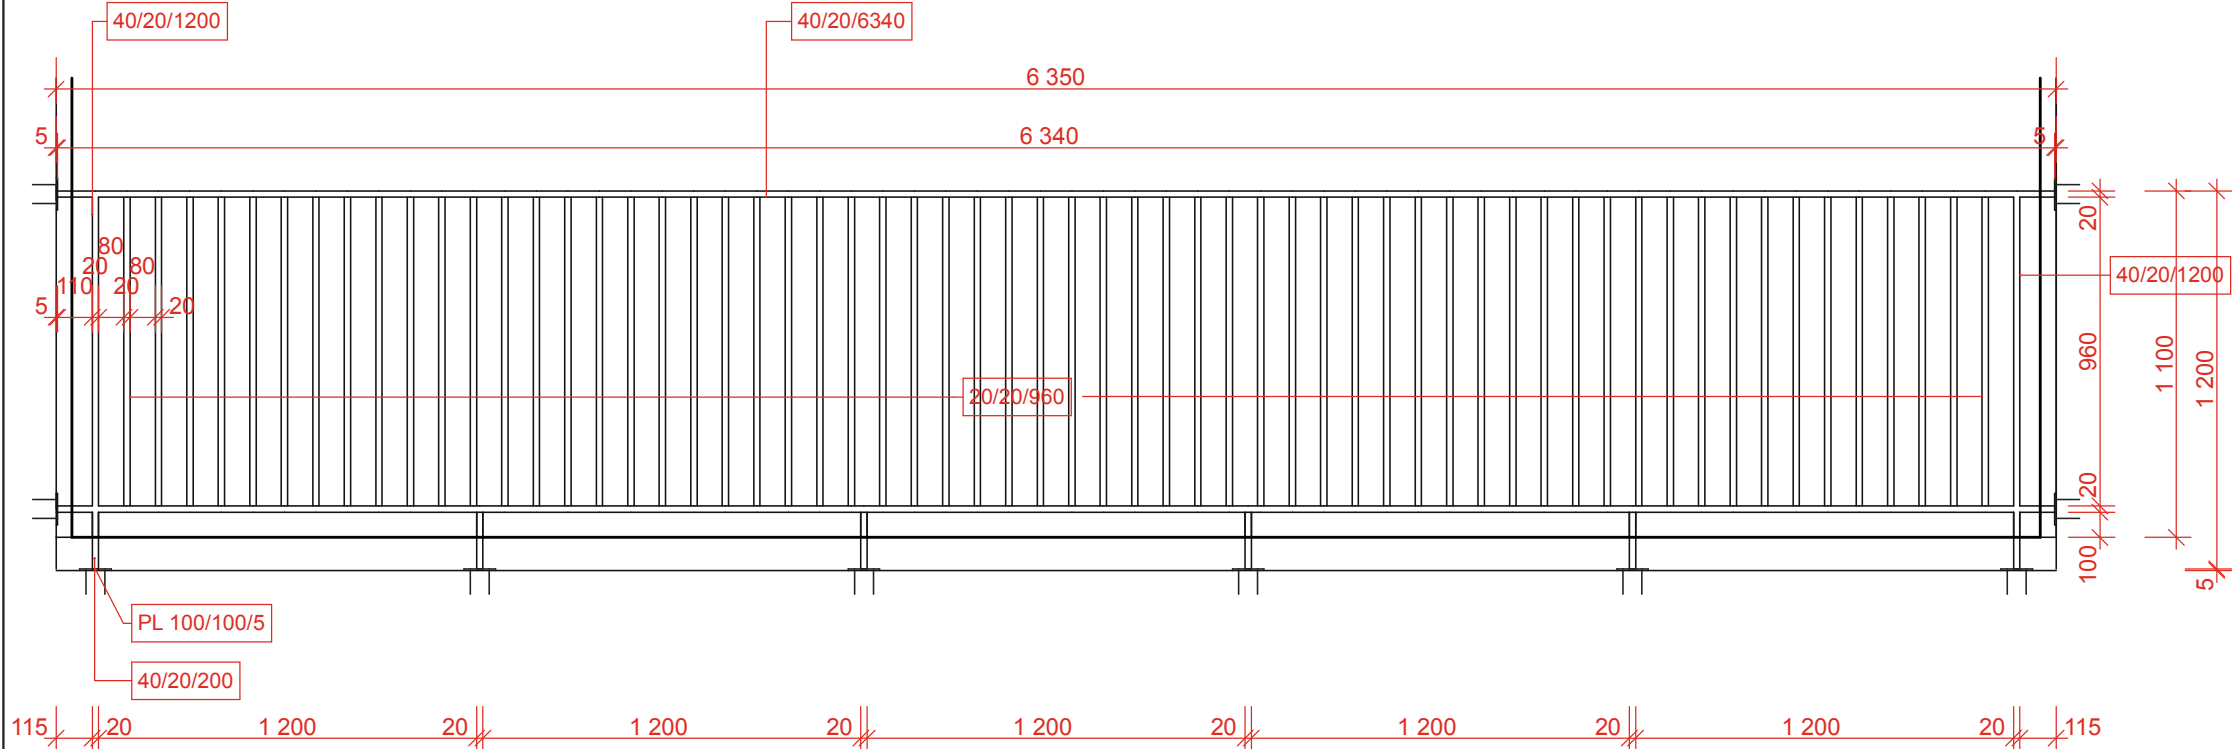

9KS

OCEĽ PLATŇA 100X100X5.....10KS (4XOTVOR 12,5mm)
JAKEL 40X20X6340.....2KS
JAKEL 40X20X1180.....2KS
JAKEL 40X20X200.....4KS
JAKEL 20X20X960.....60KS
ZAVIT. TYČ o-12/150mm+MATICE+PODL.+CHEM. KOTV.
OCEĽOVÉ KONŠTRUKCIE UPRAVIŤ
ZINKOVANÍM
ŽABRADIÉ KOTVIŤ K SCHODISKU SKRUTKOVANÍM


Z5

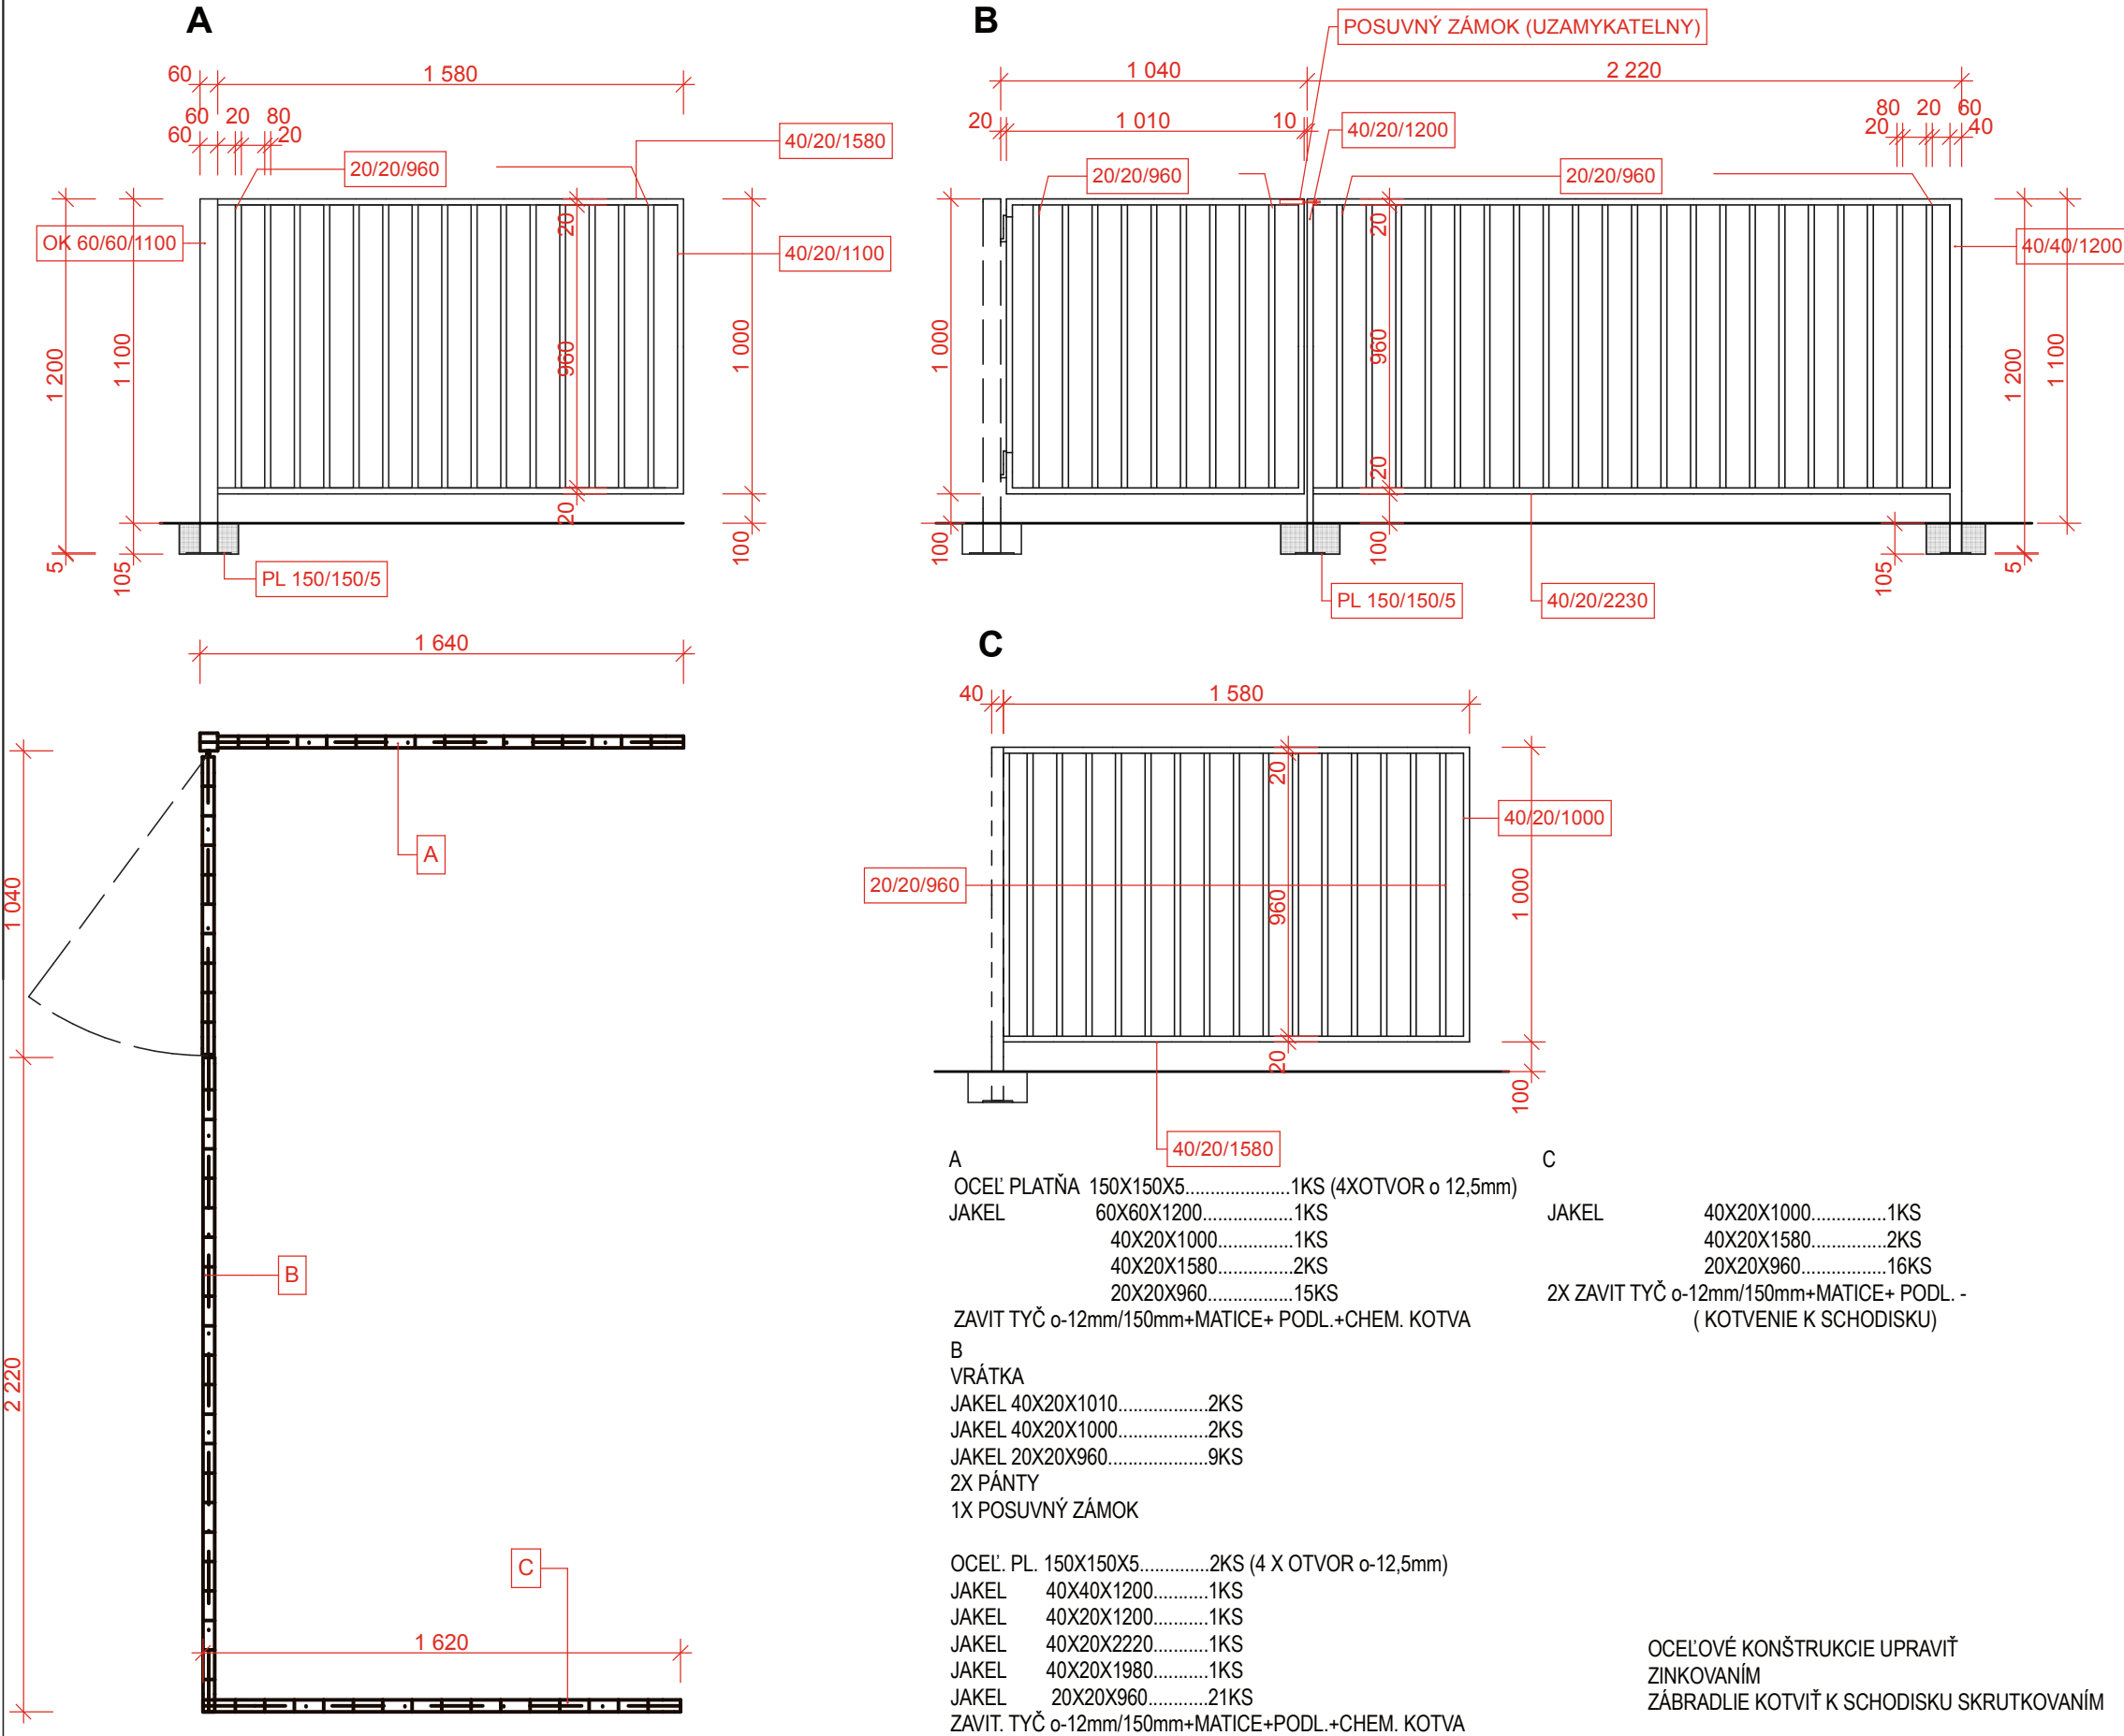

1KS

A
OCEĽ PLATŇA 150X150X5.....1KS (4XOTVOR o 12,5mm)
JAKEL 60X60X1200.....1KS
40X20X1000.....1KS
40X20X1580.....2KS
20X20X960.....15KS
ZAVIT TYČ o-12mm/150mm+MATICE+ PODL.+CHEM. KOTVA
B
VRÁTKA
JAKEL 40X20X1010.....2KS
JAKEL 40X20X1000.....2KS
JAKEL 20X20X960.....9KS
2X PÁNTY
1X POSUVNÝ ZÁMOK
C
OCEĽ PL. 150X150X5.....2KS (4 X OTVOR o-12,5mm)
JAKEL 40X40X1200.....1KS
JAKEL 40X20X1200.....1KS
JAKEL 40X20X2220.....1KS
JAKEL 40X20X1980.....1KS
JAKEL 20X20X960.....21KS
ZAVIT. TYČ o-12mm/150mm+MATICE+PODL.+CHEM. KOTVA
OCEĽOVÉ KONŠTRUKCIE UPRAVIŤ
ZINKOVANÍM
ŽABRADIÉ KOTVIŤ K SCHODISKU SKRUTKOVANÍM


Z1

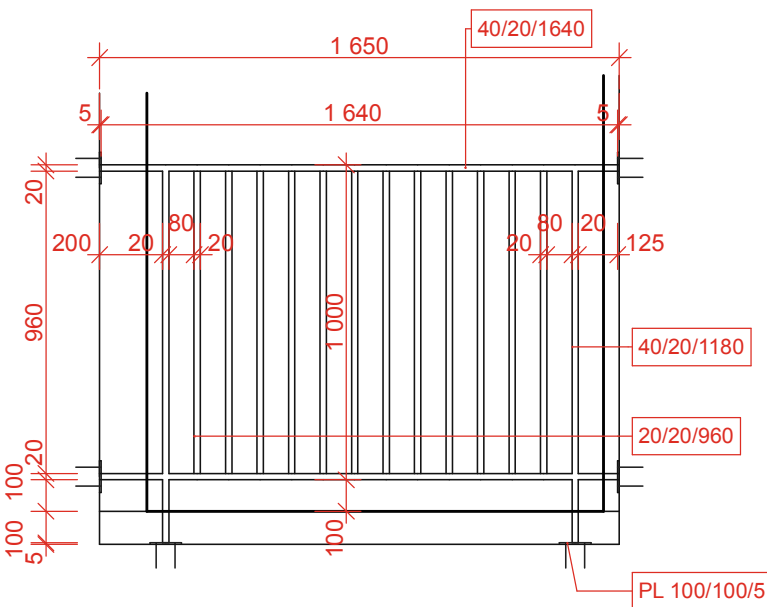

OCEĽ PLATŇA 100X100X5.....10KS (4XOTVOR 12,5mm)
JAKEL 40X20X6340.....2KS
JAKEL 40X20X1180.....2KS
JAKEL 40X20X200.....4KS
JAKEL 20X20X960.....60KS
ZAVIT. TYČ o-12/150mm+MATICE+PODL.+CHEM. KOTV.)
OCEĽOVÉ KONŠTRUKCIE UPRAVIŤ
ZINKOVANÍM
ŽABRADIÉ KOTVIŤ K SCHODISKU SKRUTKOVANÍM

1KS


Z2

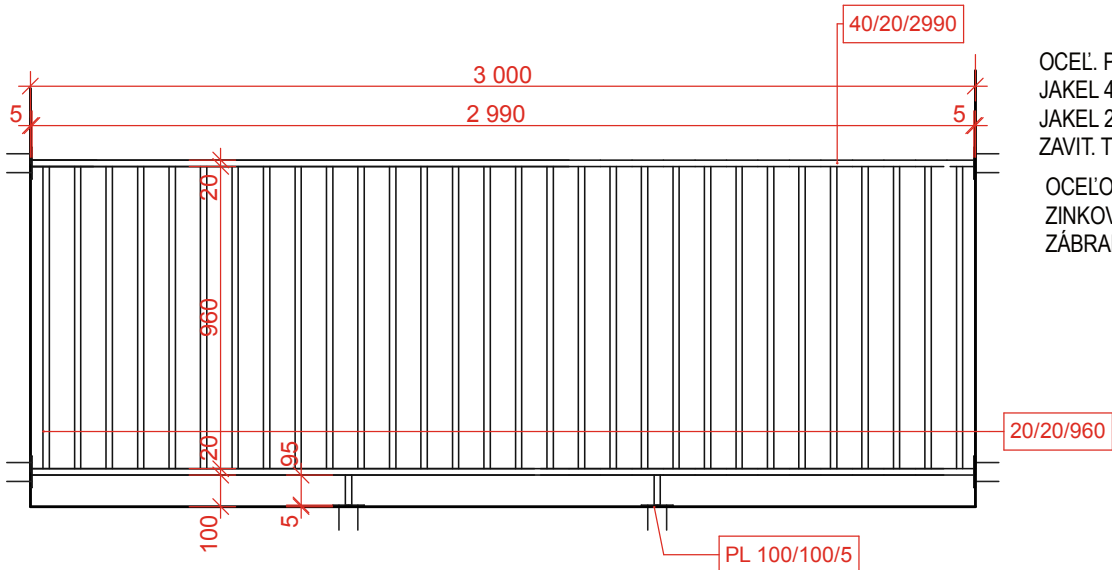

OCEĽ PLATŇA 100X100X5.....6KS (4XOTVOR 12,5mm)
JAKEL 40X20X2990.....2KS
JAKEL 20X20X960.....30KS
ZAVIT. TYČ o-12/150mm+MATICE+PODL.+CHEM. KOTV.)
OCEĽOVÉ KONŠTRUKCIE UPRAVIŤ
ZINKOVANÍM
ŽABRADIÉ KOTVIŤ K SCHODISKU SKRUTKOVANÍM

2KS

Z3

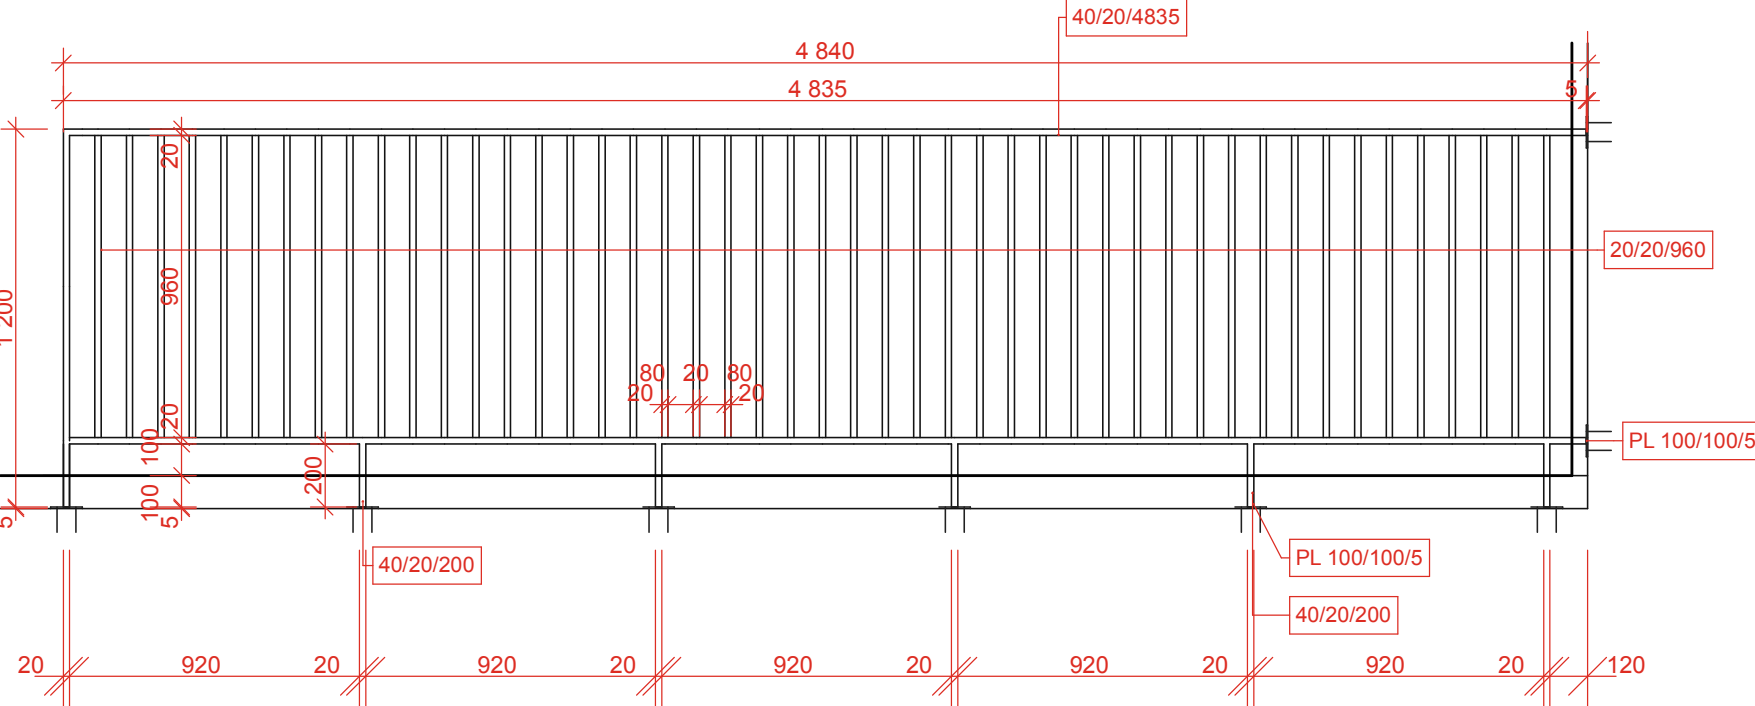

OCEĽ PLATŇA 100X100X5.....8KS (4XOTVOR 12,5mm)
JAKEL 40X20X4835.....2KS
JAKEL 40X20X1200.....1KS
JAKEL 40X20X1180.....1KS
JAKEL 40/20/200.....5KS
JAKEL 20X20X960.....46KS
ZAVIT. TYČ o-12/150mm+MATICE+PODL.+CHEM. KOTV.)

OCEĽOVÉ KONŠTRUKCIE UPRAVIŤ
ZINKOVANÍM
ŽABRADIÉ KOTVIŤ K SCHODISKU SKRUTKOVANÍM

9KS

MEDZERA VO VÝPLNI ŽABRADIÁ MAX 80mm

PROJEKTANT:	ZODPOVEDNÝ PROJEKTANT:	D.D.-ARCH s.r.o HENCOVCE 1836 09302 VRANOV NAD TOPLĽOU MOBIL:0918 683 103 drahusdvorjak@gmail.com	
ING. ARCH. D. DVORJAK	ING. ARCH. D. DVORJAK		
OBECNÝ ÚRAD: MESTO MICHALOVCE			
INVESTOR:	MESTO MICHALOVCE NÁM. OSLOBODITEĽOV 30, 071 01 MI	STUPEŇ	DSPaR
NÁZOV VÝKRESU:	ZNÍŽENIE ENERGETICKEJ NÁROČNOSTI BUDOVY MATERSKEJ ŠKOLY	FORMÁT:	4A4
MIESTO STAVBY:	S.H. VAJANSKÉHO 5, MICHALOVCE	DÁTUM:	01/2017
OBJEKT:	SO 01 - HLAVNÝ OBJEKT		
DIEL:	diel -ASR		
DRUH VÝKRESU: VÝPIS ZÁMOČNICKYCH VÝROBKOV Z1 - Z5		MIERKA:	Č.v. 28