

LEGENDA MIESTNOSTÍ :

Č.M.	POPIS - ÚČEL MIESTNOSTI	PLOCHA m ²	PODLAHA	ÚPRAVA STENY
1.01	ZÁDVERIE	5,39	KERAMICKÁ DLAŽBA	KER. SOKEL.V=100 mm
1.02	CHODBA	7,78	KERAMICKÁ DLAŽBA	KER. SOKEL.V=100 mm
1.03	KANCELÁRIA	8,52	HOMOGENNÉ PVC	PVC LIŠŤA
1.04	MIESTNOSŤ CENTRA	31,25	HOMOGENNÉ PVC	PVC LIŠŤA
1.05	KUCHYNSKÝ KÚT	4,38	HOMOGENNÉ PVC	PVC LIŠŤA
1.06	WC - MUŽI	1,97	KERAMICKÁ DLAŽBA	KER. OBKLAD (2 m)
1.07	WC - ŽENY	1,97	KERAMICKÁ DLAŽBA	KER. OBKLAD (2 m)
1.08	WC - PERSONÁL	1,96	KERAMICKÁ DLAŽBA	KER. OBKLAD (2 m)
1.09	SKLAD	1,97	KERAMICKÁ DLAŽBA	KER. OBKLAD (2 m)
1.10	UMÝVÁRKA	16,84	KERAMICKÁ DLAŽBA	KER. OBKLAD (2 m)
1.11	WC	1,43	KERAMICKÁ DLAŽBA	KER. OBKLAD (2 m)
1.12	WC	1,43	KERAMICKÁ DLAŽBA	KER. OBKLAD (2 m)
1.13	WC IMOBILNÝCH	5,29	KERAMICKÁ DLAŽBA	KER. OBKLAD (2 m)
	PLOCHA SPOLU	90,18 m ²		

POPIs

STAVEBNICOVÝ SYSTÉM MODULOV - RAM ZVÁRANÝ ZO ŽIAROVO - ZINIKOVANÝCH, PLECHOV. PRÍZEMIE JE VYTVORENÉ Z KONTAJNEROV, KTORÉ MAJÚ ROZMIER 6055/2435/2790 (7 ks), SVETLÁ VÝŠKA MIESTNOSTÍ JE 2 500 mm

STENY SÚ Z EXTERIÉRU OPLAŠTENÉ PLECHOM FAZN HR. 0,6 mm.

Z INTERIÉRU LAMINOVANOU DREVOTRIESKOU HR.10 mm.

TEPELNÁ IZOLÁCIA STIEN - MINERÁLNA VLNÁ HR. 130 mm.

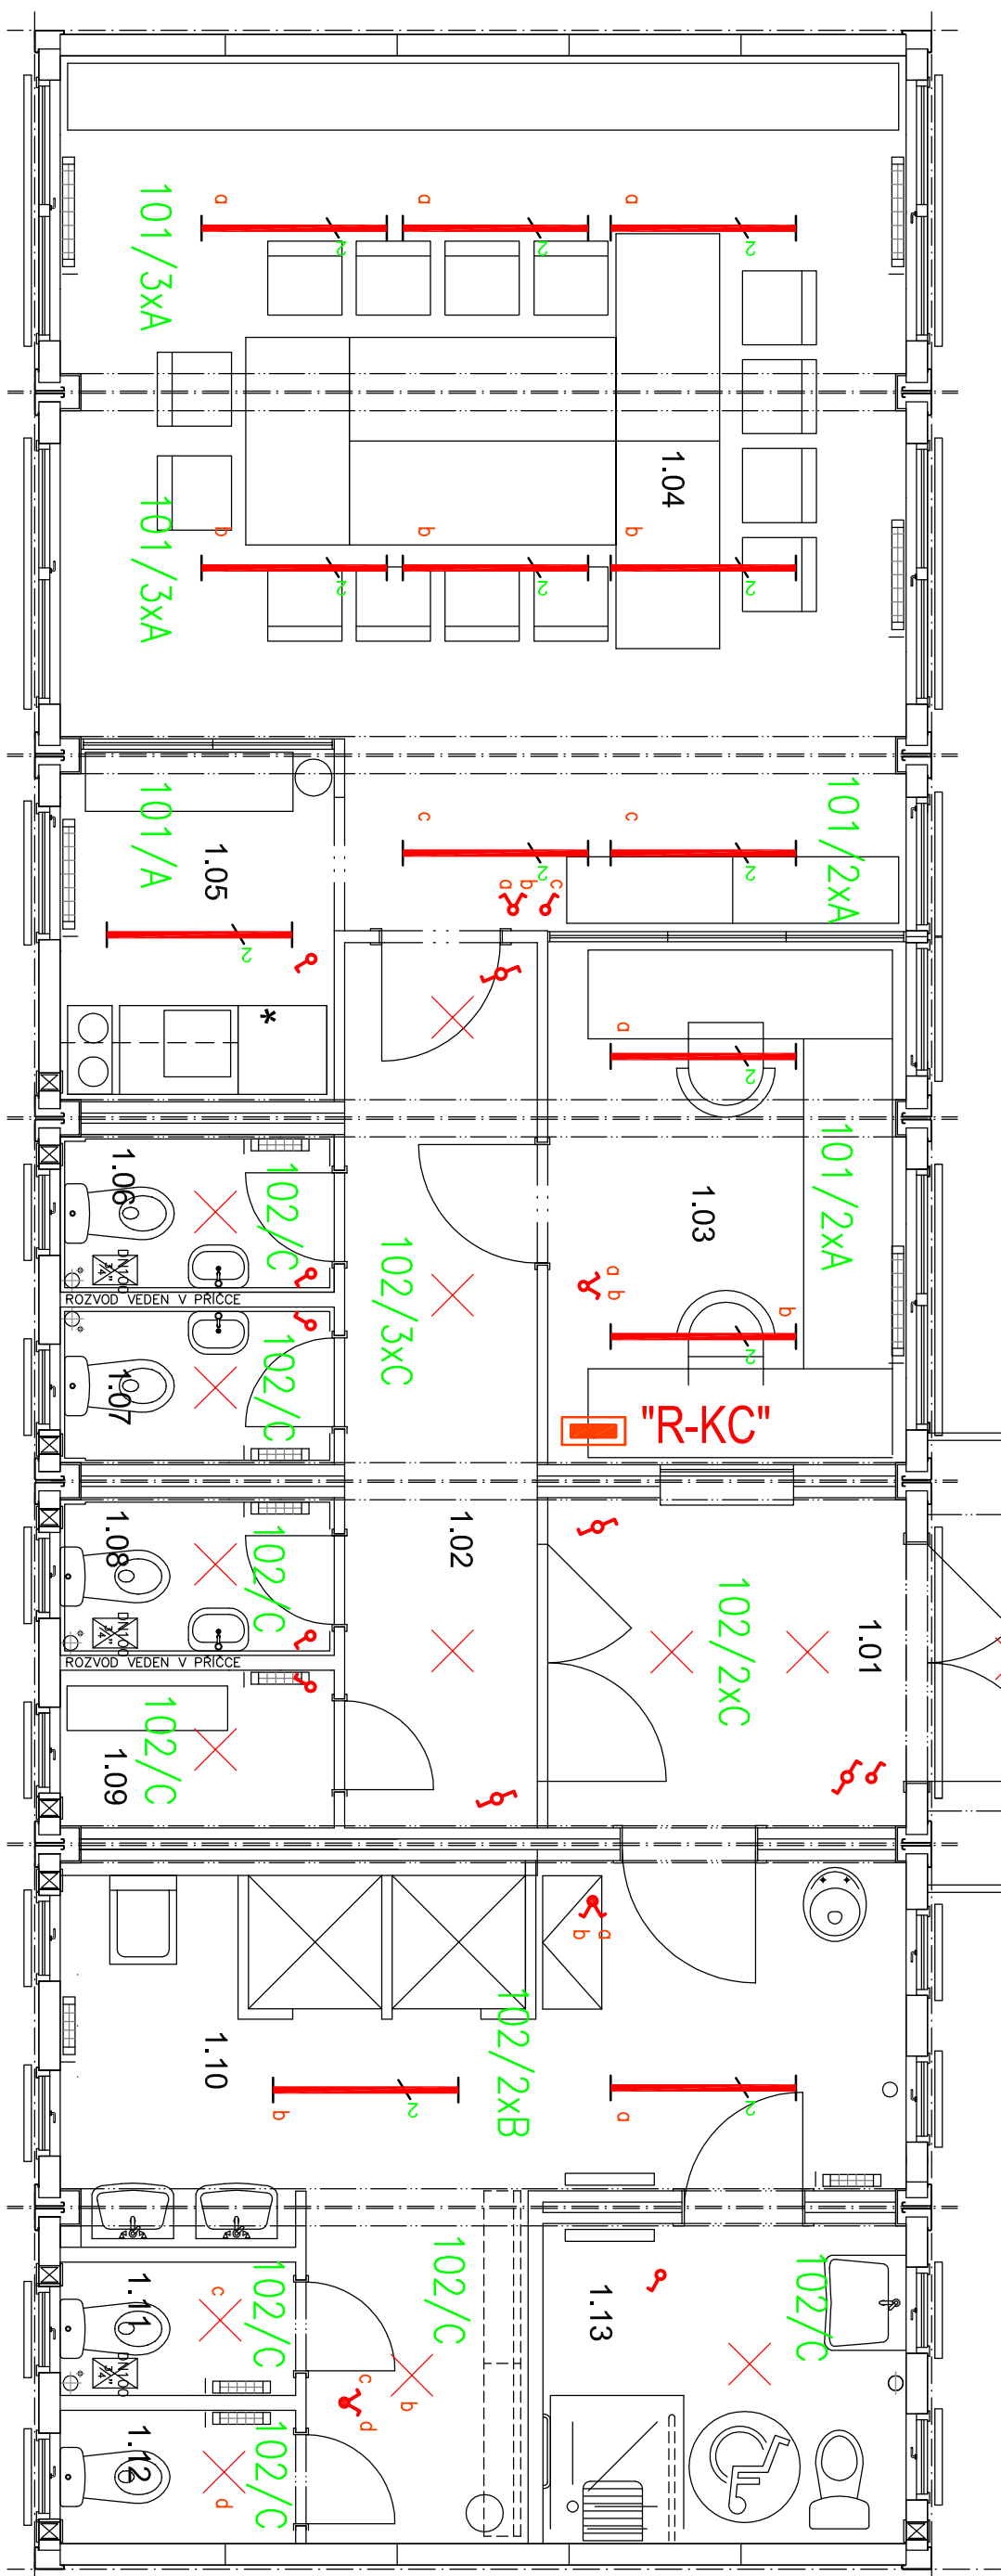
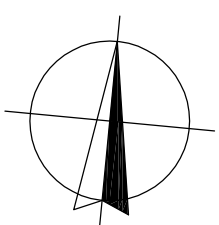

TEPELNÁ IZOLÁCIA STROPU - MINERÁLNA VLNÁ HR. 220 mm.

TEPELNÁ IZOLÁCIA PODLAHY - MINERÁLNA VLNÁ HR. 100 mm.

VNÚTORNÉ DVERE DREVENÉ

VONKAŠIE OKNÁ PLASTOVÉ

VSTUPNÉ DVERE OCELOVÉ




POZNÁMKA:

-LEGENDA VIÐ VÝKR.Č. 4

- NAPĀTOVĀ SŪSTAĀVA : 3 PEN AC 400/230V 50Hz TN-S
- OCHRAŅANA PĒD ĪRAZOM EI. PRŪDOM PRI NORM. PĒRVĀDZKE
V ZMYSLE STN 33 2000-4-41 - IZOLOVANĪM ŽĪVĪCH ČĀSTĪ,ZĀBRANAMI
A KRTMĪ.

- OCHRANA PRED ÚRAZOM EL. PRÚDOM PRI PORUČHE SAMOČINNÝM ODPOJENÍM NAPÁJANIA A DOPLNKOVÝM POSPOJOVANÍM

VYPRACOVANÉ : ING. ALEXA		PROJEKTANT : ING. ALEXA	 Nám. slobody 13 MICHALOVCE 071 01
KRESLIL : ING. ALEXA		HLAV. PROJ. : ING. ARCH. VANKOVÁ	
STAVBA : MICHALOVCE - KOMUNITNÉ CENTRUM			
INVESTOR : MESTO MICHALOVCE, NÁM. OSLOBODITEĽOV 30			
OBJEKT : SO 01 – HLAVNÝ OBJEKT			
Časť : OBSAH :	D-stavobná	Diel : E L I	Účel : Projekt pre SP
Mierka : 1:50		Číslo výkr. 6.	