




PRIEČNY REZ A – A’

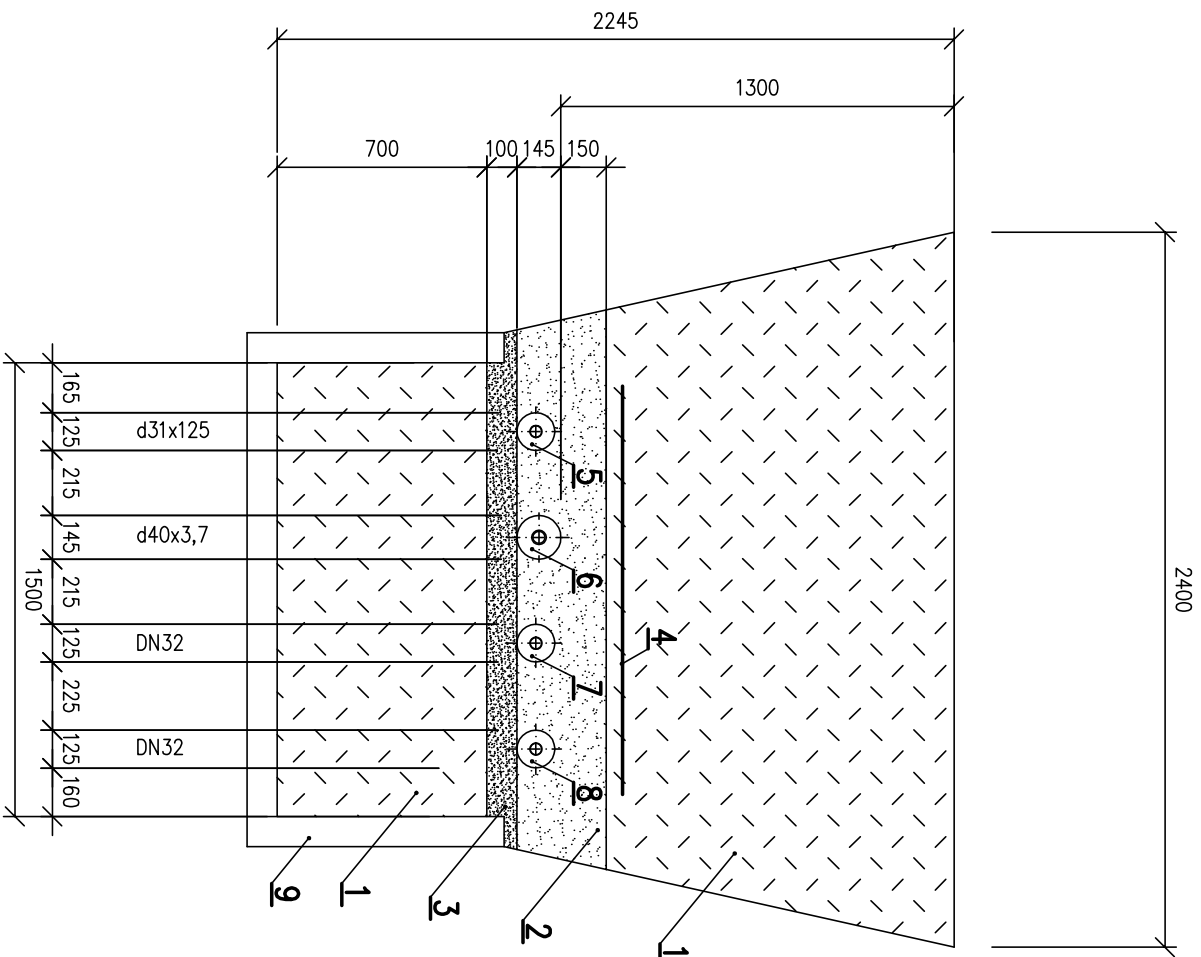

PRIEČNY REZ B – B’

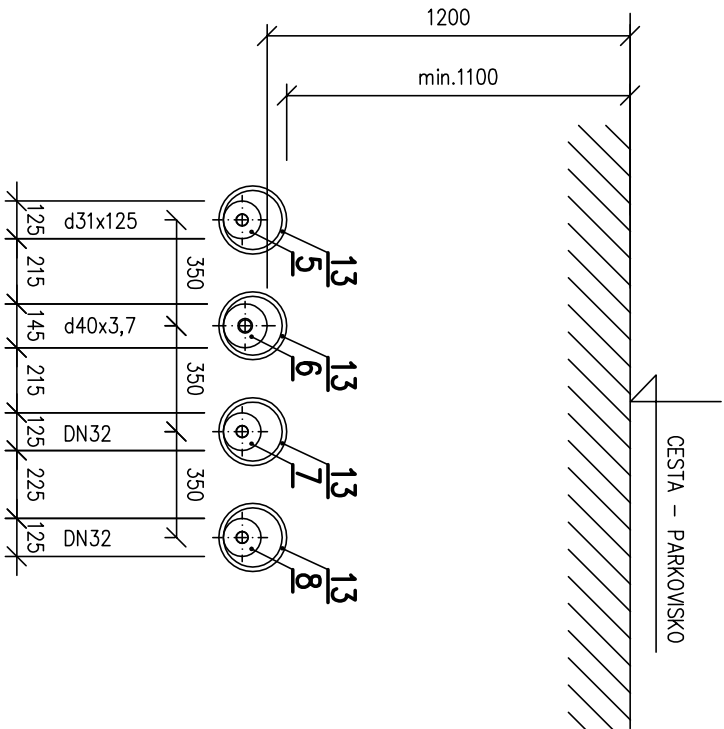

PRIEČNY REZ C – C’

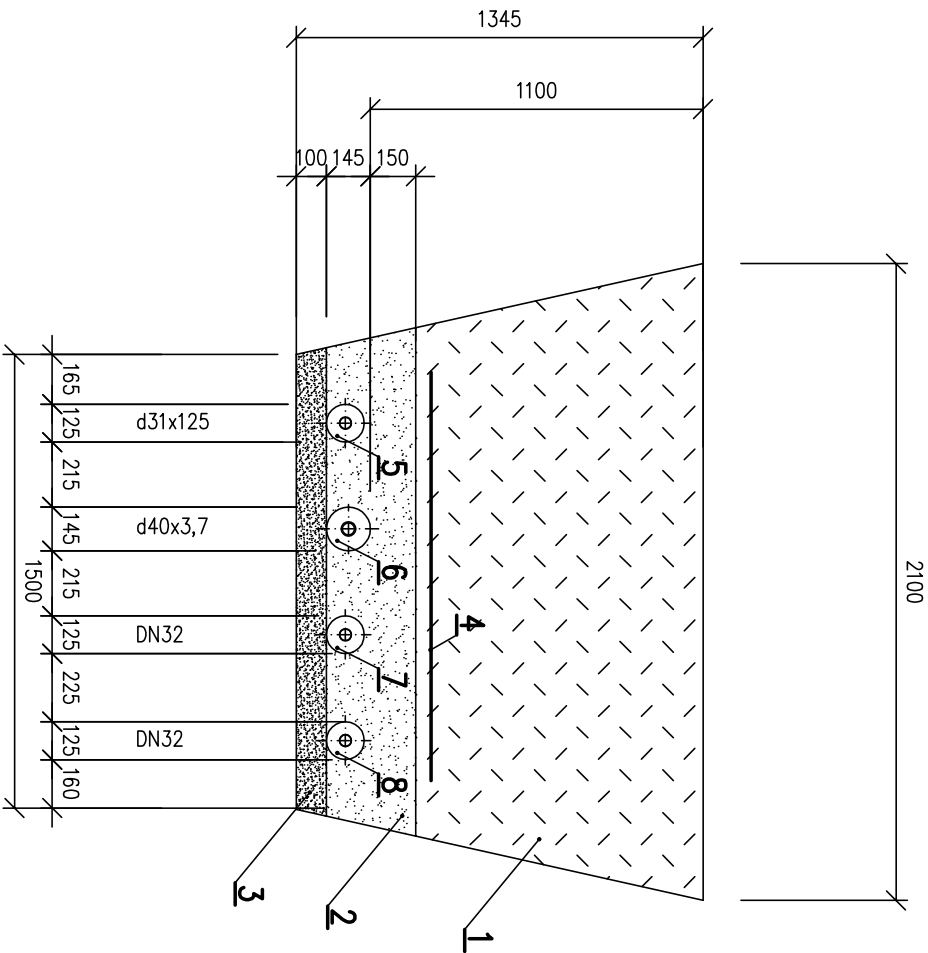

LEGENDA

- 1

ZASYPOVÁ ZEMINA
- 2

PIESKOVÝ OBSYP
- 3

PIESKOVÉ LÔŽKO
- 4

OCHRANNÁ PVC FÓLIA, ZELENÁ
- 5

PREDIZOLOVANÉ POTRUBIE – CÍRKULÁCIA TPV
- 6

PREDIZOLOVANÉ POTRUBIE – TPV
- 7

PREDIZOLOVANÉ POTRUBIE – SPIAČOČKA ÚVK
- 8

PREDIZOLOVANÉ POTRUBIE – PRIVOD ÚVK
- 9

JESTVUJÚCI TEPLVODNÝ KANÁL
- 10

ZHUTNENÝ ŠTRKOPIESOK
- 11

BETON B15, OBRUBNÍK
- 12

ASFALT 50 mm
- 13

PE CHRÁNIČKA d225x12,8, L=20,0m

VYPRACOVAL : Ing. Štefan TOČKO		PROJEKTANT : Ing. Štefan TOČKO		<div>ALUMICO</div> <div>s.r.o.</div> <div>Nám. slobody 13</div> <div>MICHALOVCE</div> <div>071 01</div>
KRESIL : Ing. Štefan TOČKO		HLAV.PROJ.: Ing. Štefan TOČKO		
STAVBA : REKONŠTRUKCIA TEPLOVODOV NA ÚZEMÍ MESTA MICHALOVCE				
INVESTOR : MESTO MICHALOVCE				
OBJEKT : SO 07 – Teplovod kotoľňa PK3 – trasa SAV				
ČASŤ : E – STAVEBNÁ		DIEL : STR		Účel : PROJEKT
OBSAH : PRIEČNE REZY		Mierka : 1:25		Číslo výkr.: 6.