



1. Vyhodnotenie obchodnej verejnej súťaže na odpredaj pozemkov a stavieb nachádzajúcich sa na Ul. Masarykovej v Michalovciach.



2. Vyhodnotenie obchodnej verejnej súťaže na predaj pozemkov nachádzajúcich sa na nároží Ul. Masarykovej a Ul. M. Rázusa v Michalovciach.

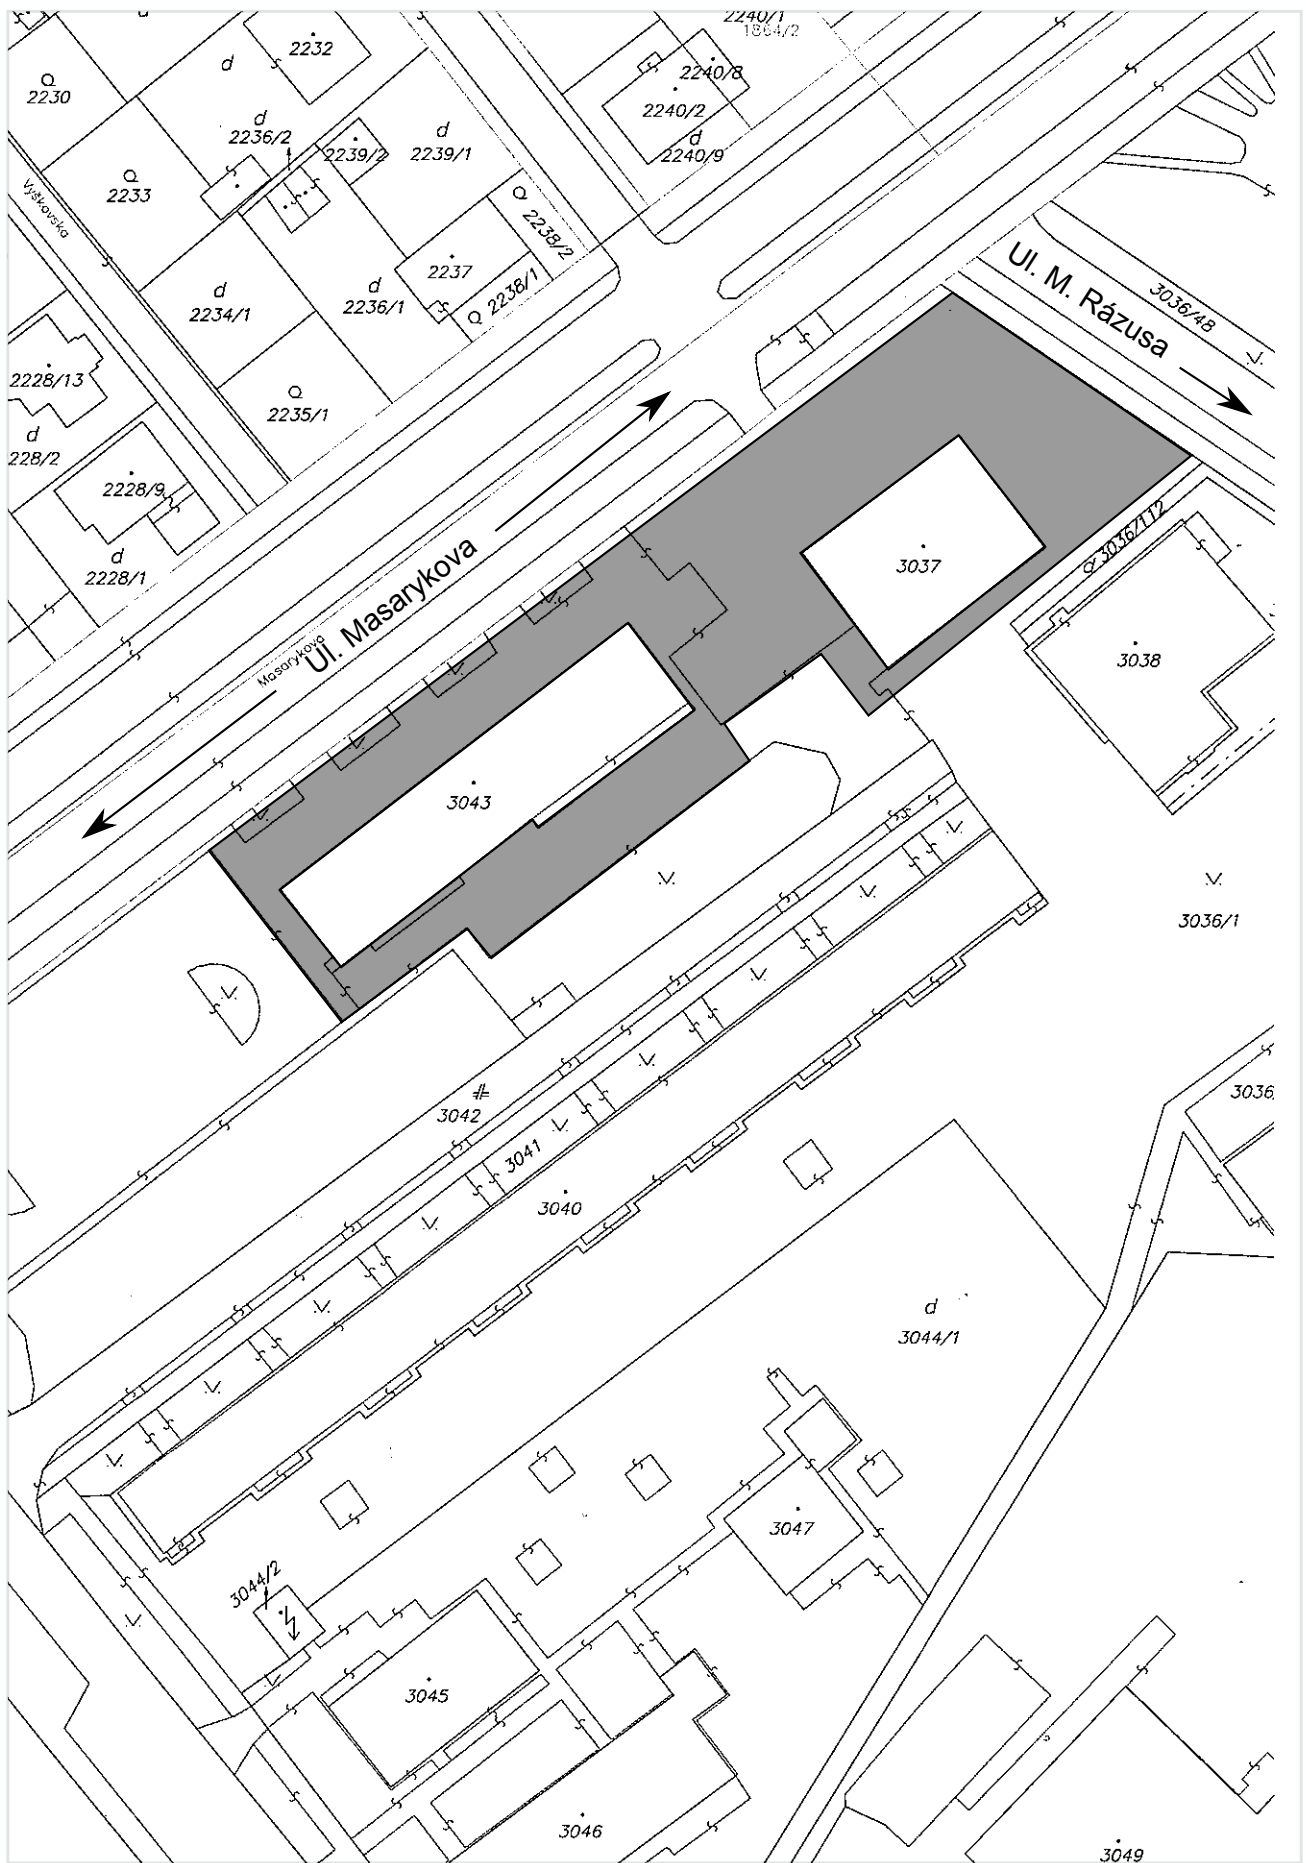


3. Vyhodnotenie obchodnej verejnej súťaže na odpredaj pozemkov a stavieb nachádzajúcich sa na Ul. Močarianskej v Michalovciach.

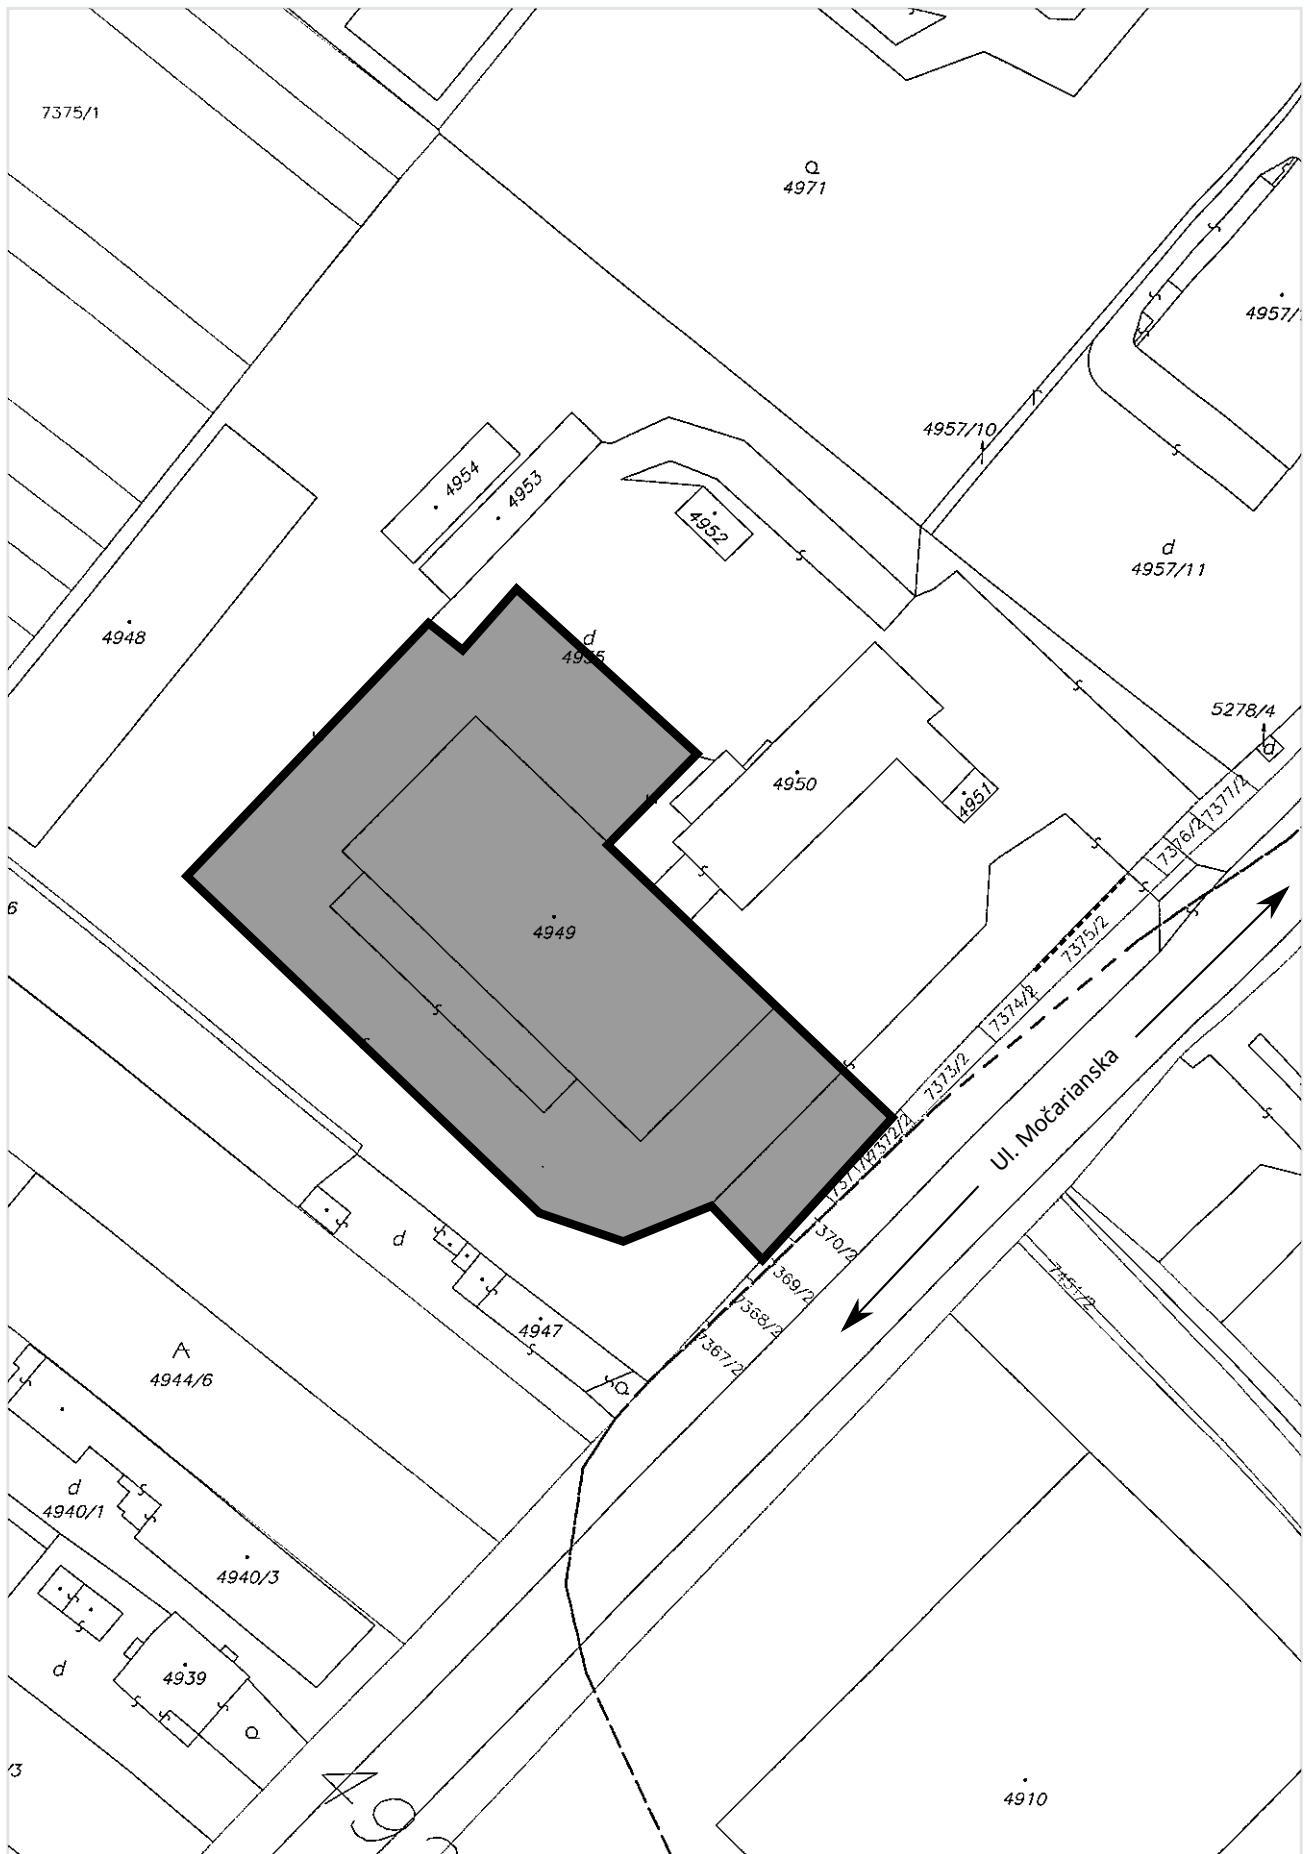


5. Predaj pozemkov zastavaných stavbou garáží.
(Ul. okružná)



6. Záměna nehnuteľností medzi mestom Michalovce a Slovenskou republikou,
zastúpenou Ministerstvom vnútra SR.
(nehnuteľností vo vlastníctve Mesta)

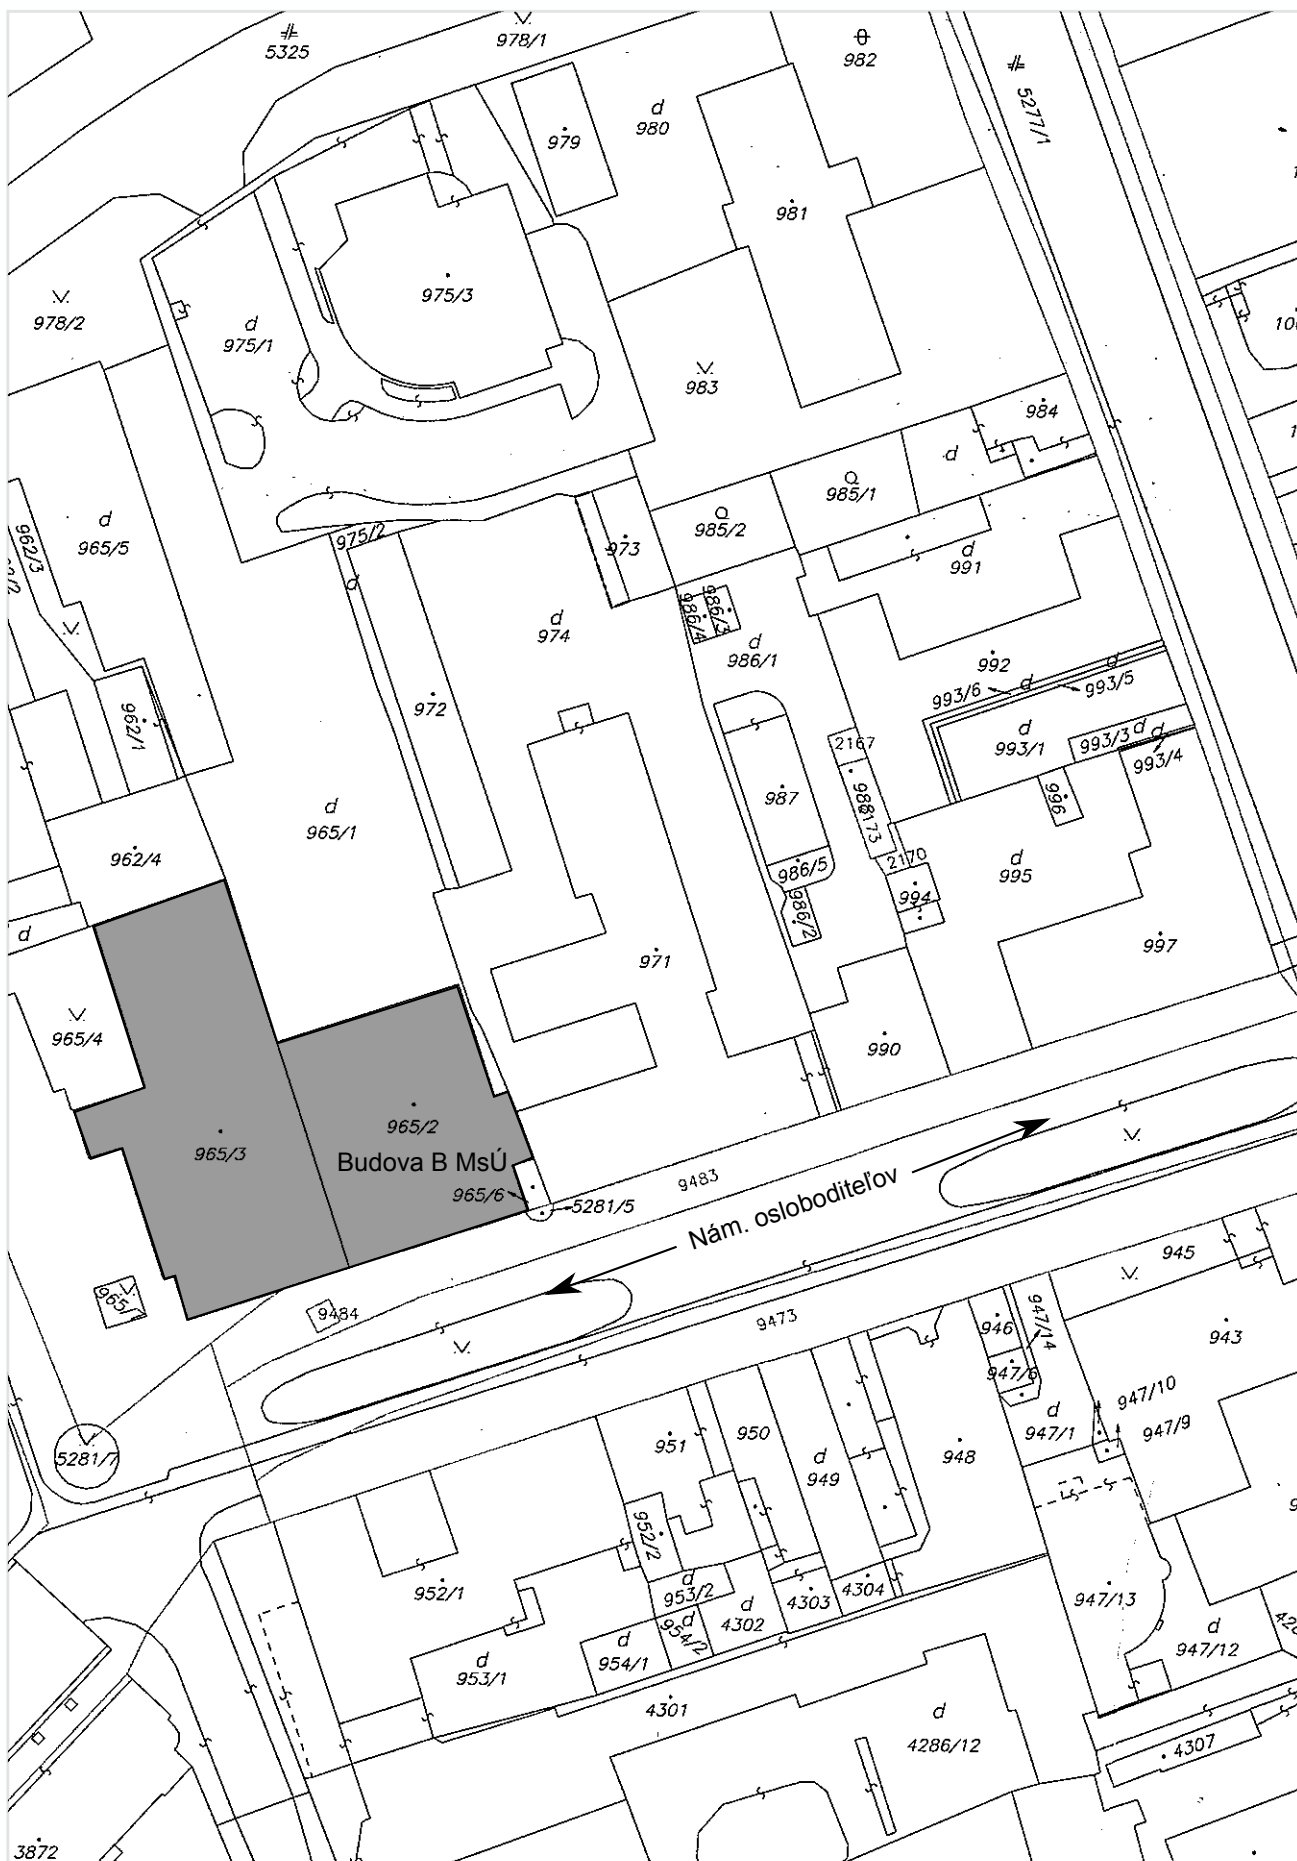


6. Záměna nehnuteľností medzi mestom Michalovce a Slovenskou republikou,
zastúpenou Ministerstvom vnútra SR.
(nehnuteľností vo vlastníctve Slovenskej republiky).

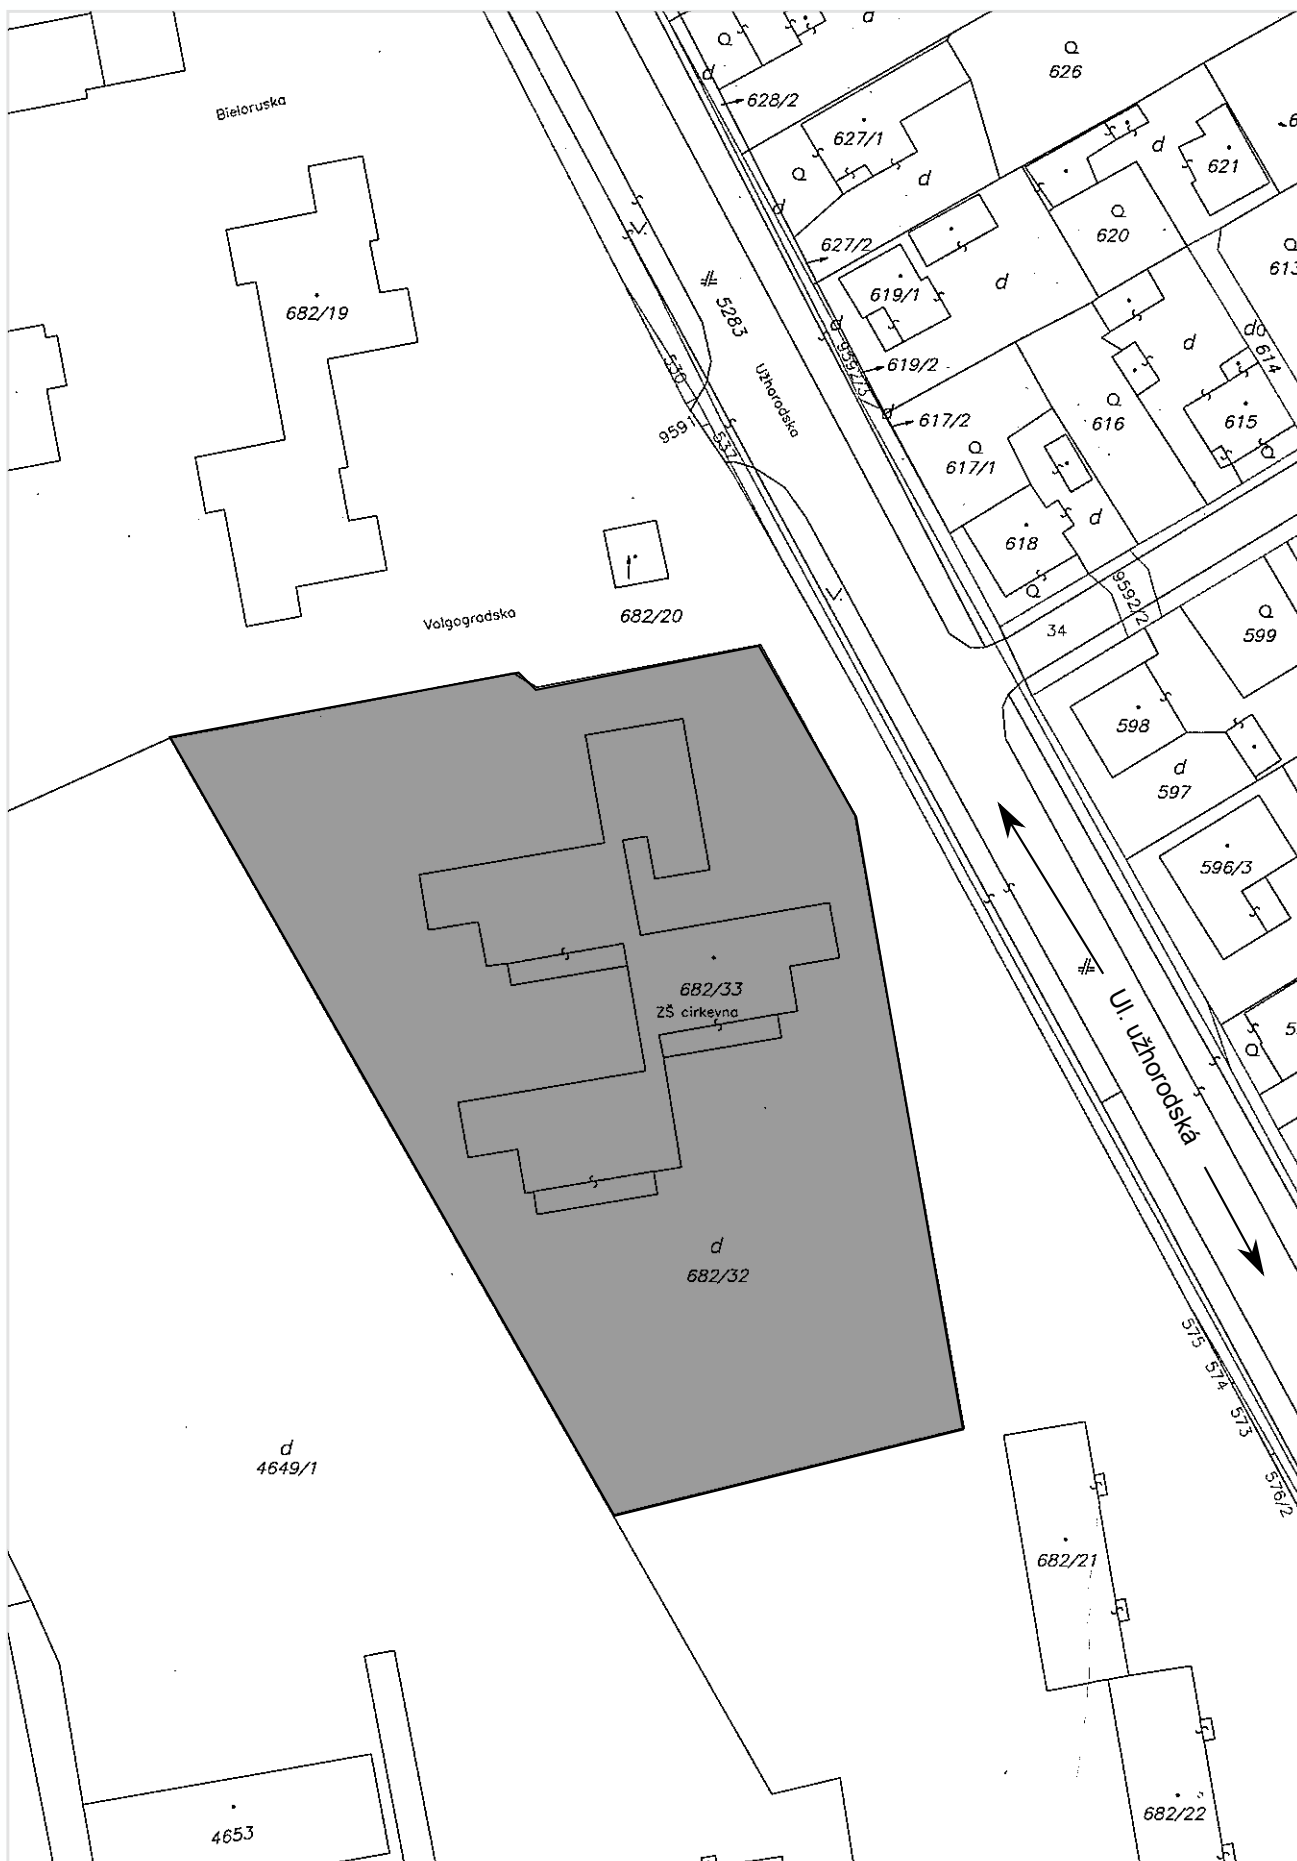


6. Záměna nehnuteľností medzi mestom Michalovce a Slovenskou republikou, zastúpenou Ministerstvom vnútra SR.
(nehnuteľností vo vlastníctve SR)




7. Zaradenie nehnuteľností do Zoznamu majetku Mesta určeného na odpredaj - p.č. 3267/4, 3267/5, 3267/21, 1505/1.

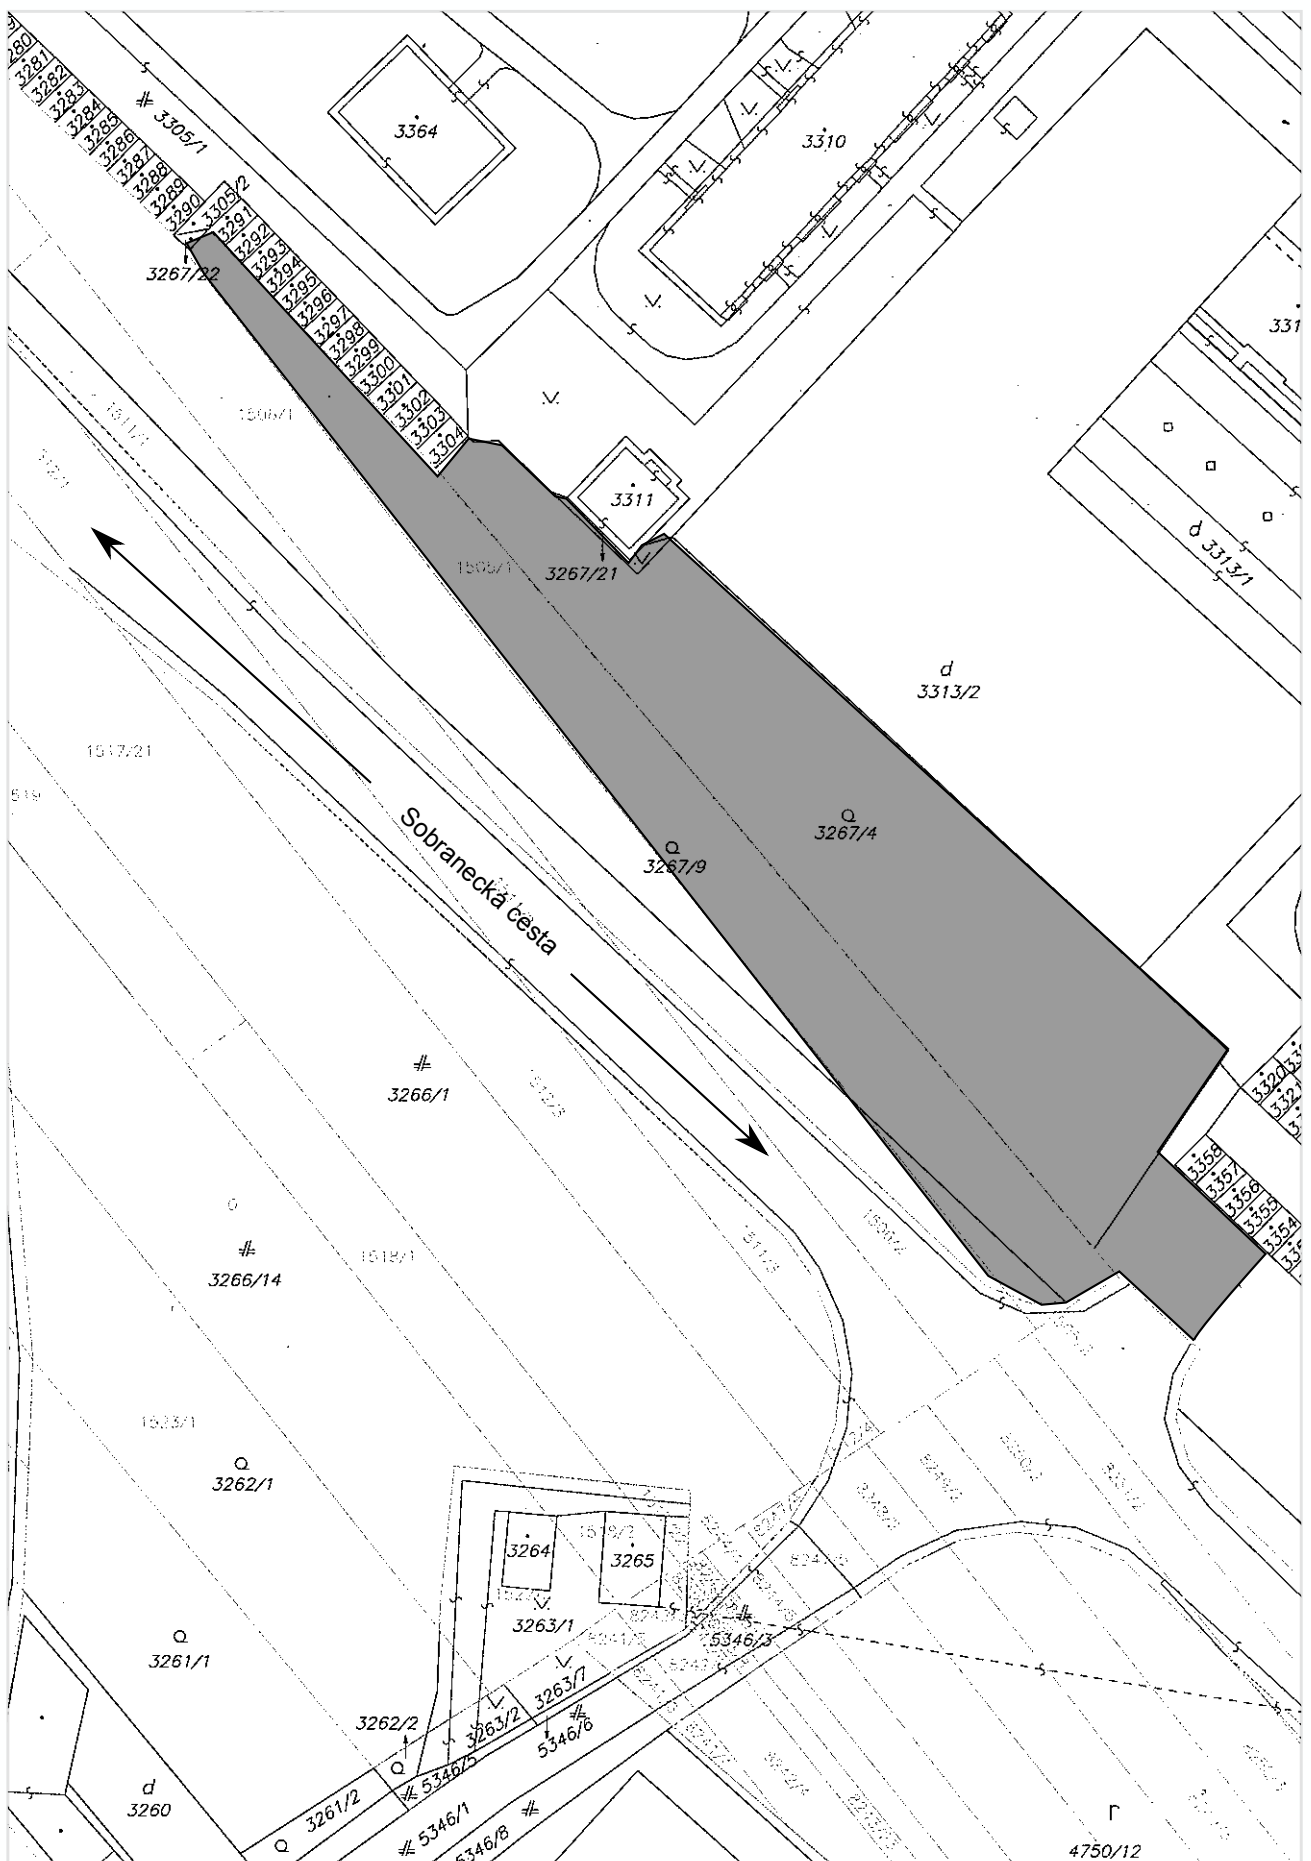


7. Zaradenie nehnuteľností do Zoznamu majetku Mesta určeného na odpredaj - p.č. 3842/1.

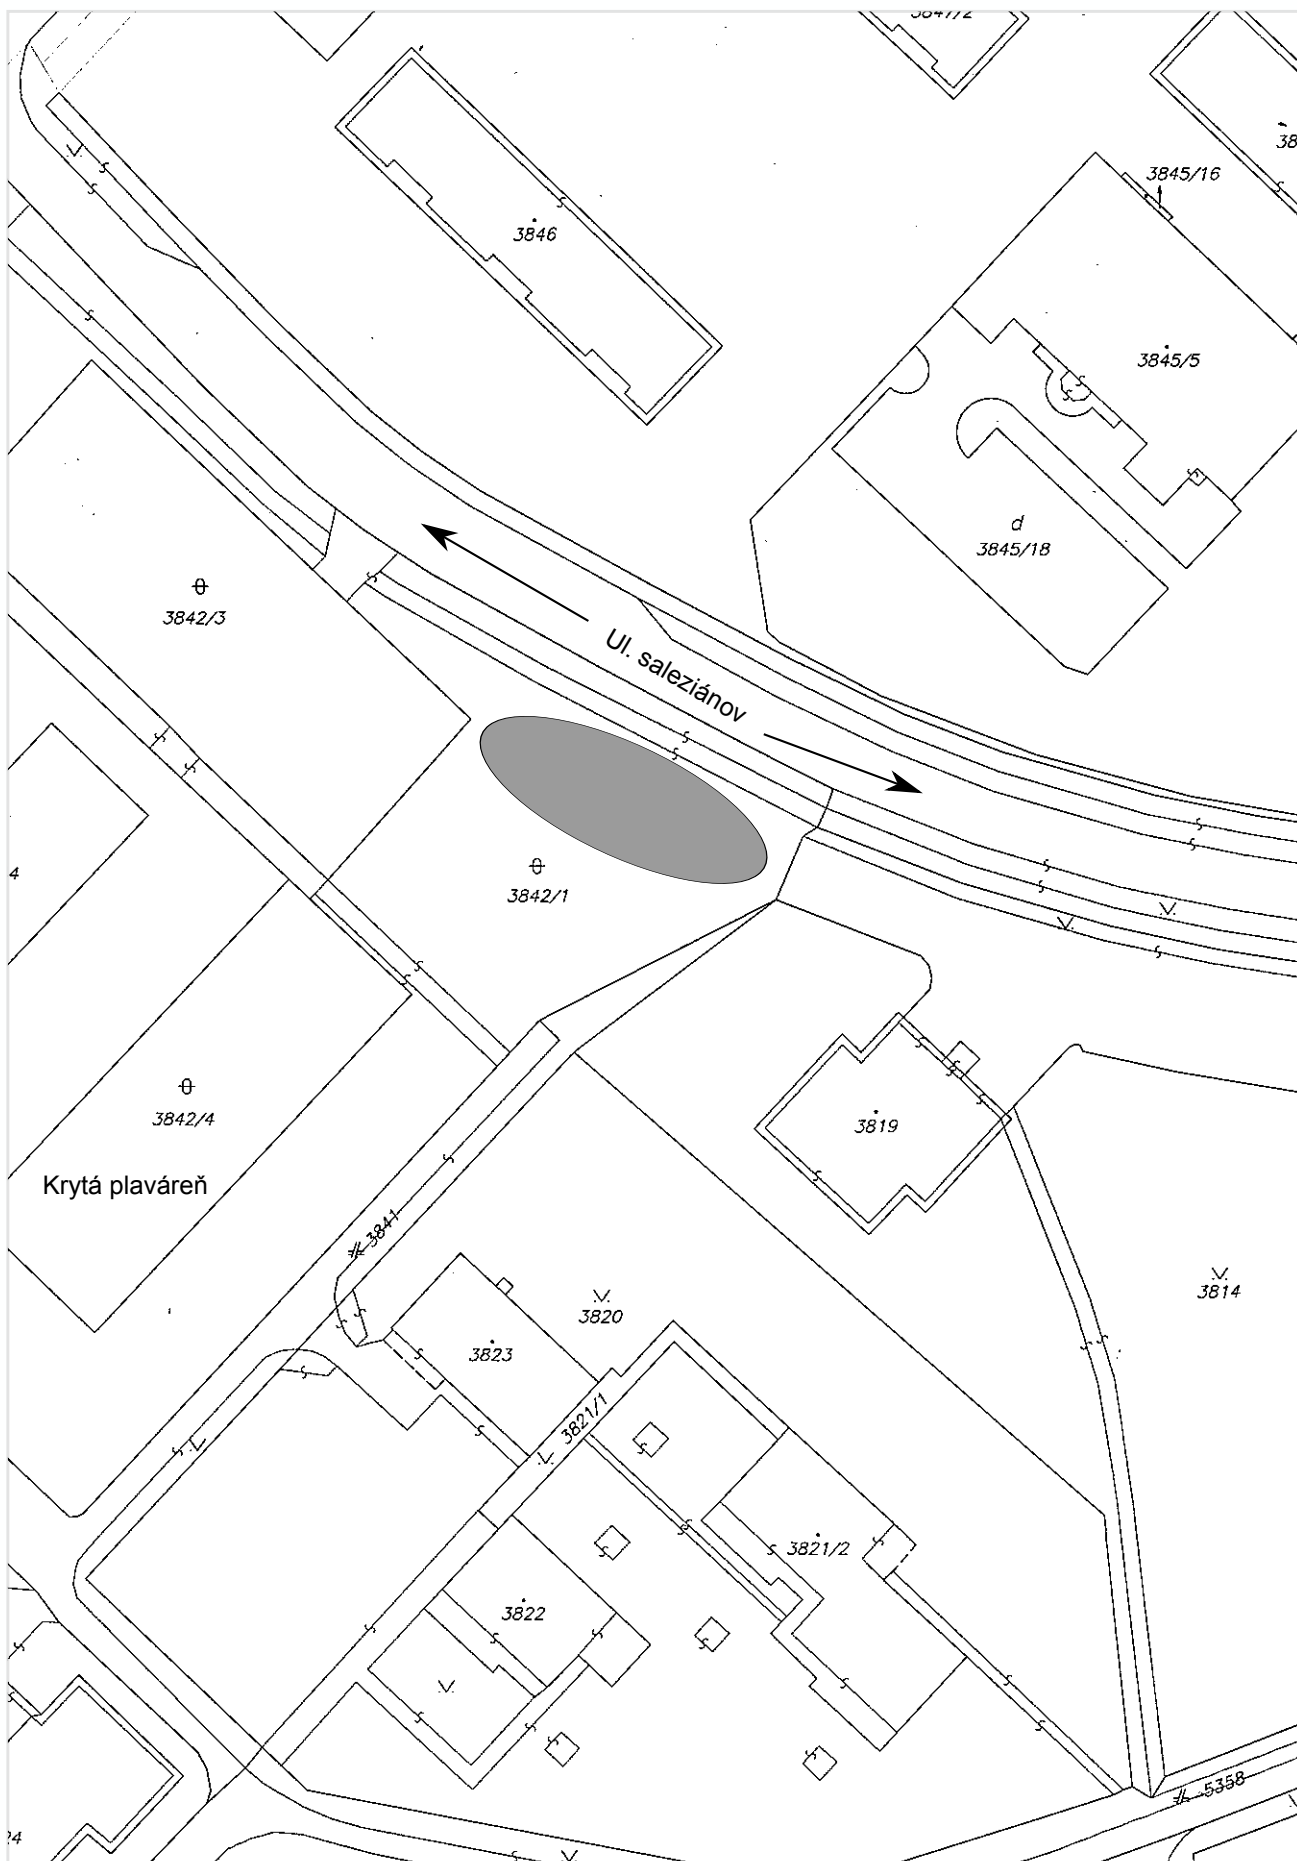


7. Zaradenie nehnuteľností do Zoznamu majetku Mesta určeného na odpredaj - p.č. 4072/19.

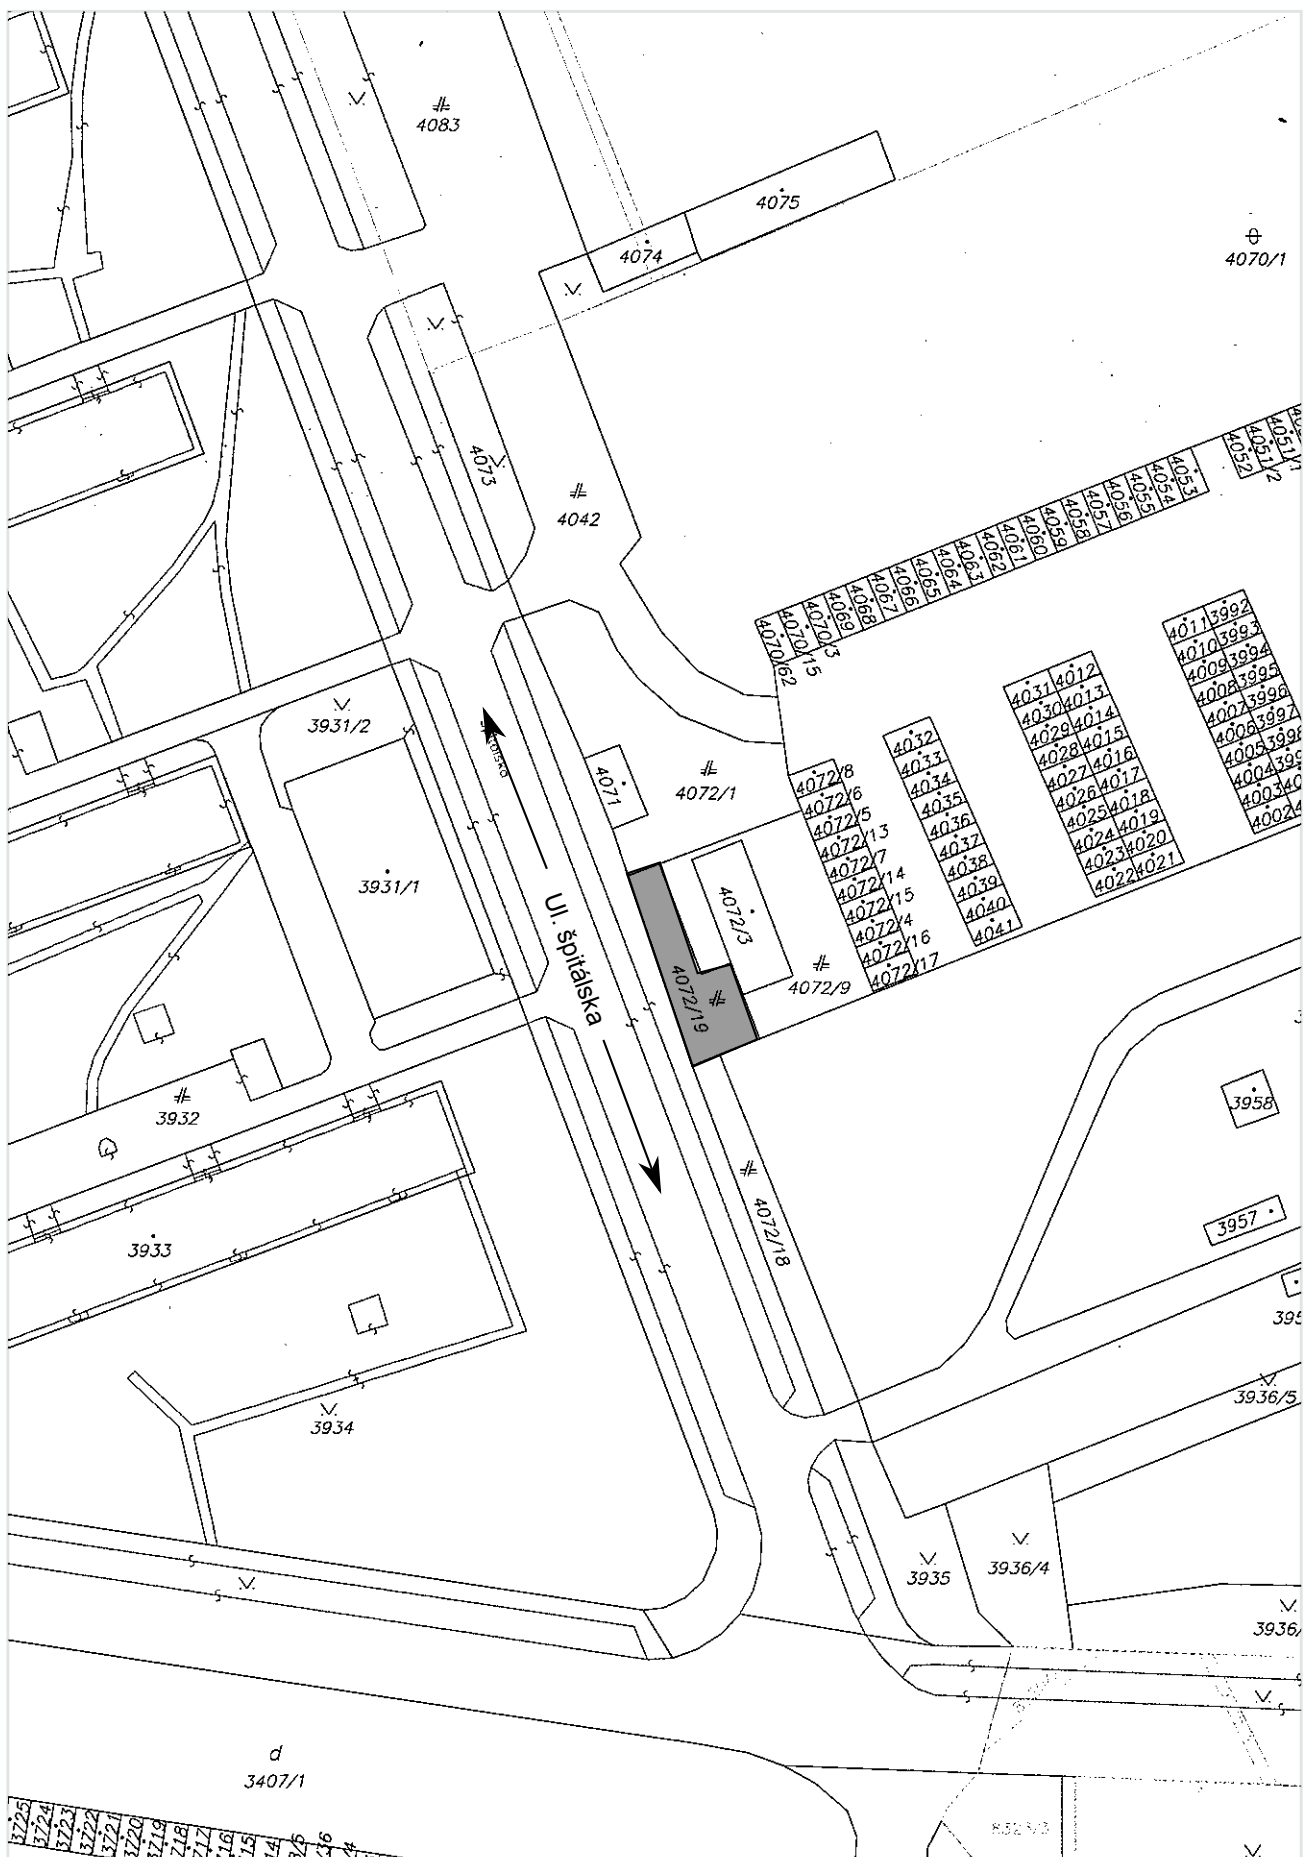

7. Zaradenie nehnuteľností do Zoznamu majetku Mesta určeného
na odpredaj - p.č. 2879, 2892, 2893, 2881, 2876, 2900, 2901, 9526
2627, 2623, 2624.

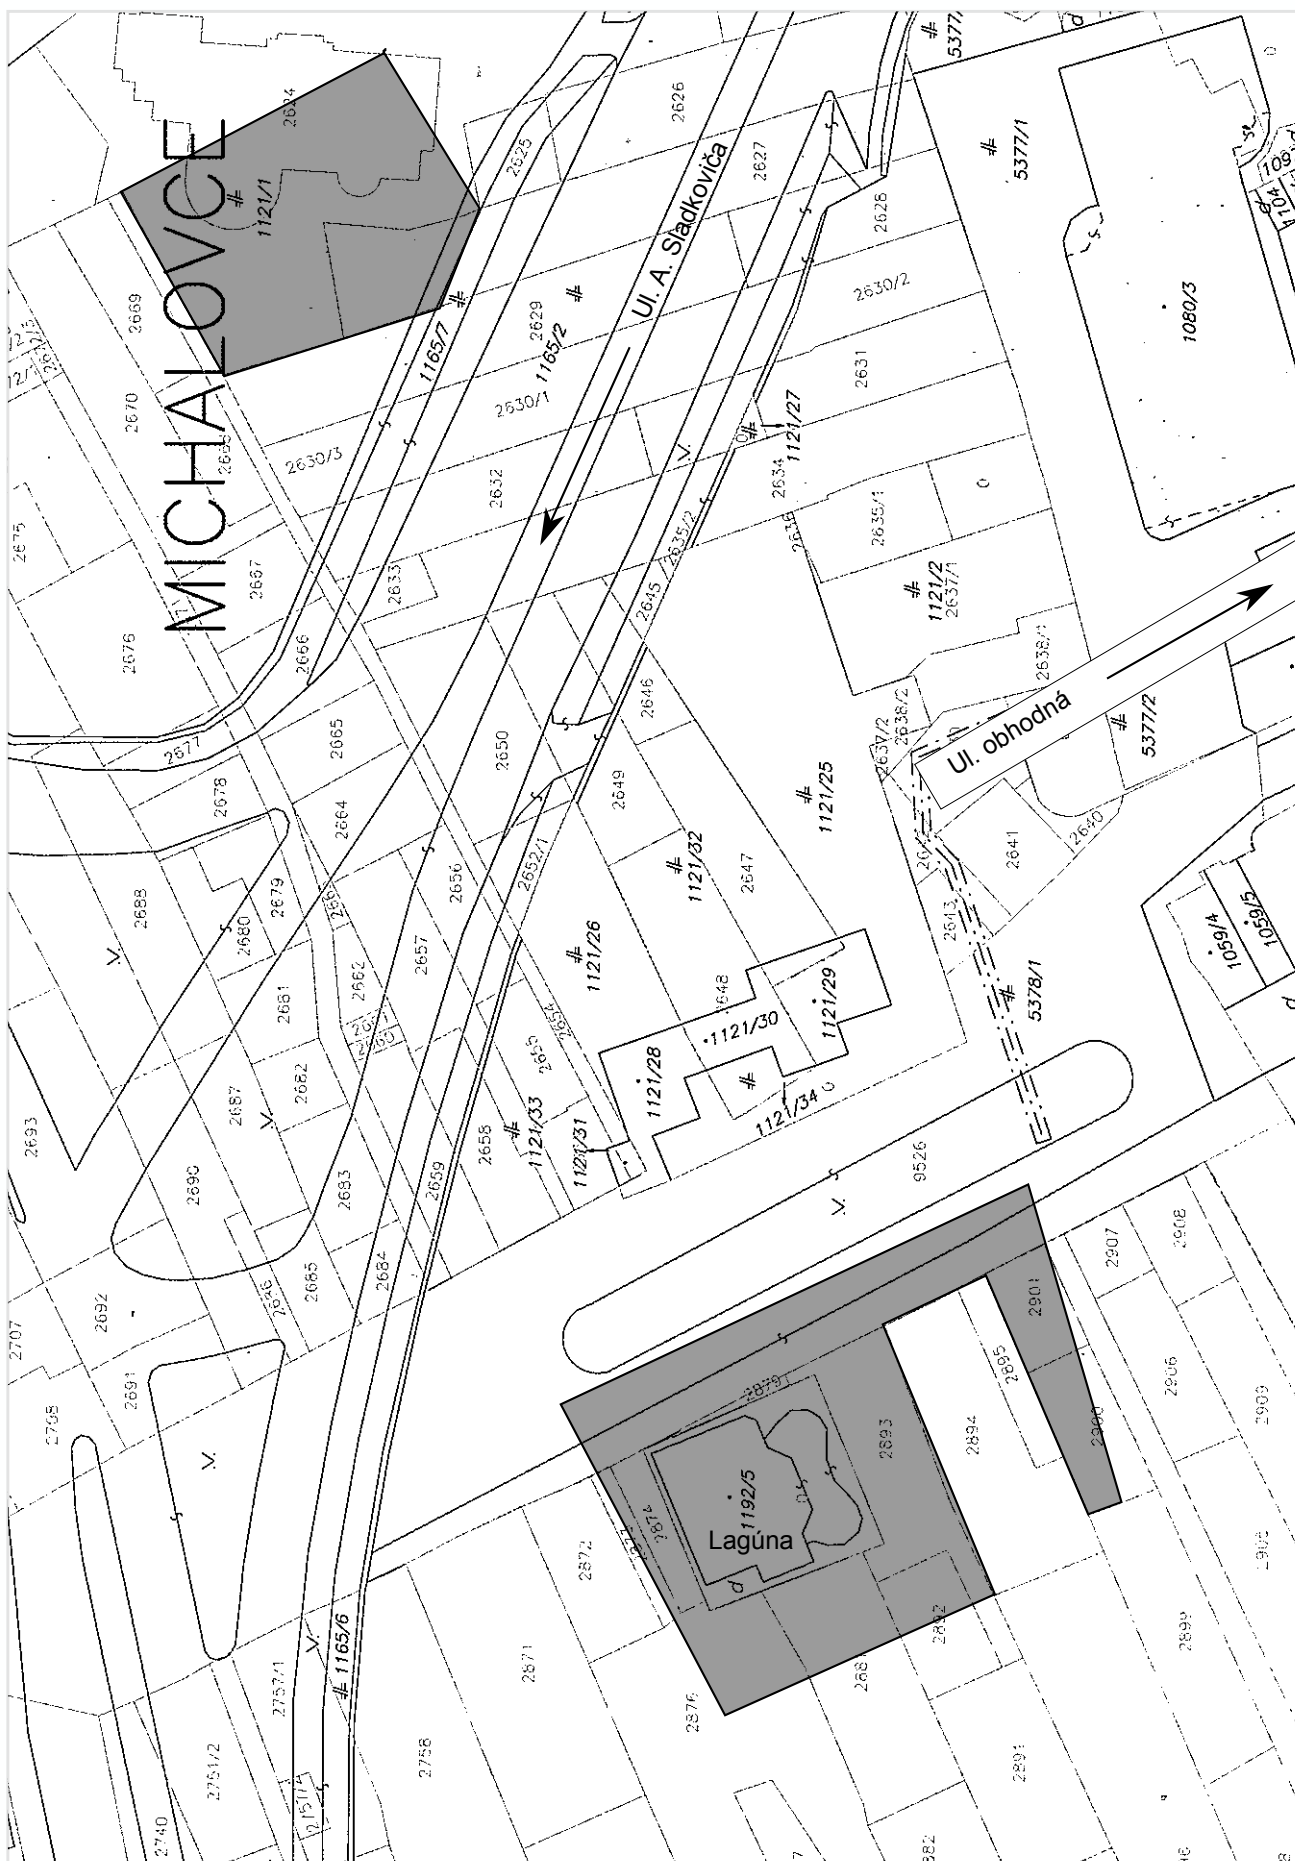


7. Zaradenie nehnuteľností do Zoznamu majetku Mesta určeného
na odpredaj.
(podiel na pozemkoch a objekte na Ul. prof. Hlaváča)

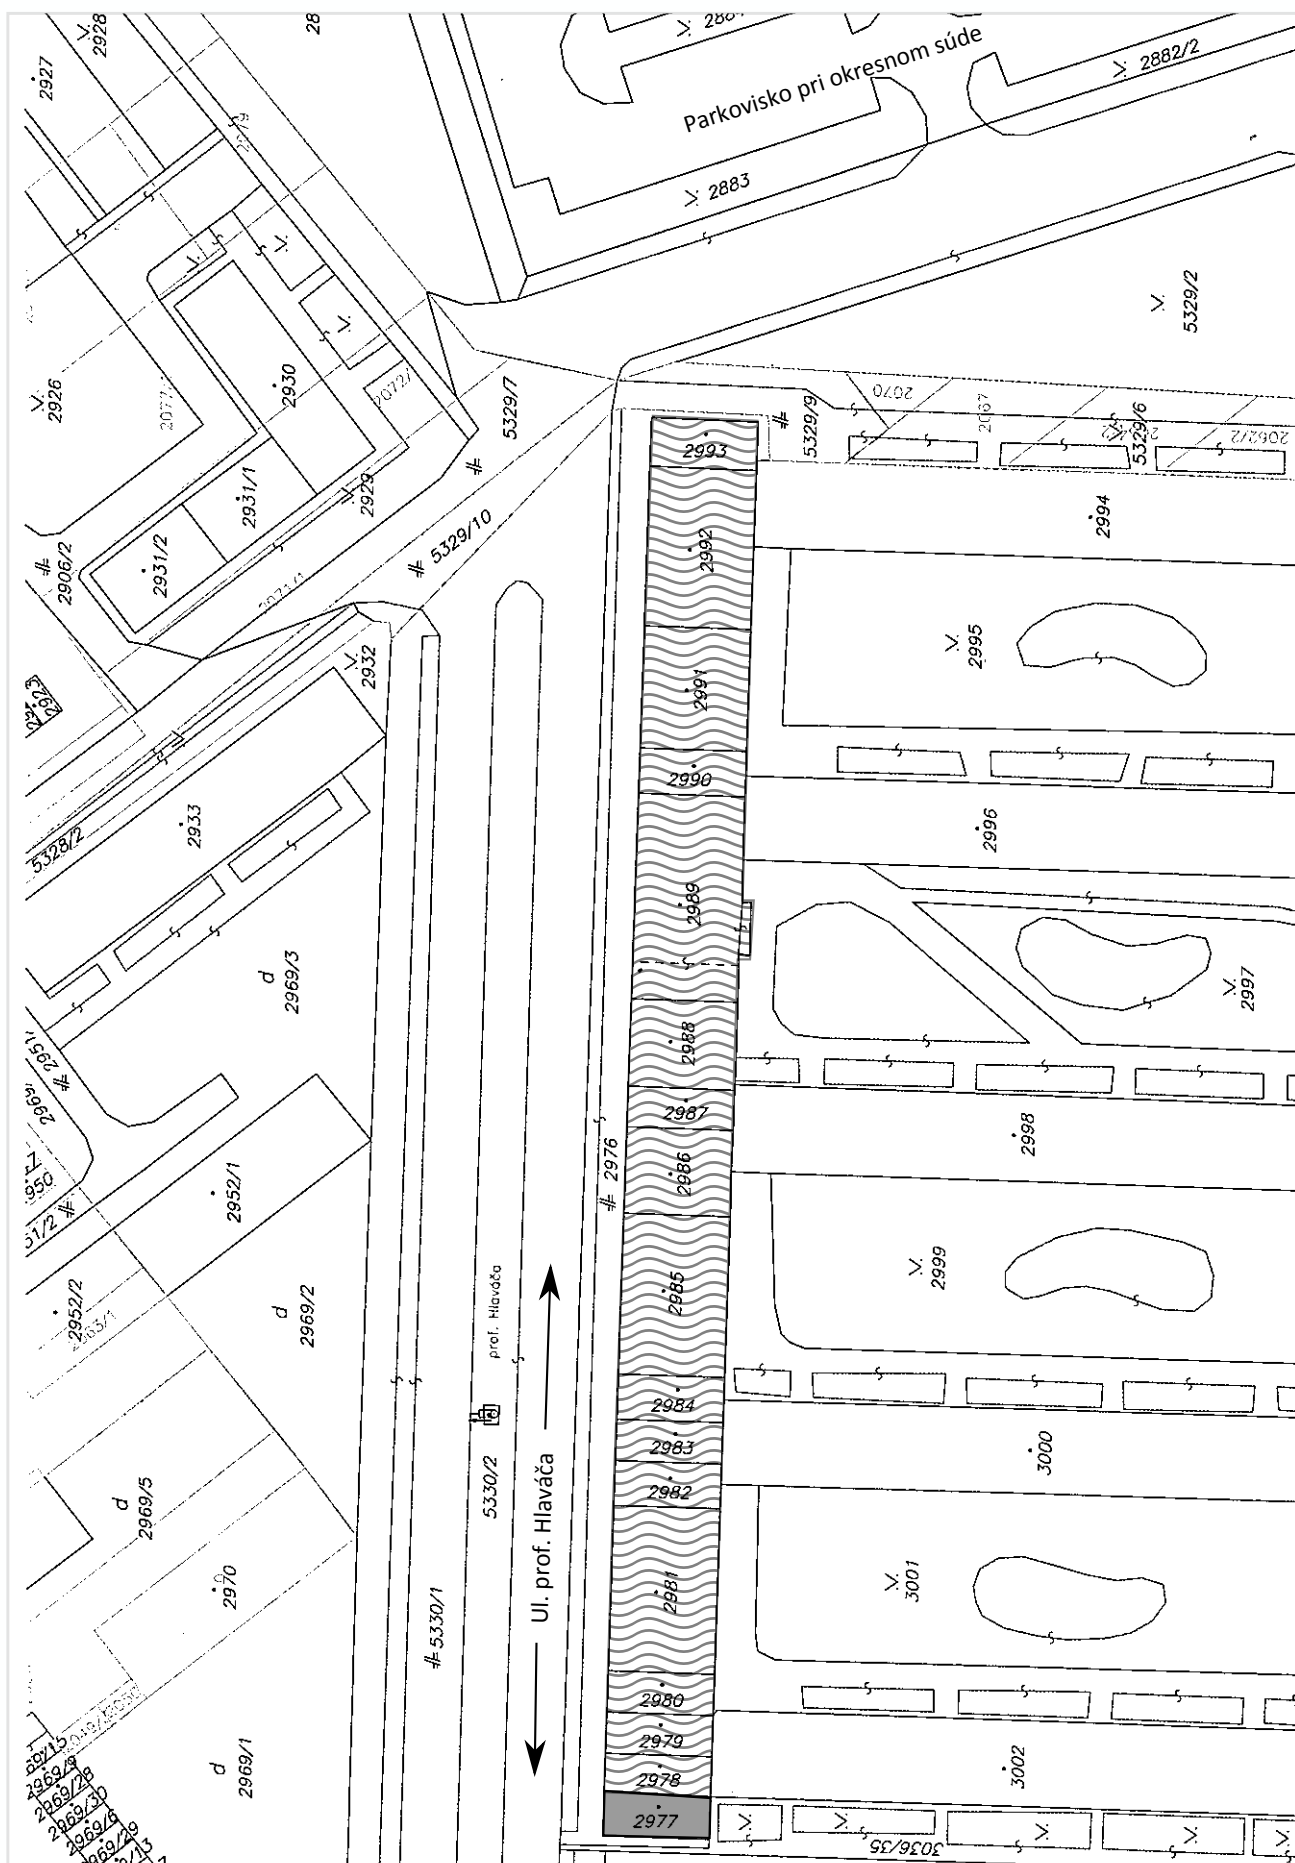


7. Zaradenie nehnuteľností do Zoznamu majetku Mesta určeného na odpredaj - objekt súp. č. 1780.

11. Schválenie formy a podmienok predaja objektu nachádzajúceho sa na Ul. športovej v Michalovciach.

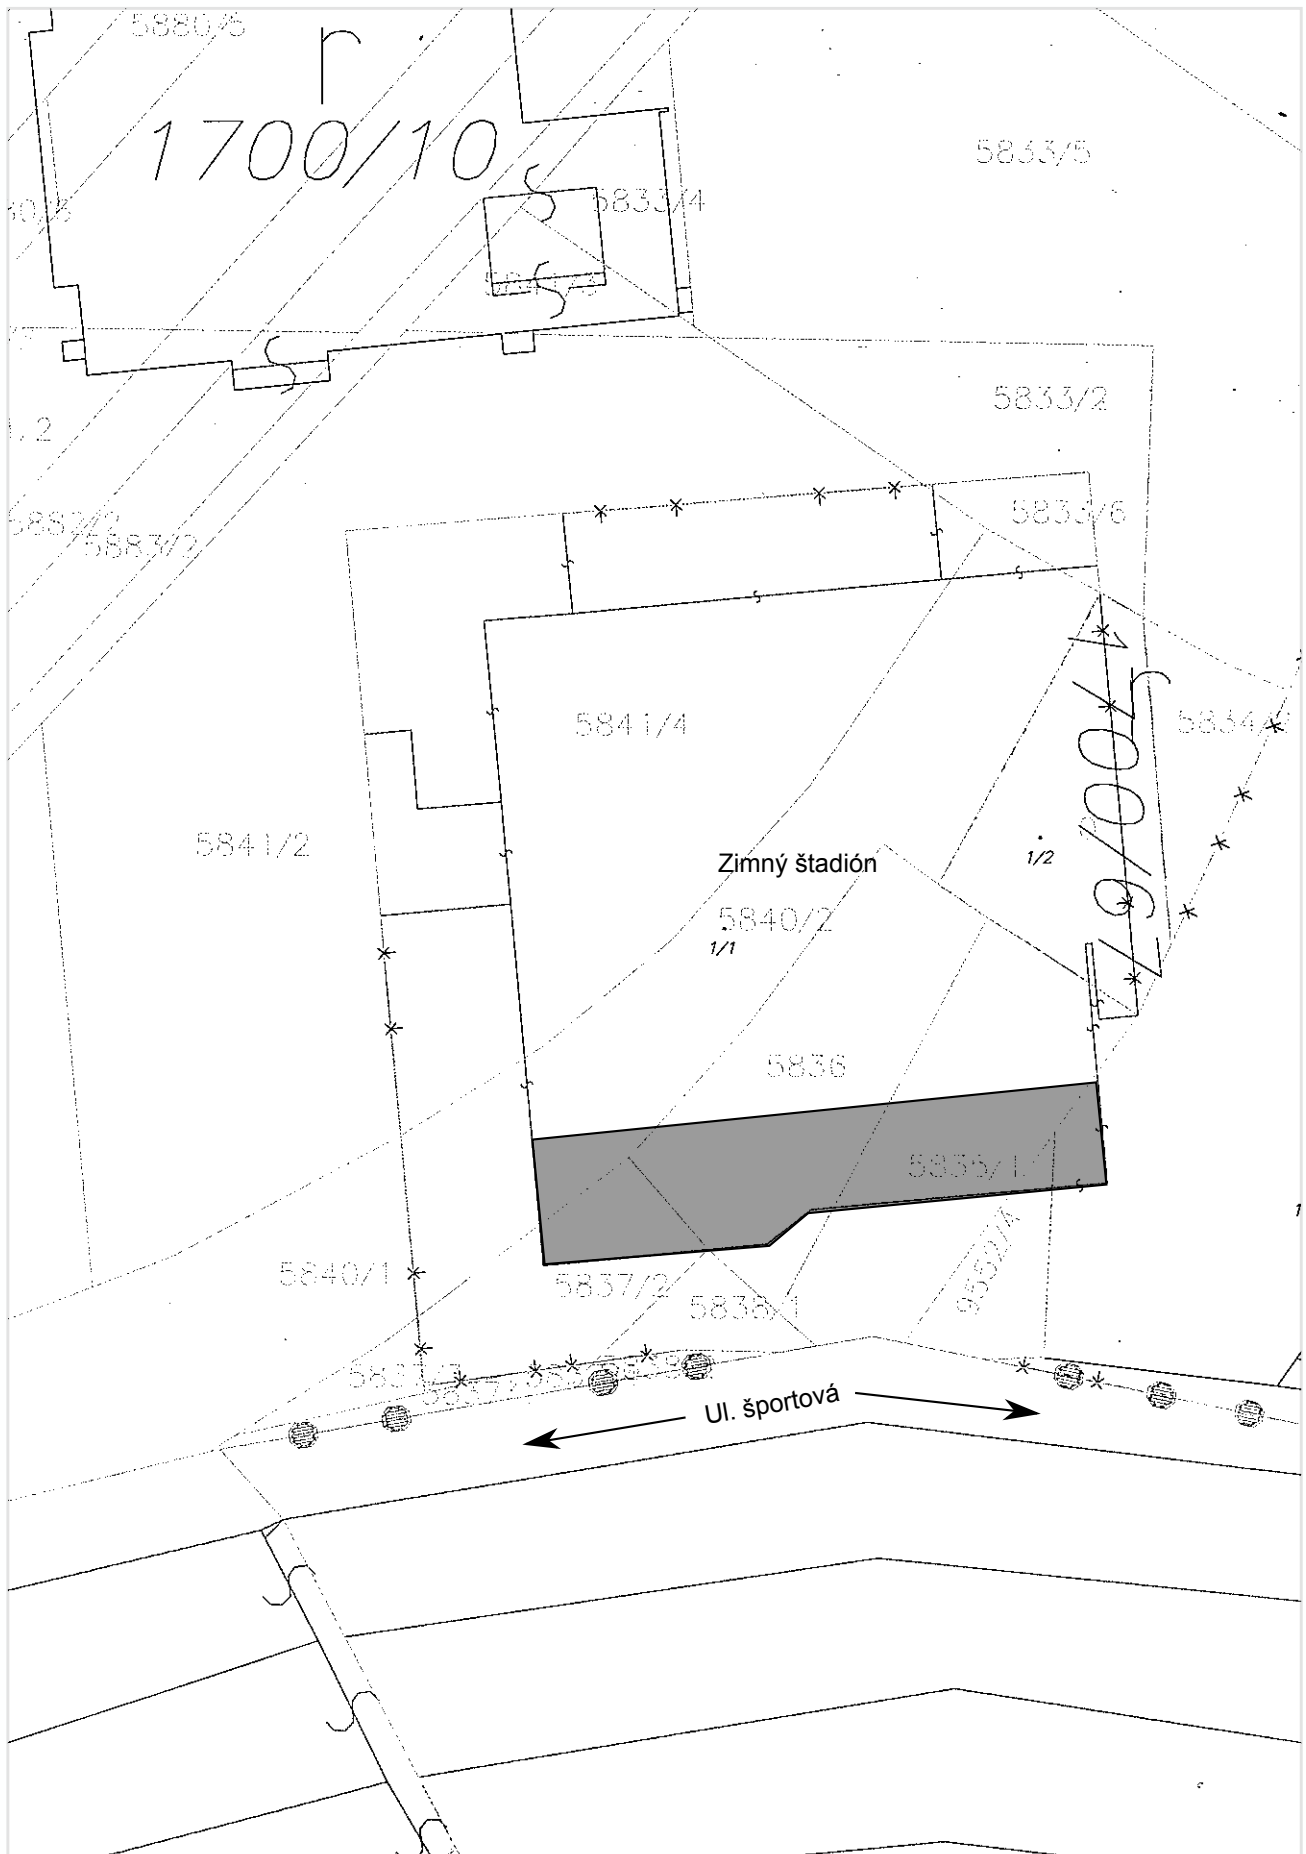


8. Schválenie formy a podmienok predaja pozemku
nachádzajúceho sa na Ul. Tajovského v Michalovciach.

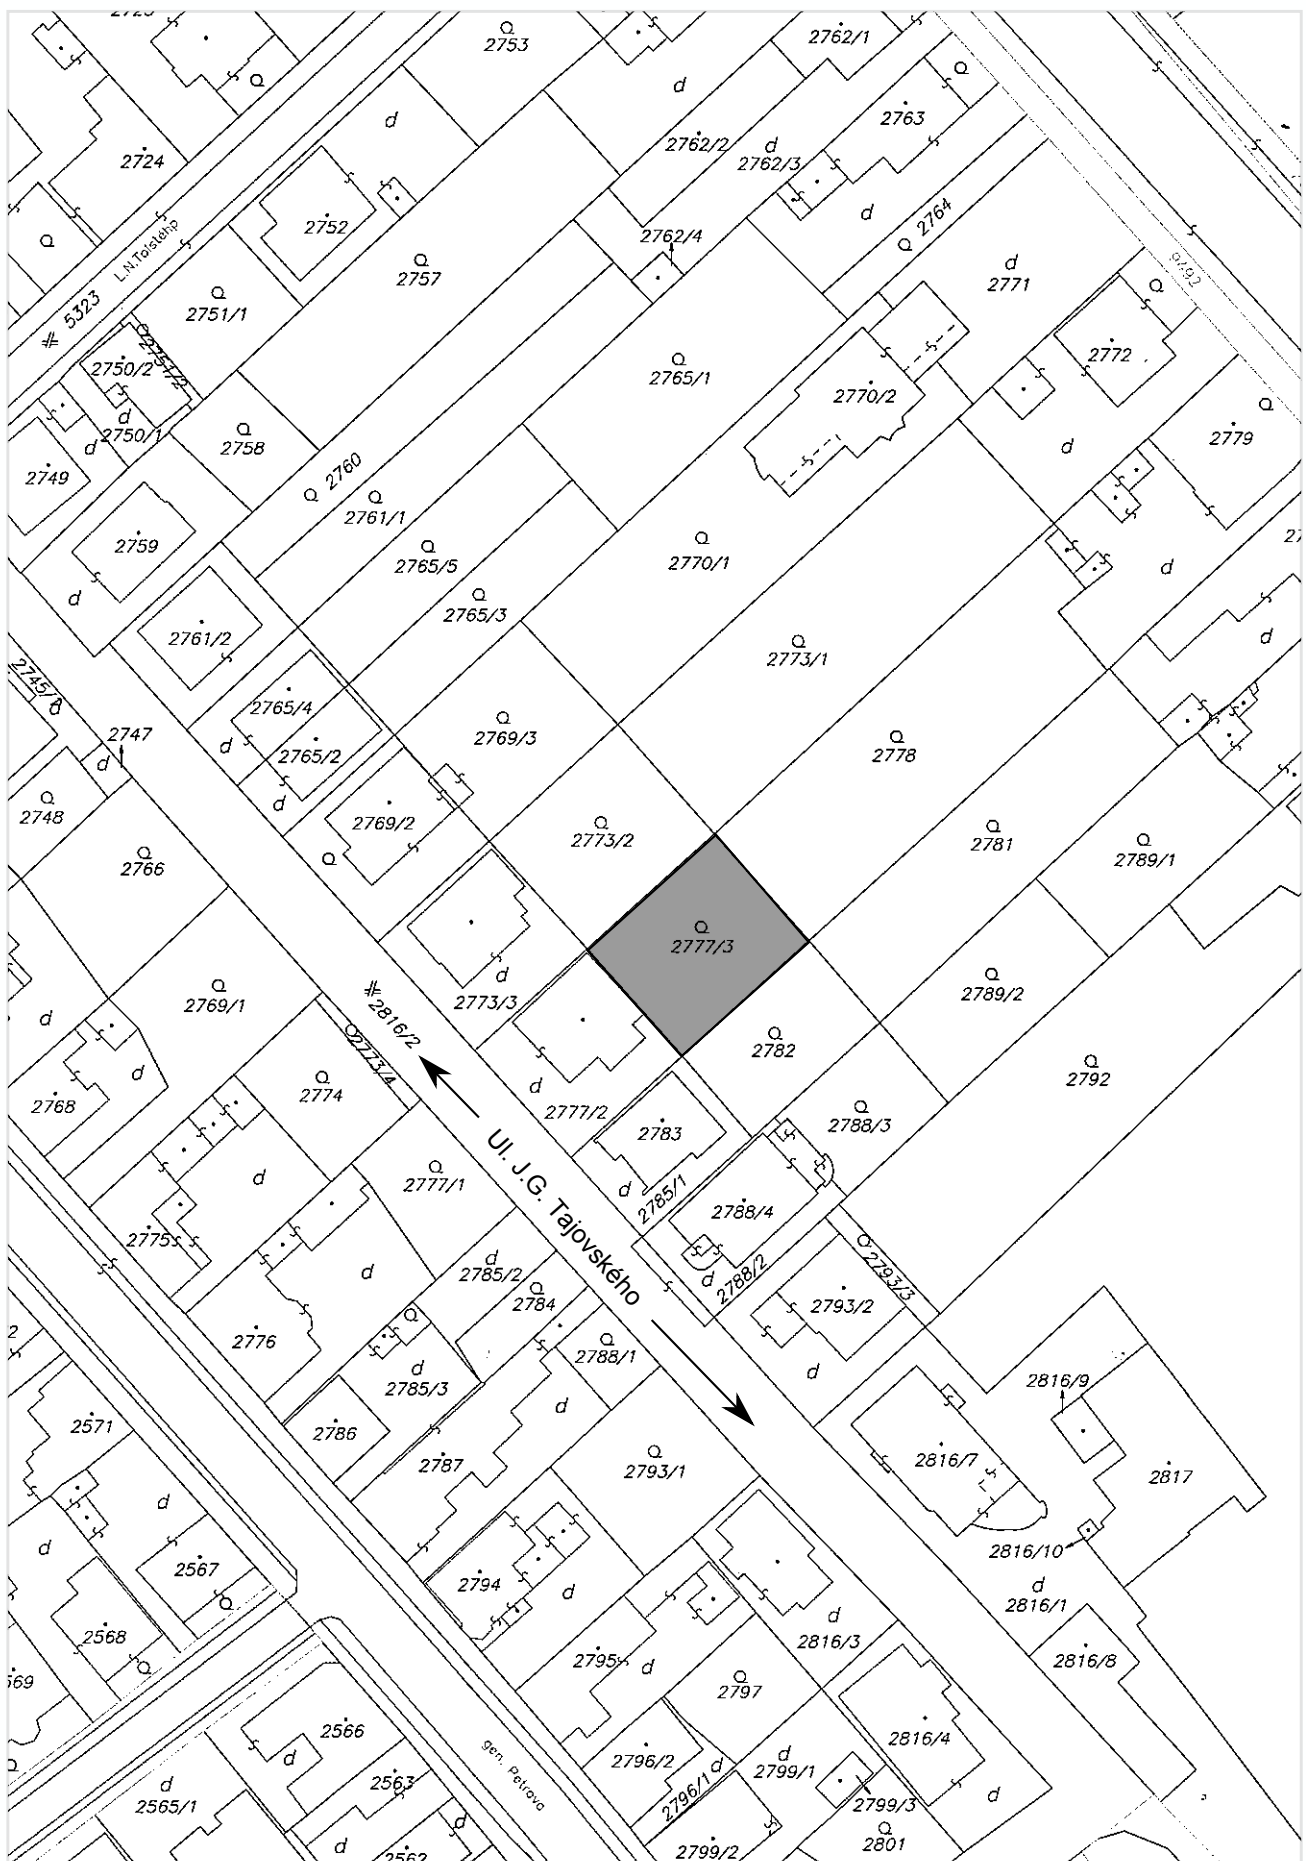

9. Schválenie formy a podmienok predaja pozemku
nachádzajúceho sa na Ul. agátovej v Michalovciach.




10. Schválenie formy a podmienok predaja bytu na Ul. leningradskej 4 v Michalovciach.

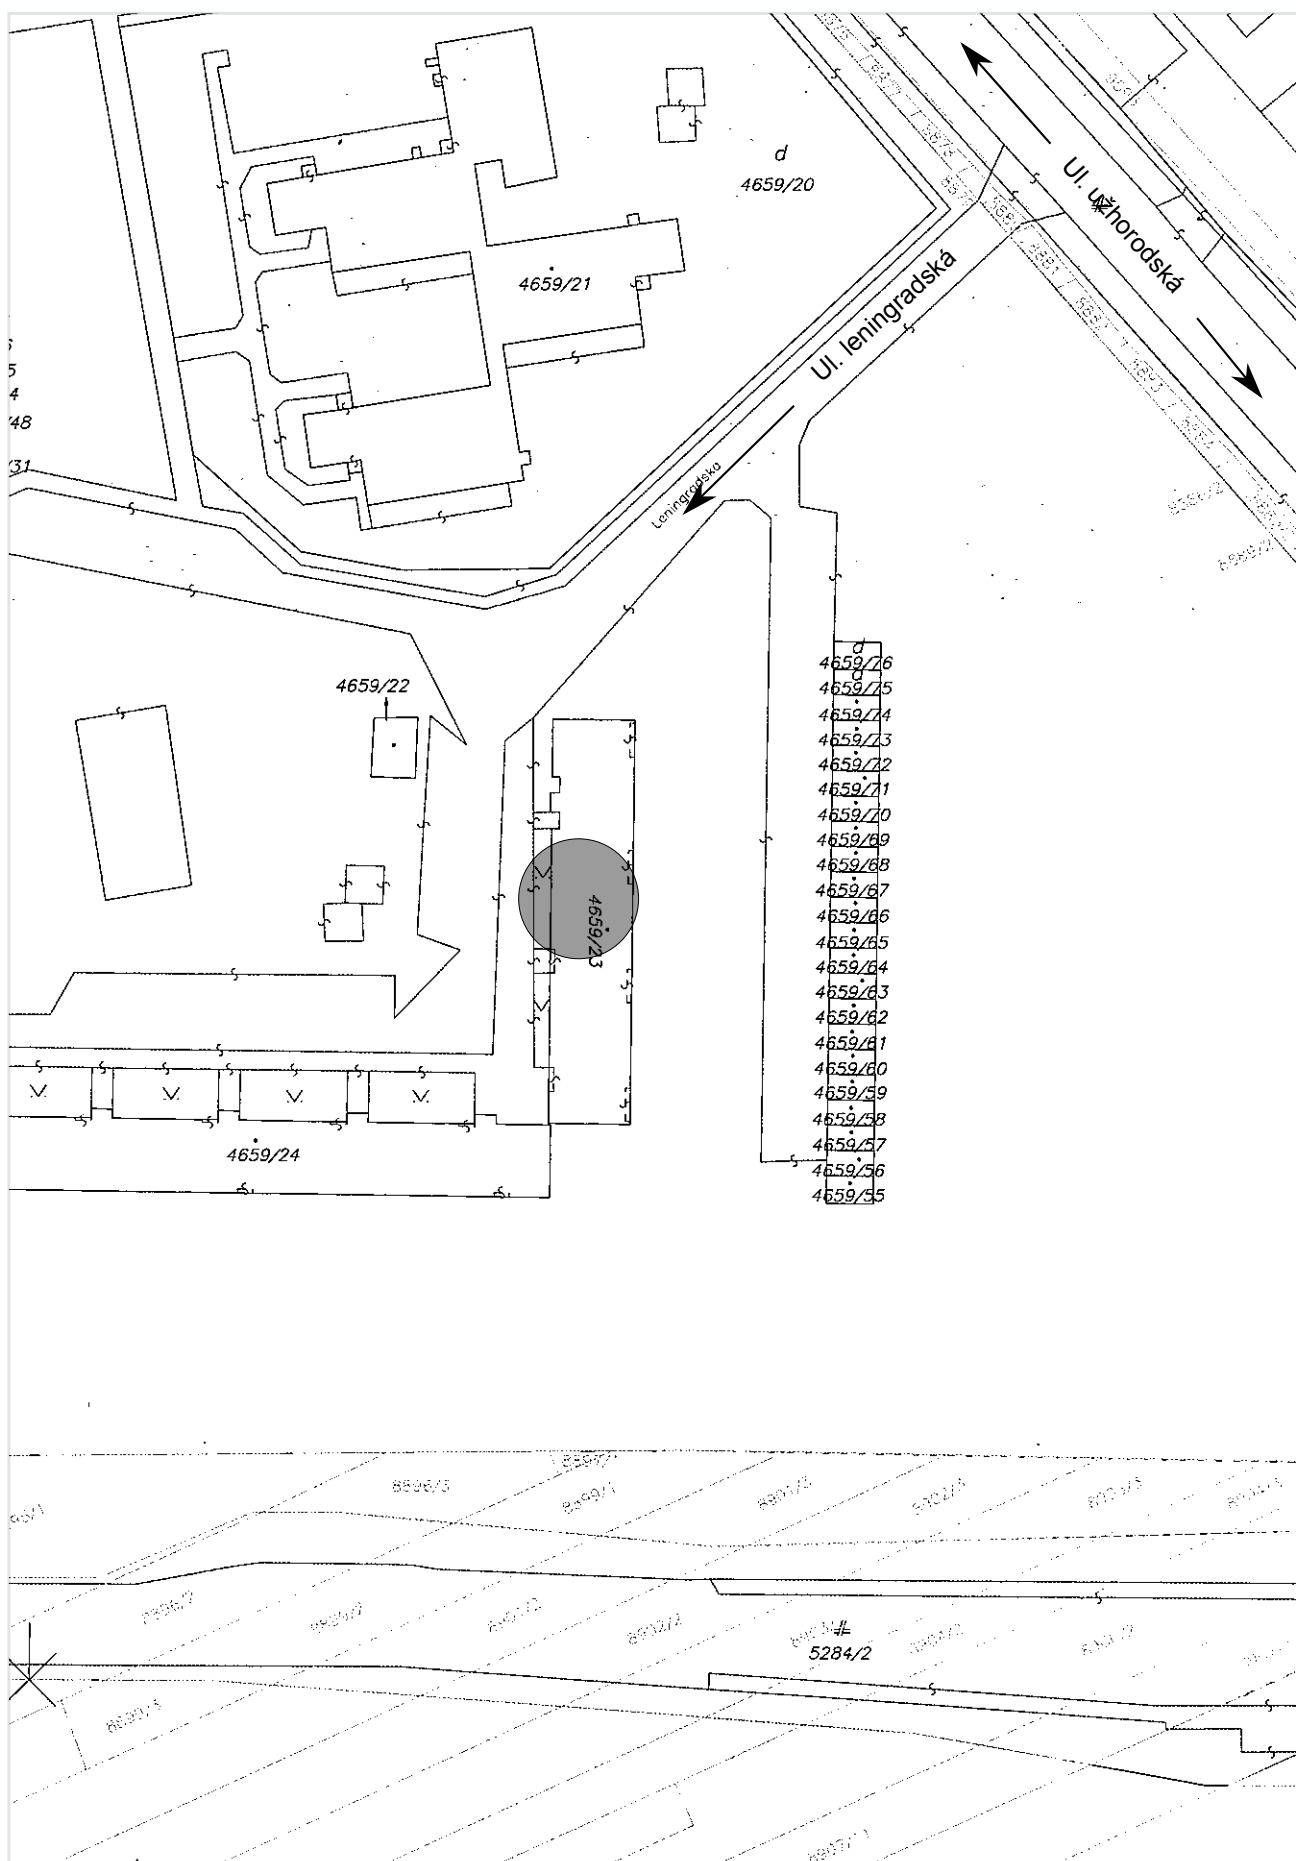

12. Schválenie formy a podmienok predaja pozemkov nachádzajúcich sa na Ul. Markušovej v Michalovciach.



13. Dohoda o uznaní vlastníckeho práva k objektu Štátneho okresného archívu.

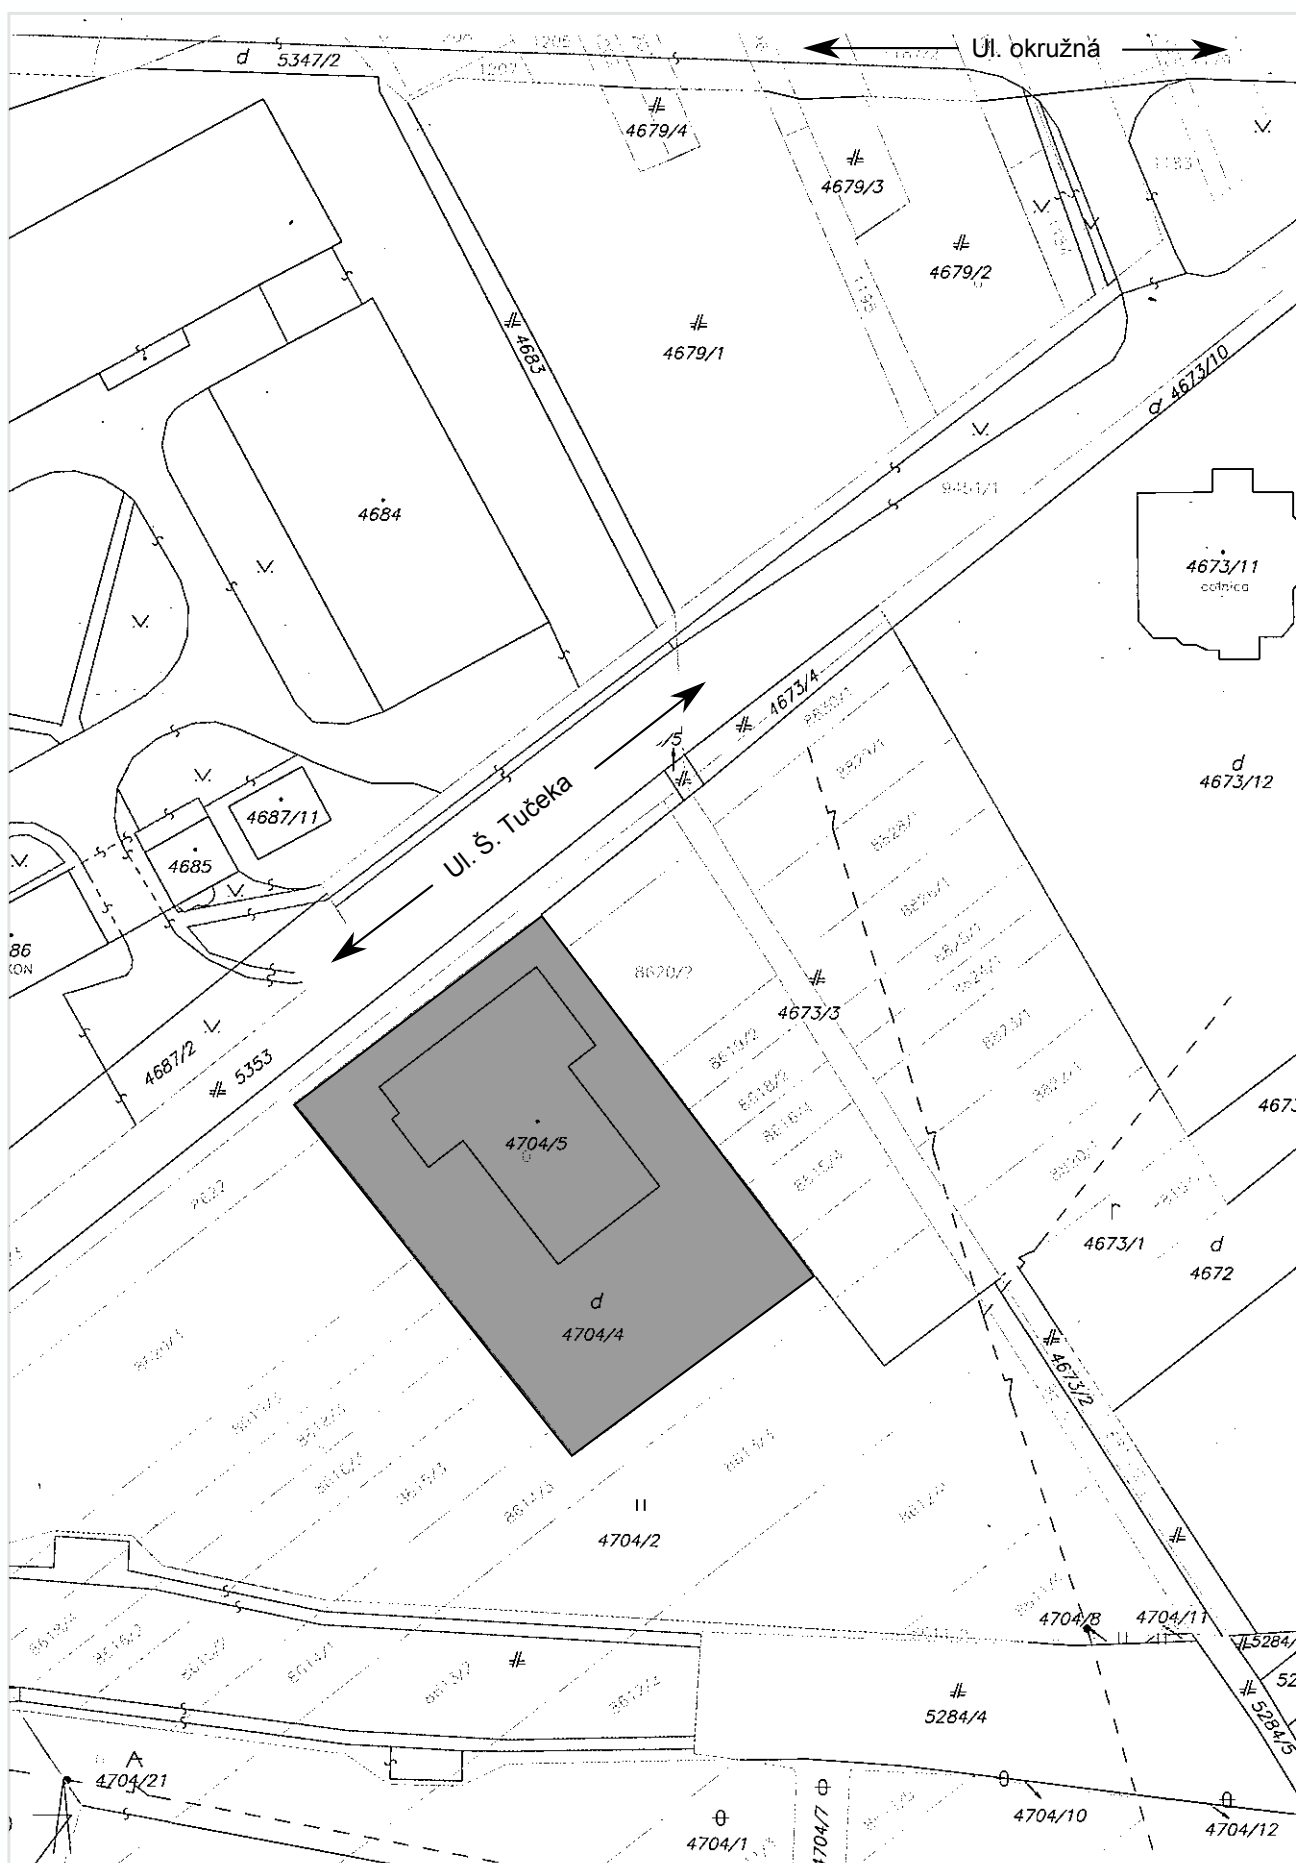

Informačný systém katastra nehnuteľností, Úrad geodézie, kartografie a katastra SR. Dátum aktuálnosti údajov: 1.8.2012