


POPIS

STAVEBNICOVÝ SYSTÉM MODULOV - RÁM ZVÁRANÝ ZO ŽIAROVO - ZINKOVANÝCH, PLECHOV. PRÍZEMIE JE VYTVORENÉ Z KONTAJNEROV, KTORÉ MAJÚ ROZMER 6055/2435/2850 (7 ks). SVETLÁ VÝŠKA MIESTNOSTÍ JE 2 500 mm. STENY SÚ Z EXTERIÉRU OPLAŠTENÉ PLECHOM FeZn HR. 0,55 mm, Z INTERIÉRU LAMINOVANOU DREVOTRIESKOU 10 mm, POD OBKLADOM PLNOSTENNÁ SDK.

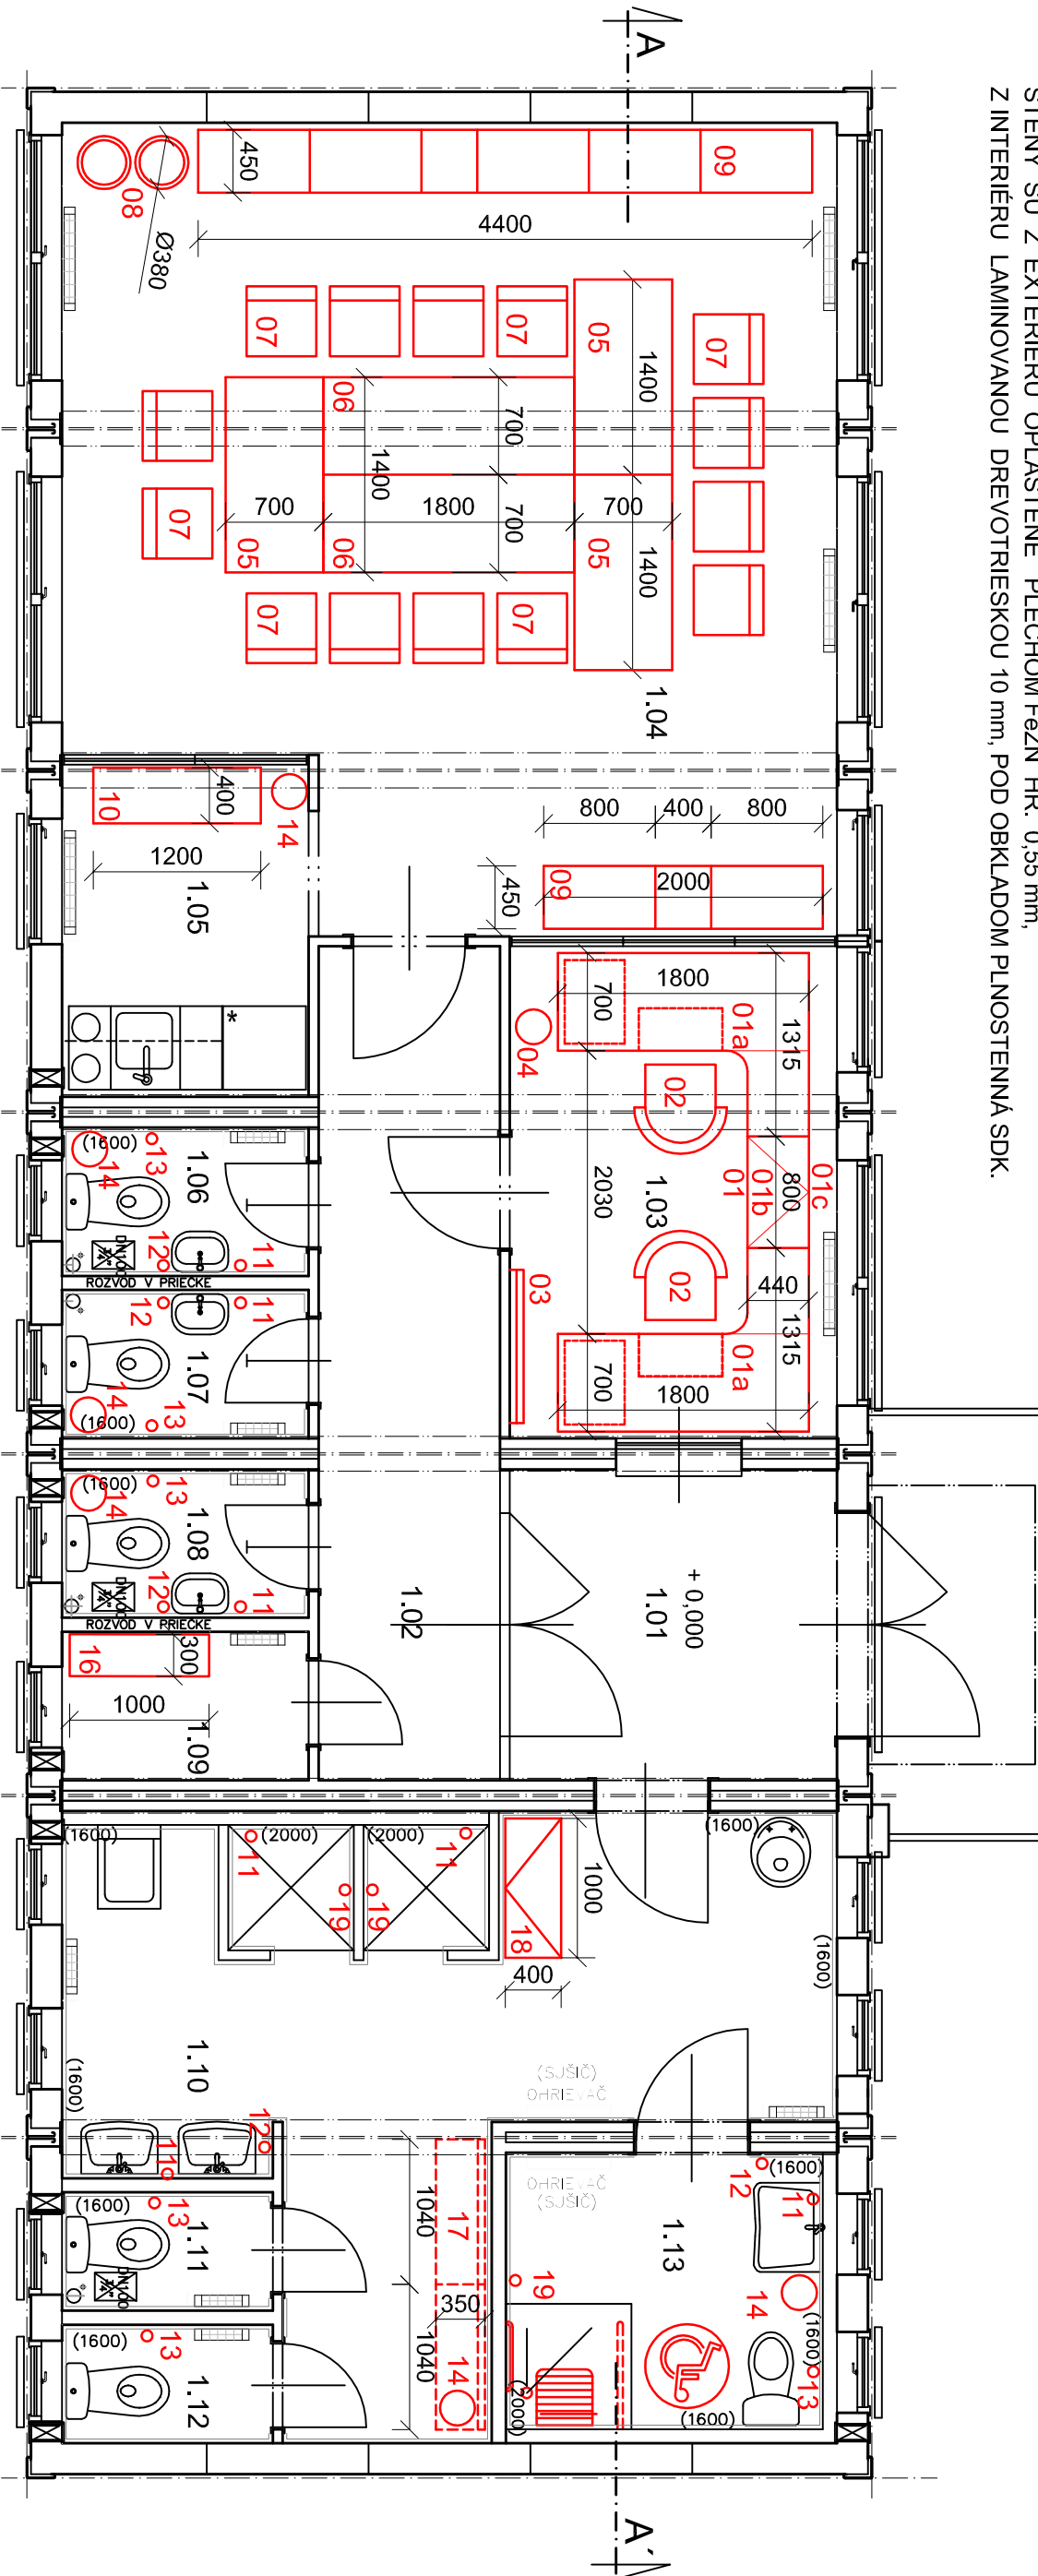

LEGENDA MIESTNOSTÍ:

Č.M.	POPIS - ÚČEL MIESTNOSTI	PLOCHA m ²	PODLAHA	ÚPRAVA STENY
1.01	ZÁDVERIE	5,23	KERAMICKÁ DLAŽBA	KER. SOKEL.V=100 mm
1.02	CHODBA	7,77	KERAMICKÁ DLAŽBA	KER. SOKEL.V=100 mm
1.03	KANCELÁRIA	8,28	HOMOGENNÉ PVC	PVC LIŠTA
1.04	ŠKOLIACA MIESTNOSŤ	30,00	HOMOGENNÉ PVC	PVC LIŠTA
1.05	KUCHYNSKÝ KÚT	4,28	HOMOGENNÉ PVC	PVC LIŠTA
1.06	WC - MUŽI	1,89	KERAMICKÁ DLAŽBA	KER. OBKLAD (1,6 m)
1.07	WC - ŽENY	1,89	KERAMICKÁ DLAŽBA	KER. OBKLAD (1,6 m)

Č.M.	POPIS - ÚČEL MIESTNOSTI	PLOCHA m ²	PODLAHA	ÚPRAVA STENY
1.08	WC - PERSONÁL	1,89	KERAMICKÁ DLAŽBA	KER. OBKLAD (1,6 m)
1.09	SKLAD	1,89	KERAMICKÁ DLAŽBA	KER. OBKLAD
1.10	UMYVÁRKA	16,45	KERAMICKÁ DLAŽBA	KER. OBKLAD (1,6,2 m)
1.11	WC	1,30	KERAMICKÁ DLAŽBA	KER. OBKLAD (1,6 m)
1.12	WC	1,30	KERAMICKÁ DLAŽBA	KER. OBKLAD (1,6 m)
1.13	WC A UMYVÁRKA IMOBILNÝCH	4,95	KERAMICKÁ DLAŽBA	KER. OBKLAD (1,6,2 m)
	PLOCHA SPOLU	87,12 m ²		

LEGENDA INTERIÉROVÉHO VYBAVENIA

MIESTNOSŤ č. 1.03 - KANCELÁRIA

- 01 ATYPICKÁ STOĽOVÁ ZOSTAVA, CELKOVÝ ROZMER 1800/3430/1800/720 mm 2 KS
- 01a - PRACOVNÝ STÔL S KONTAJNEROM, VÝSUVNÝ DRŽIAK KLÁVESNICE 1800/700/720 mm 2 KS
- 01b - SKRINKA OTVORENÁ POD STÔL 800/440/720 mm 1 KS
- 01c - VRCHNÁ DOSKA STOLA 2030/440/720 mm 1 KS
- 02 PRACOVNÁ STOLIČKA 380/1770 mm 2 KS
- 03 VEŠIAKOVÝ PANEL, ZRKADLO, POLIČKA 800/ 1750 mm 1 KS
- 04 ODPADKOVÝ KÔŠ 30 L 1 KS

MIESTNOSŤ č. 1.04 - ŠKOLIACA MIESTNOSŤ

- 05 ROKOVACÍ STÔL 1400/700/720 mm 3 KS
- 06 ROKOVACÍ STÔL 1800/700/720 mm 2 KS
- 07 ROKOVACIA STOLIČKA 14 KS
- 08 STOJANOVÝ VEŠIAK 380/1770 mm 2 KS
- 09 SKRINKOVÁ ZOSTAVA, DREVENÁ, POLICOVÁ, 4400/450/1850 mm 1 KS

MIESTNOSŤ č. 1.05 - KUCHYNSKÝ KÚT

- 10 ODKLADACÍ STÔL 1200/400/720 mm 1 KS
- 14 ODPADKOVÝ KÔŠ HYGIENICKÝ, 30L 1 KS

MIESTNOSŤ č. 1.06, 1.07, 1.08, 1.11, 1.12, 1.13 - WC

- 11 DÁVKOVAČ TOALETNÉHO MÝDLA 4 KS
- 12 DÁVKOVAČ UTIEROK 4 KS
- 13 DÁVKOVAČ TOALETNÉHO PAPIERA 6 KS
- 14 ODPADKOVÝ KÔŠ HYGIENICKÝ 30L 4 KS
- 15 DRŽIAK + WC KEFA 6 KS
- 19 DVOJITÝ VEŠIAK 1 KS

MIESTNOSŤ č. 1.09 - SKLAD

- 16 KOVOVÝ REGÁL 1000/300/1900 mm 1 KS

MIESTNOSŤ č. 1.10 - UMYVÁRKA

- 11 DÁVKOVAČ TOALETNÉHO MÝDLA 3 KS
- 12 DÁVKOVAČ UTIEROK 1 KS
- 14 ODPADKOVÝ KÔŠ HYGIENICKÝ 30L 1 KS
- 17 KOVOVÝ NÁSTENNÝ VEŠIAK S ODKLADACOU POLIČKOU 1040/400/350 mm 2 KS
- 18 SKRINKA KOVOVÁ POLICOVÁ, NA ZÁMOK 1000/400/1900 mm 1 KS
- 19 DVOJITÝ VEŠIAK 2 KS

3.			PODPIS:	
2.				
1.				
REVÍZIA Č.:	DÁTUM:	OBSAH:	VYPRACOVANÉ:	PODPIS:
ING. ARCH. DANIELA VANKOVÁ	PROJEKTANT:	HL. ARCH. PROJEKTU:	ING. ARCH. DANIELA VANKOVÁ	
STAVBA:	MICHALOVCE	KOMUNITNÉ CENTRUM	STUPEŇ:	
INVESTOR:	MESTO MICHALOVCE	NAMESTIE OSLOBODITEĽOV 30	DÁTUM:	08/2016
OBJEKT:	SO 01 HLAVNÝ OBJEKT		FORMÁT:	03 x A4
ČASŤ:	STAVEBNÁ	DIEL:	INTERIÉROVÉ VYBAVENIE	
OBSAH:	PÔDORYS PRÍZEMIA	MIERKA:	1:50	VÝKR. ČÍSLO: 04
		KOTOVANIE V:	mm	