


ADVANCED CZ  
VNĚJŠÍ (OBVODOVÁ) STĚNA  
Typ rámu – “TD” Touax design  
izolace ADVANCED CZ 150/130/50+50  
Požární odolnost DP3–30

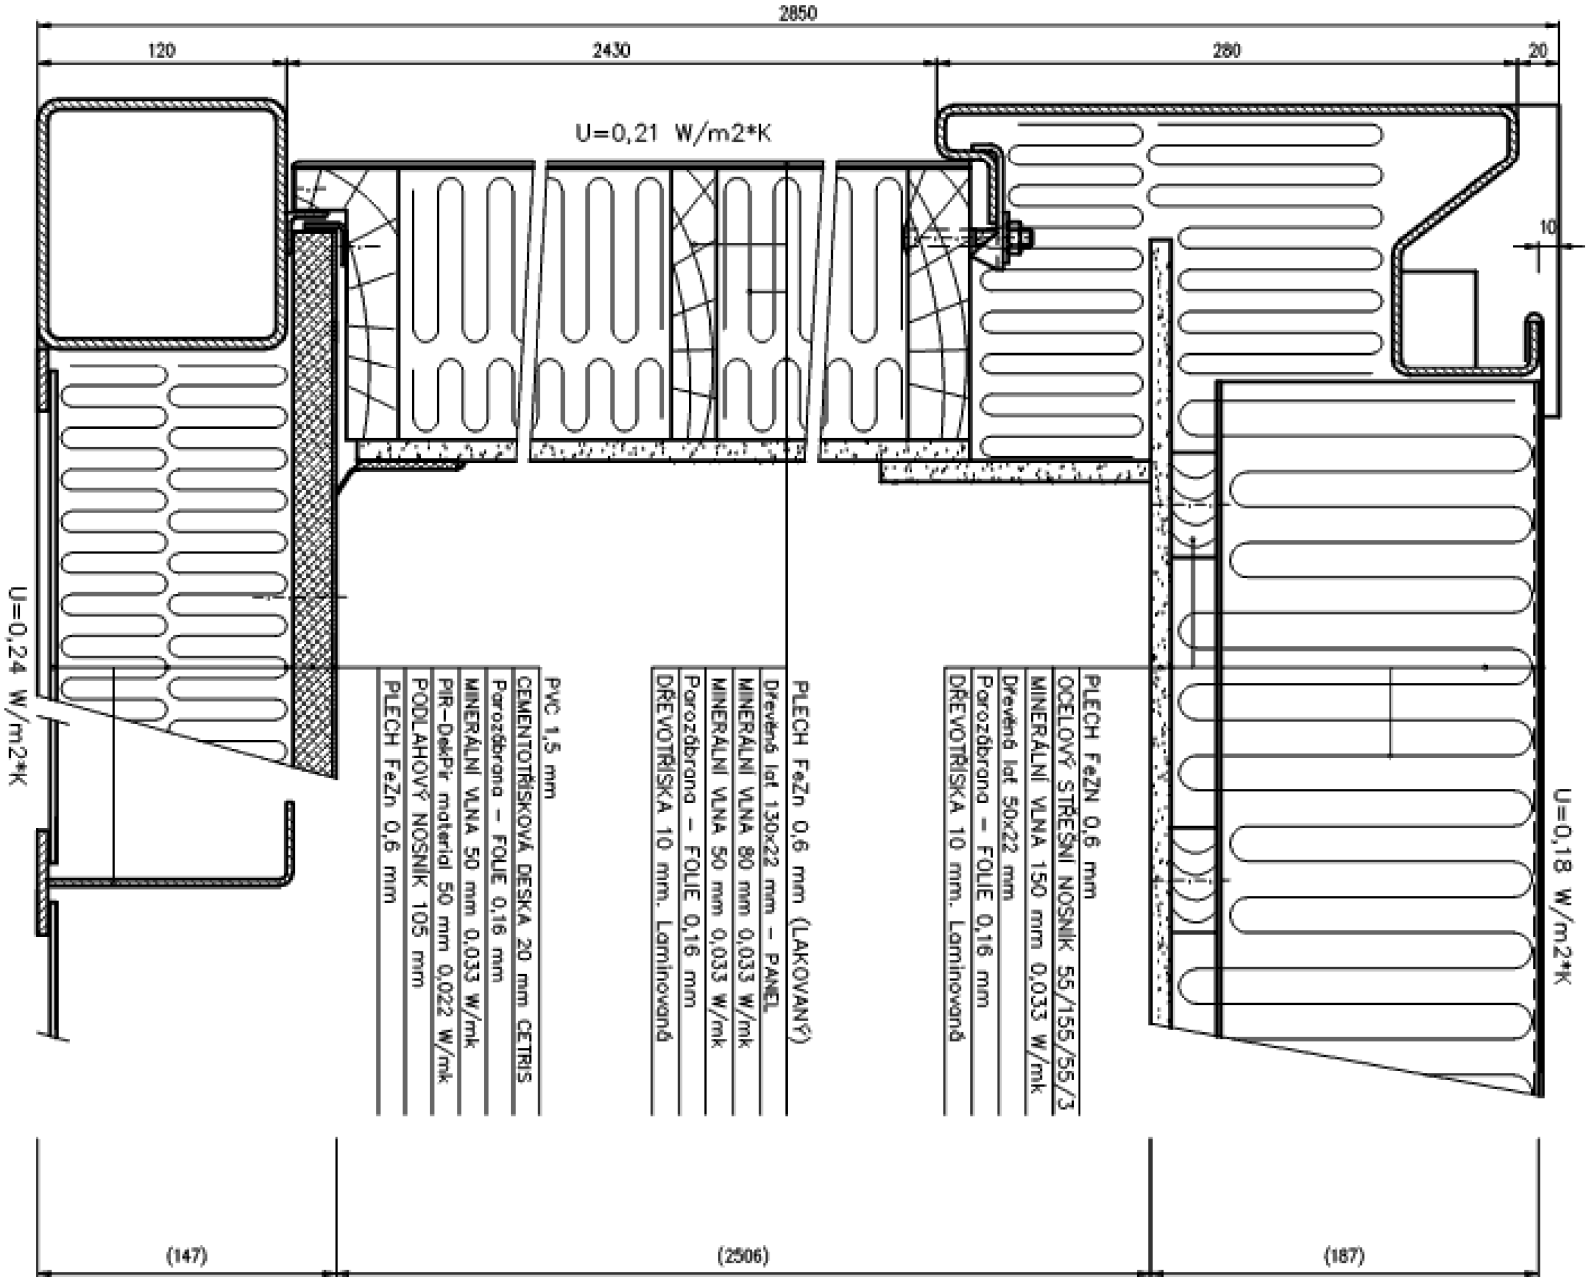

				PODPIS:	
3.					
2.					
1.					
REVIZIA Č.:	DÁTUM :	OBSAH :	VYPRACOVAL:	PODPIS:	
VYPRACOVAL:			HL. ARCH. PROJEKTU:		
ING. ARCH. DANIELA VANKOVÁ			ING. ARCH. DANIELA VANKOVÁ		
STAVBA:	MICHALOVCE KOMUNITNÉ CENTRUM			STUPEŇ:	
Projekt pre stavebné povolenie					
INVESTOR:	MESTO MICHALOVCE NÁMESTIE OSLOBODITELOV 30			DÁTUM:	08/2016
OBJEKT:	SO 01 HLAVNÝ OBJEKT			FORMÁT:	02 x A4
ČASŤ:	STAVEBNÁ	DIEL:	ASR	ARCH. ČÍSLO:	05/08/2016
OBSAH:	DETAIL STRECHY, STENY, PODLAHY			MIERKA: 1:50 KOTOVANIE V: mm	VÝKR. ČÍSLO: 09