



systém "FORM" - SIT URBAN DESIGN
- prefabrikovaný betónový mobiliár
- jednoduchosť, robustnosť, nadčasovosť



bloky z dreveného masívu
- rozmer napr. 40x40x40
- samostatný prvok alebo v súboroch (stolička-lavička-stôl-lehátko...)
- možnosť využitia lokálnych zdrojov



"Longo" - Manuel Ruisánchez Arquitecte
- prefabrikovaný betónový blok, povrch hladený
- čiastočne drevené sedáky a opierky
- variabilita užívania (sedenie, ležanie, pódium na hry detí...)

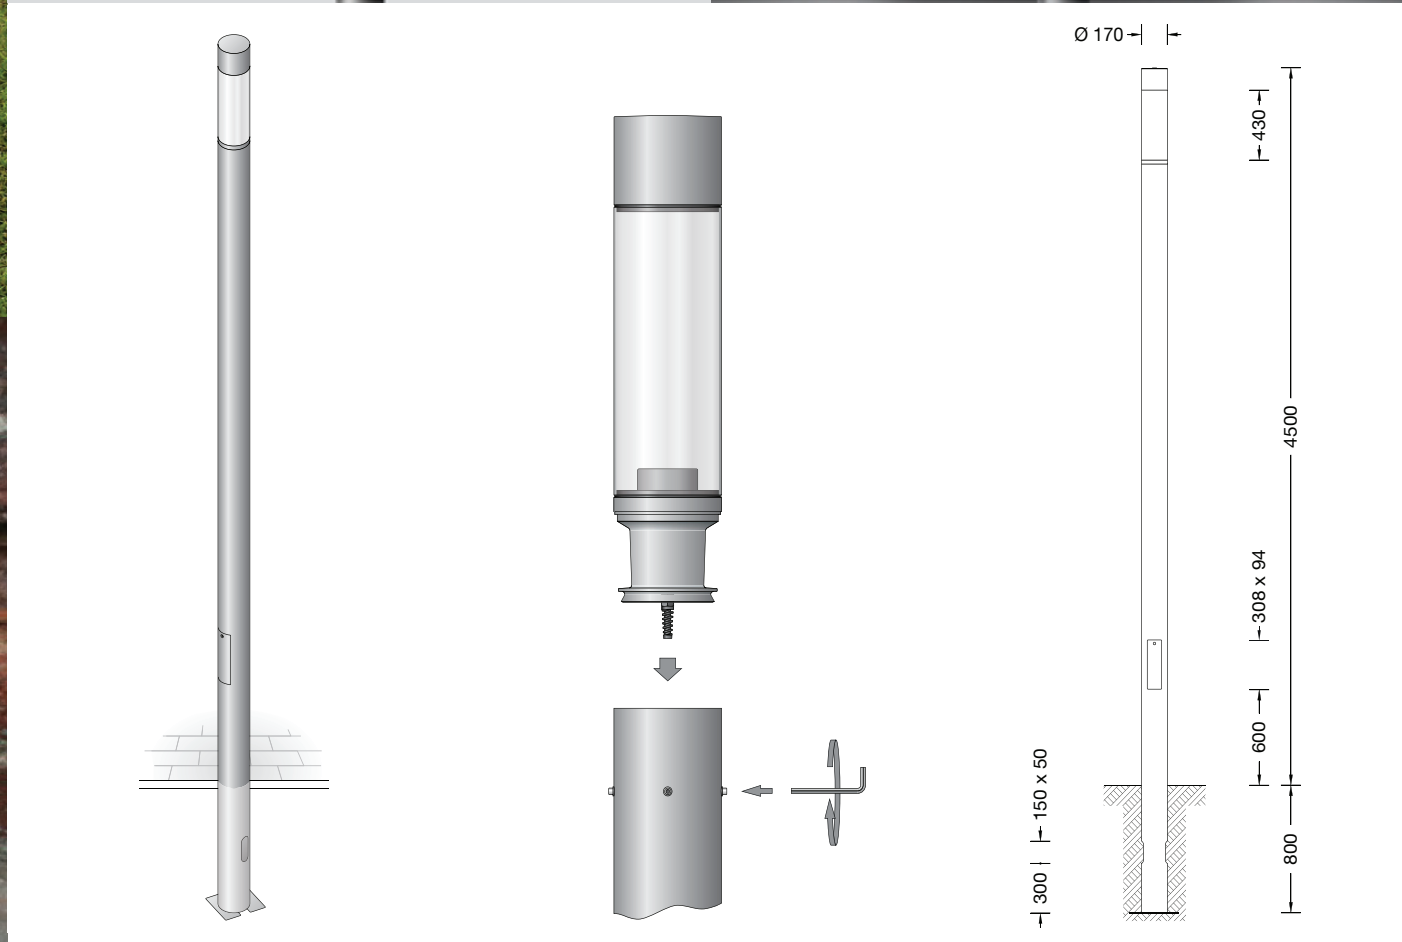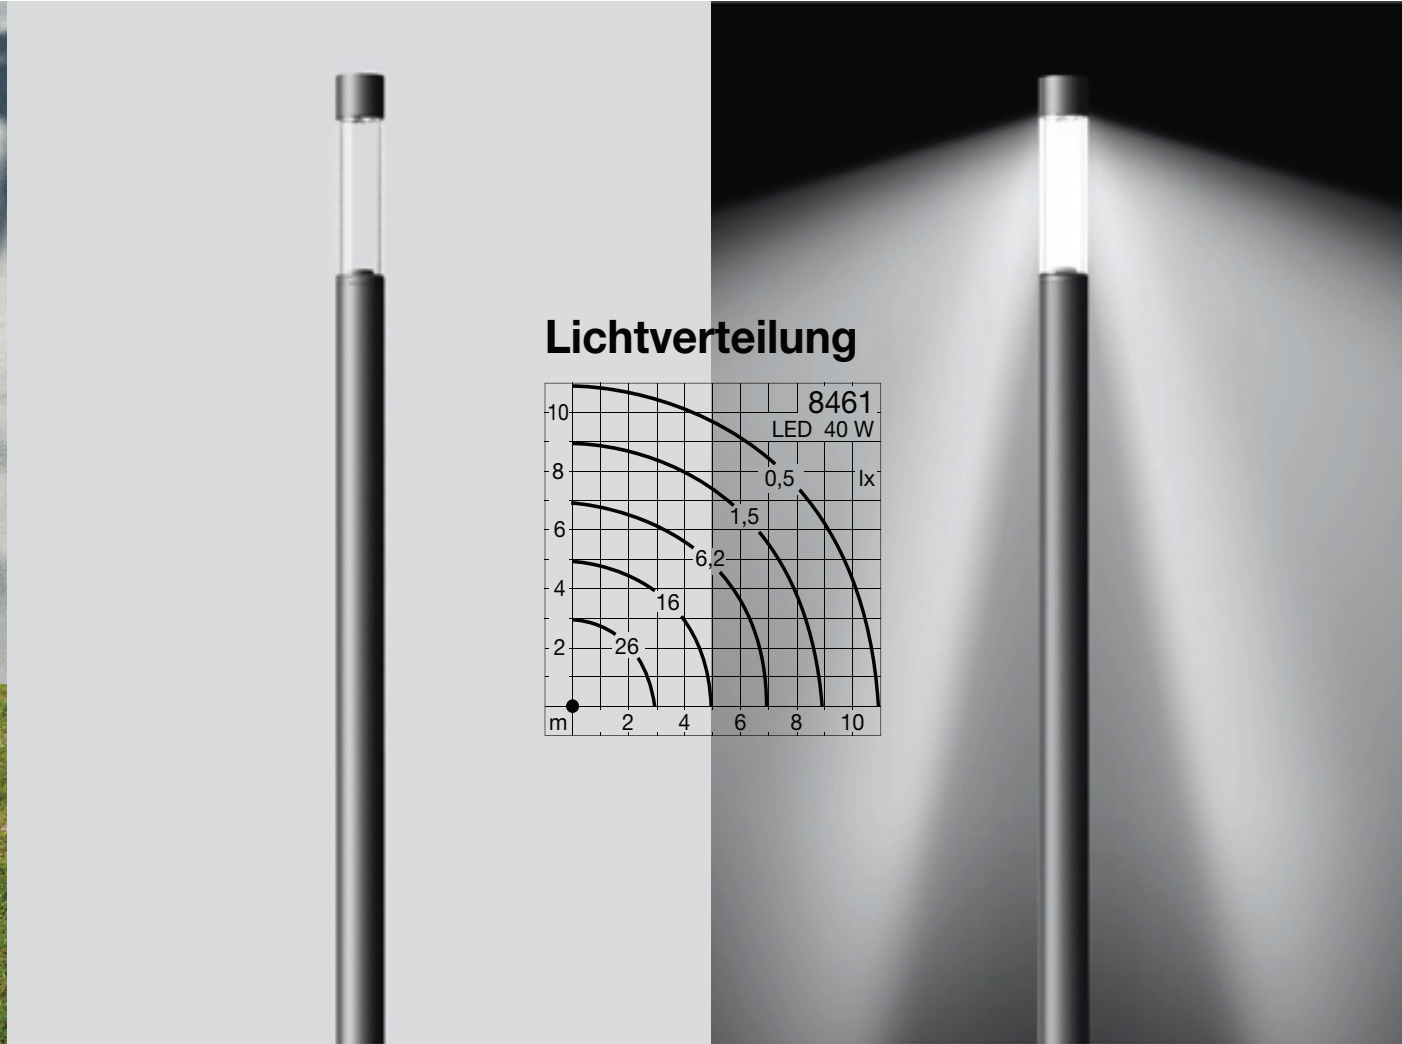


"Lichtbauelement 8461" - BEGA
- stojan : hliníková zliatina, prášková farba
- ochrana svetlometu : čierny plast
- horný kryt : plast
- IP 65
- 3000/4000 K



"envi" - systém kompostovania odpadkov
- slnečným svetlom aktivovaný agent na báze baktérií urýchľuje kompostovanie a odstraňuje zápach
- vzniknutý substrát čiastočne vyživuje rastlinu na koši zvyšná časť sa zachytáva v zásobníku

alternatívne bežne dostupné nádoby na separovaný zber

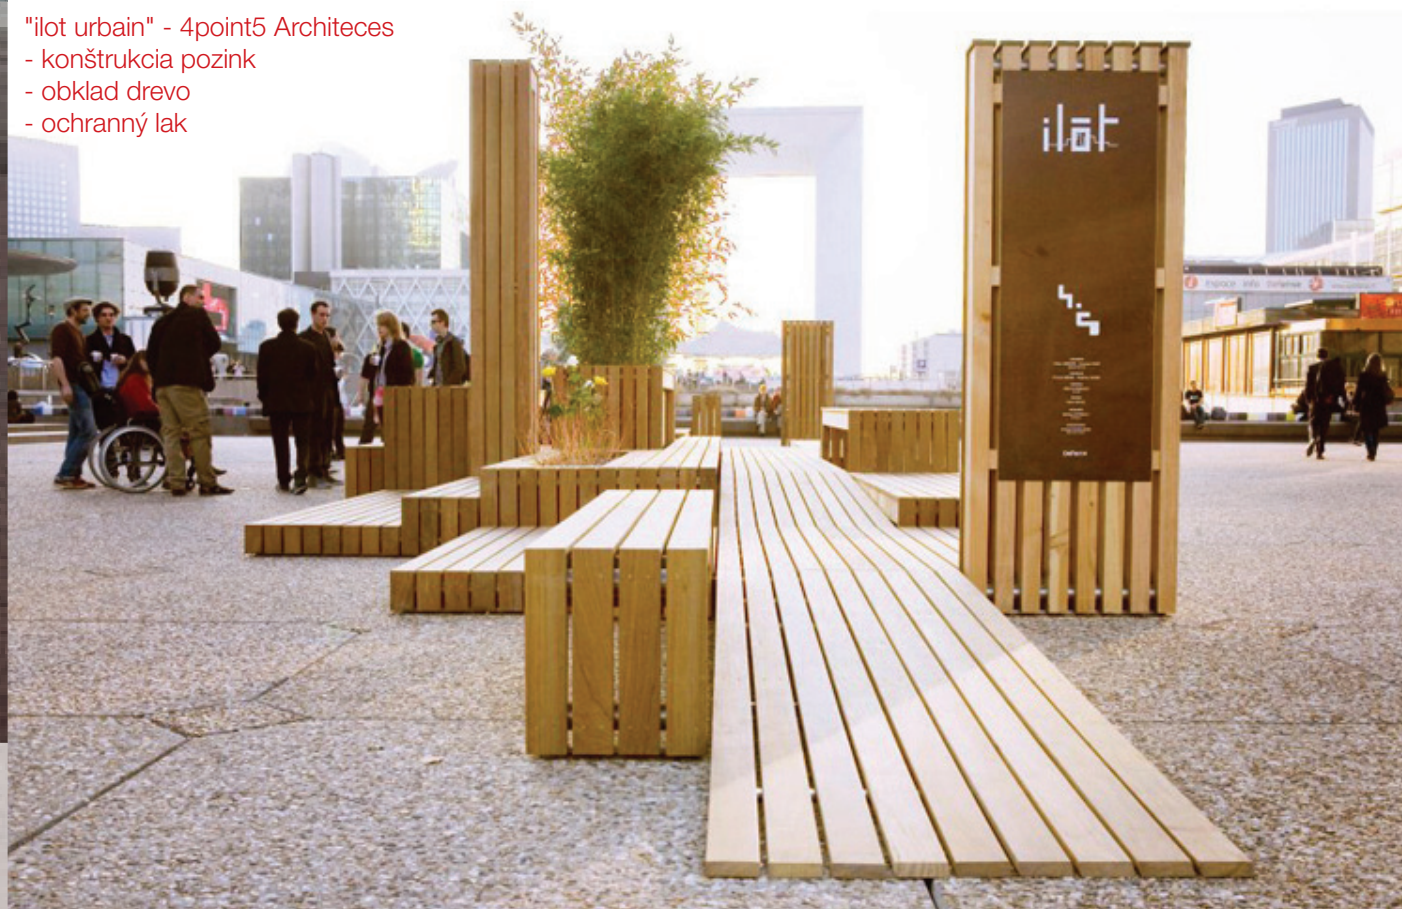

"ilot urbain" - 4point5 Architeces
- konštrukcia pozink
- obklad drevo
- ochranný lak



Ideová štúdia Kostolné námestie Michalovce
Výkres mestského mobiliáru
M 1:-
Dátum: 28.7.2014