



# 1. Vyhodnotenie dražby bytu na Ul. narcisovej č. 7 v Michalovciach.

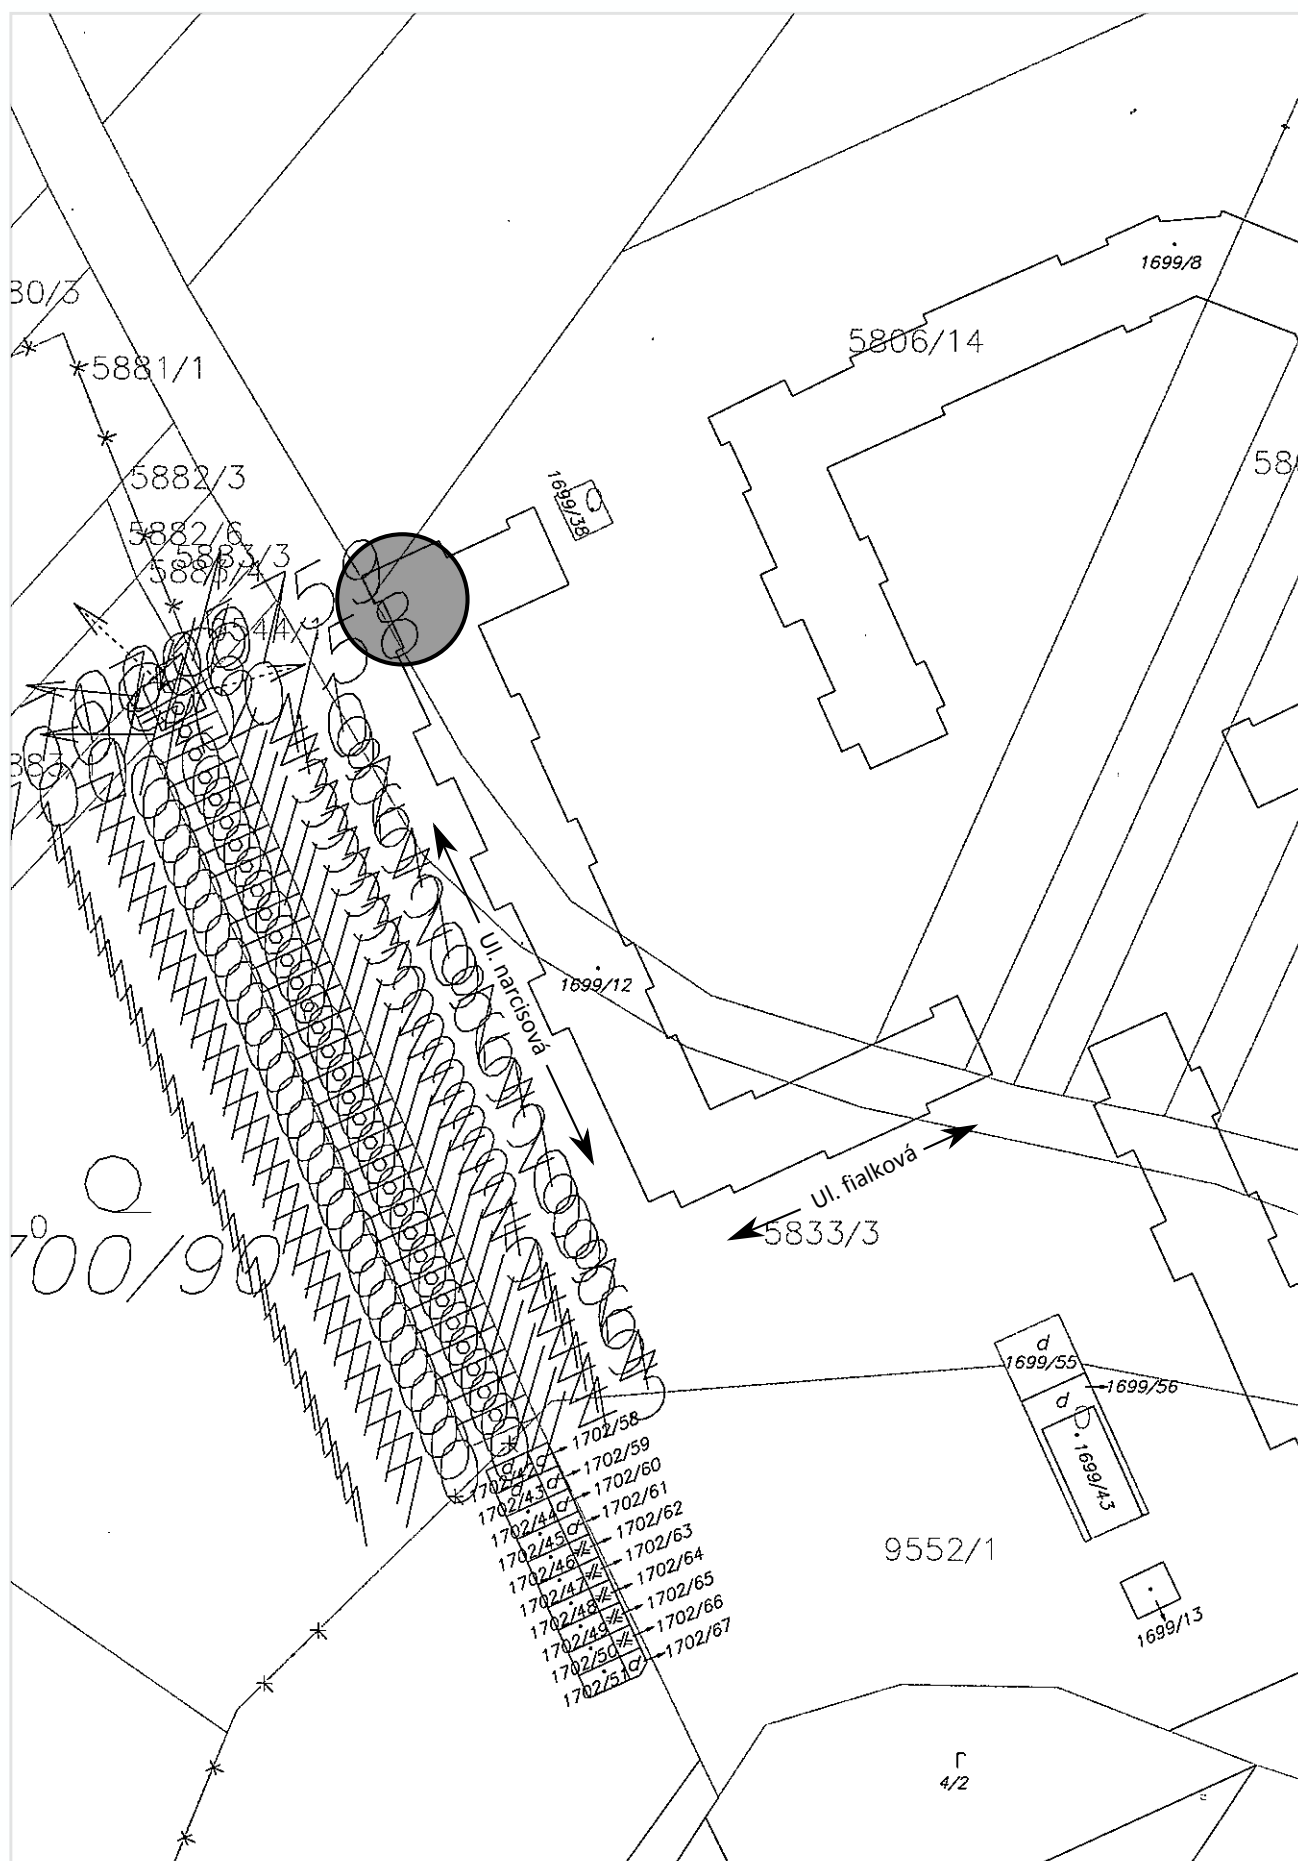

## 2. Predaj pozemkov zastavaných stavbou garáží.

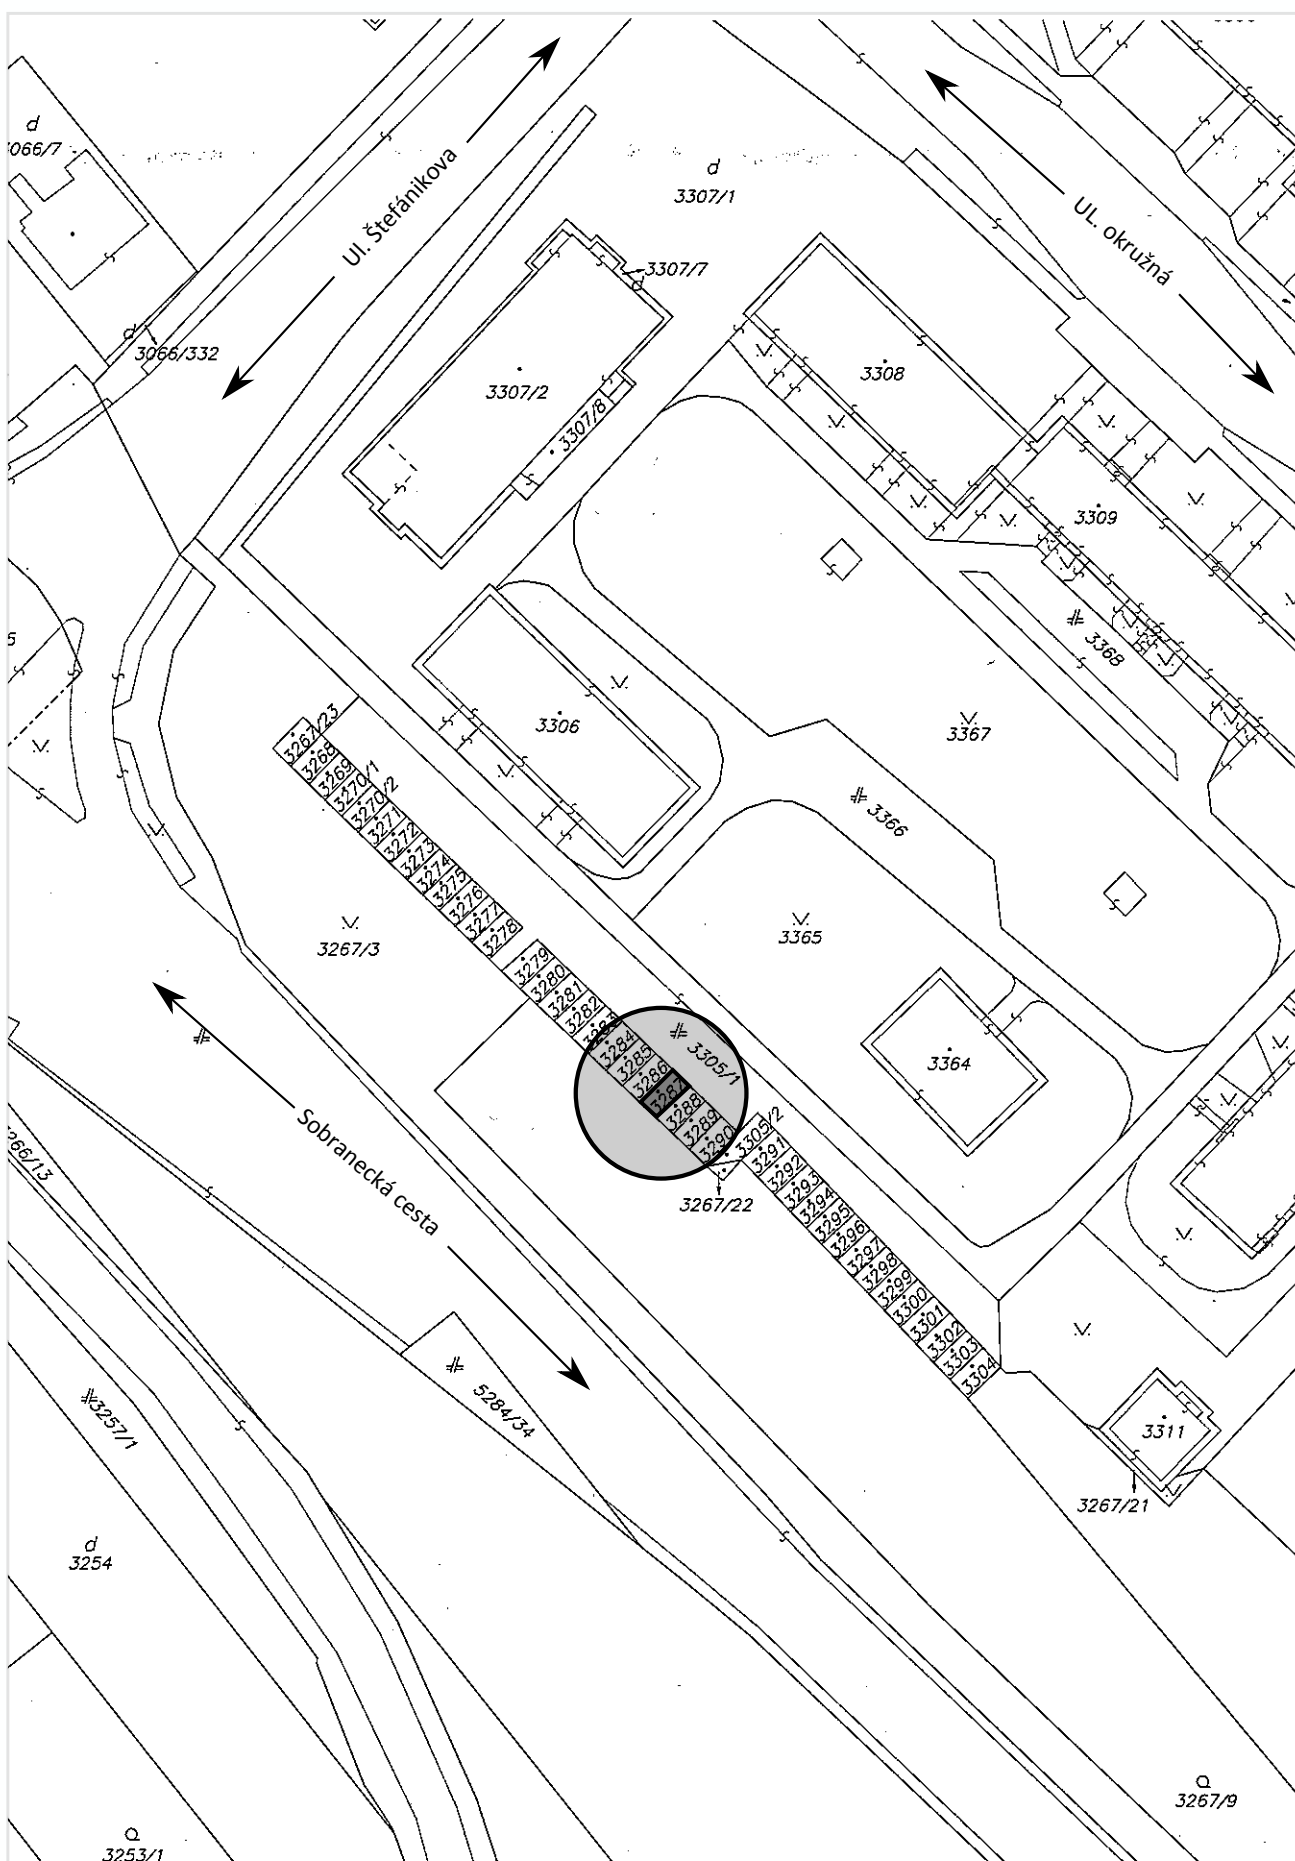

3. Zaradenie nehnuteľností do Zoznamu majetku Mesta určeného na odpredaj.

