



PÔDORYS STRECHY

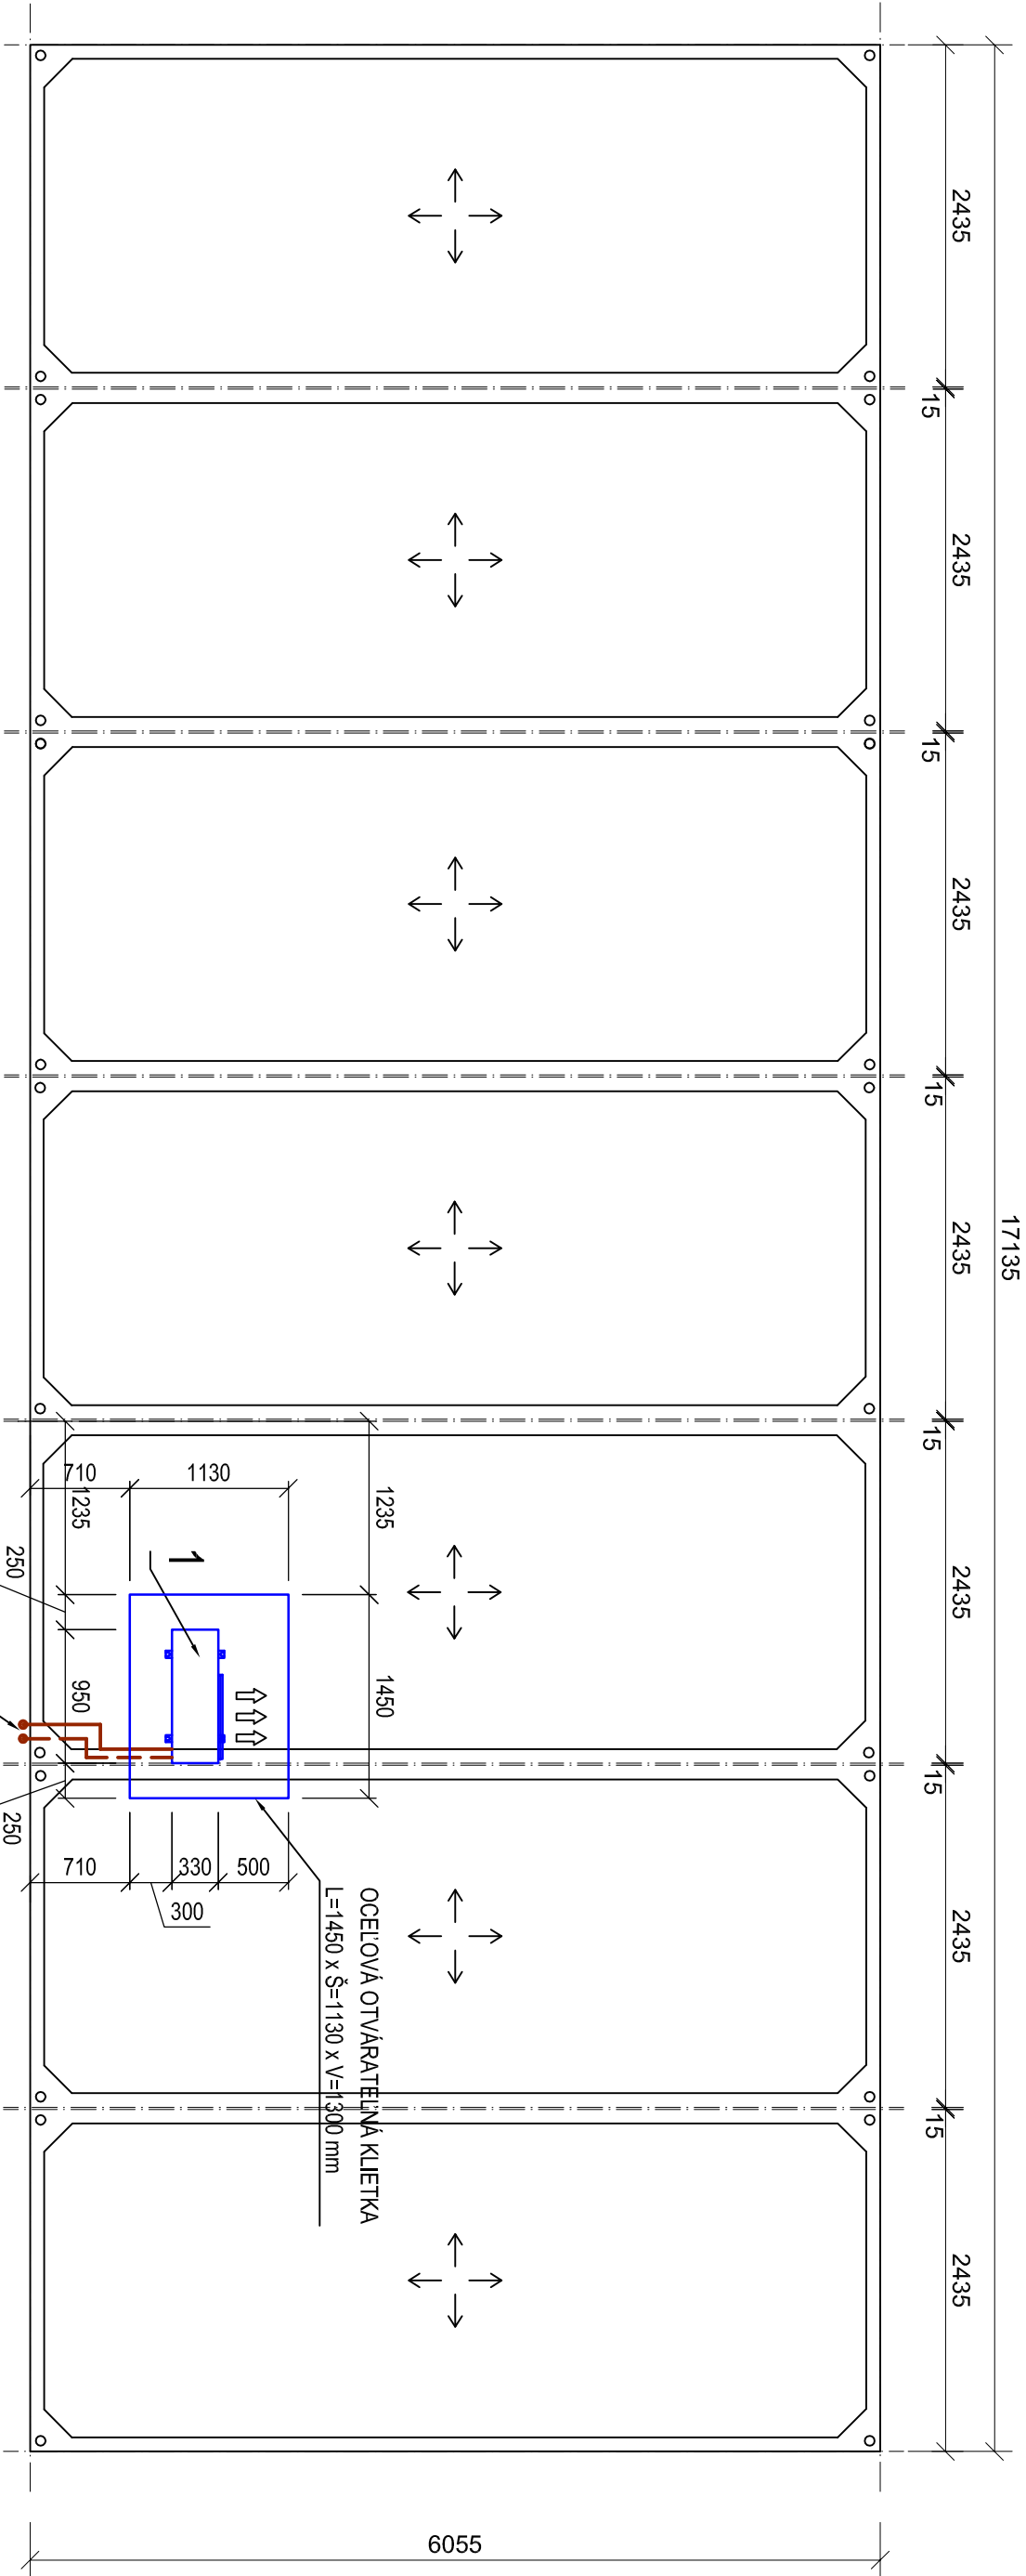

SCHEMA ZAPOJENIA

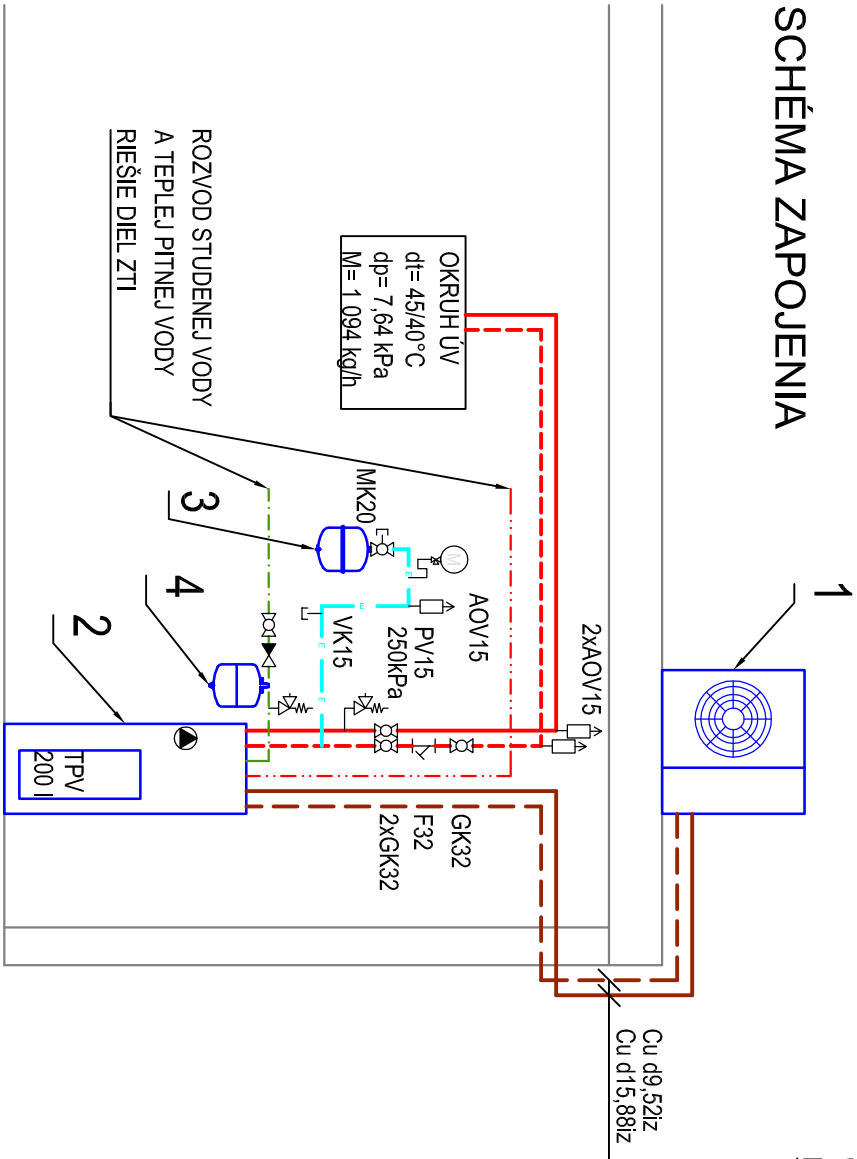

LEGENDA :

- VONKAŠIA JEDNOTKA TEPELNÉHO ČERPADLA VZDUCH-VODA, Q=7,88 kW (A7/W35), COP 4,43, 230 V, 50 Hz, P=4,67 kW, NAPR. MITSUBISHI POWER INVERTER PUHZ-SW75VHA
- VNÚTORNÁ JEDNOTKA TEPELNÉHO ČERPADLA HYDROMODUL SO VSTAVANÝM ZÁSOBNÍKOM TEPLEJ VODY (200 LITROV), S POMOCNÝM EL. OHRIEVAČOM 3x3 kW, 3x400 V, 50 Hz, NAPR. MITSUBISHI EHST20C-YM9EB
- EXPANZNÁ NÁDOBA UV, OBJEM 18 LITROV, 3 bar, S BEZPEČNOSTNOU ARMATÚROU SO ZAIŠTENÍM, NAPR. REFLEX NG 183 + MK 3/4"
- EXPANZNÁ NÁDOBA TPV, OBJEM 18 LITROV, 3 bar, S PRIETOČNOU ARMATÚROU, NAPR. REFIX DD 12/10 + FLOWJET 3/4"
- PRÍESTOROVÝ TERMOSTAT - DIALKOVÉ OVLÁDANIE, NAPR. PAR-W21MAA - SÚČASŤ DODÁVKY HYDROMODULU

- PRÍVODNÉ POTRUBIE PRÍMÁRNEHO OKRUHU TEP. ČERPADLA,
- MEDENÉ RÚRKY VRÁTANE TEPELNEJ IZOLÁCIE
- VRATNÉ POTRUBIE PRÍMÁRNEHO OKRUHU TEP. ČERPADLA,
- MEDENÉ RÚRKY VRÁTANE TEPELNEJ IZOLÁCIE
- PRÍVODNÉ POTRUBIE VYKUROVACEJ VODY, 45°C, RÚRKY Z UHLIKOVEJ OCELE
- VRATNÉ POTRUBIE VYKUROVACEJ VODY, 40°C, RÚRKY Z UHLIKOVEJ OCELE
- ZMENA DIMENZIE POTRUBIA
- SMER PRÚDENIA MÉDIA
- SPÁDOVANIE POTRUBIA
- VYKUROVACIE TELESO OCELOVÉ DOSKOVÉ, NAPR. KORAD KOMPAKT, PRÍPOJENIE Z BOKU

- 11 - 1 DOSKA A 1 KONVEKTOROVÝ PLECH
- 21 - 2 DOSKY A 1 KONVEKTOROVÝ PLECH
- 22 - 2 DOSKY A 2 KONVEKTOROVÉ PLECHY
- 33 - 3 DOSKY A 3 KONVEKTOROVÉ PLECHY
- 6/14 - VÝŠKA 600 mm / DĹŽKA 1400 mm
- PRIAMY TERMOSTATICKÝ VENTIL, NAPR. HERZ TS-98-V, DN 15 (PREDNASTAVENIE)
- PRIAMY VENTIL DO SPATOČKY, NAPR. HERZ RL-5, DN 15
- TH1 TERMOSTATICKÁ HLAVICA, NAPR. HERZ HERZULES, M 28x1,5
- OV15 ODVZDUŠŇOVACÍ VENTIL PRE VYKUROVACIE TELESÁ, DN15
- AOV15 AUTOMATICKÝ ODVZDUŠŇOVACÍ VENTIL, DN 15
- VYPÚŠŤACÍ KOHÚT, DN 15
- VK15 GULOVÝ KOHÚT ZÁVITOVÝ, DN32
- GK32 FILTER KÚRENÁRSKY, DN32

3.		PODPIS:	
2.			
1.			
REVIZIA Č.:	OBSAH :		
VYPRACOVAL:	PROJEKTANT:	VYPRACOVAL:	PODPIS:
ING. RASTISLAV ROMAN	ING. RASTISLAV ROMAN		
STAVBA:	MICHALOVCE KOMUNITNÉ CENTRUM	STUPEŇ:	
INVESTOR:	MESTO MICHALOVCE NAMESTIE OSLOBODITELOV 30	DATUM:	10/2016
OBJEKT:	SO 01 HLAVNÝ OBJEKT	FORMÁT:	03 x A4
ČASŤ:	STAVEBNÁ	DIEL:	ÚV
OBSAH:	PÔDORYS STRECHY, SCHEMA ZAPOJENIA	MIERKA:	1:50
		KOTOVANIE V:	mm
		VÝKR.	ČÍSLO: 05