


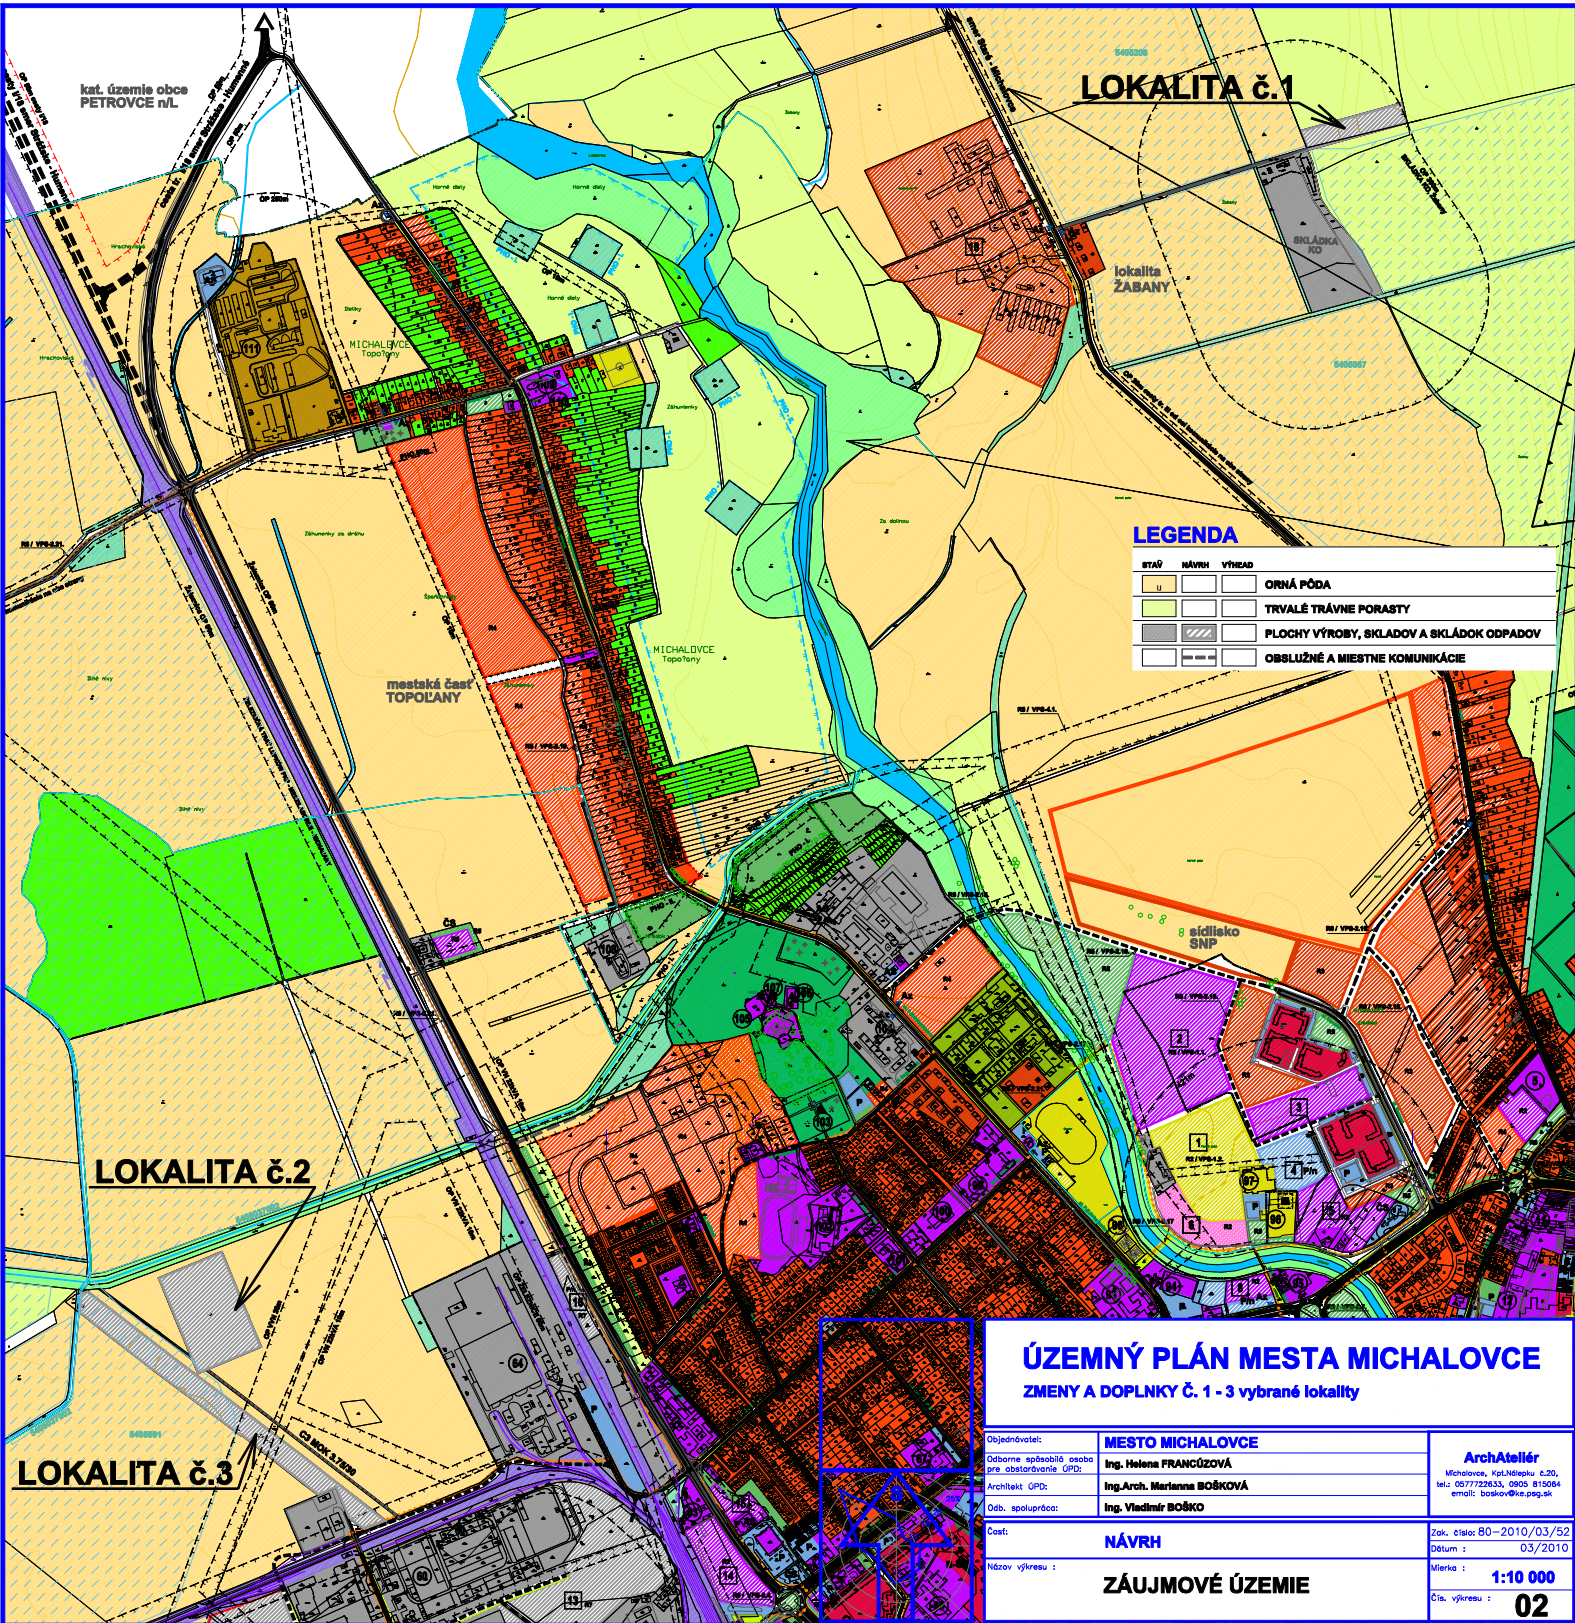

LOKALITA č.1

LOKALITA ŽABANY

mestská časť TOPOĽANY

MICHALOVCE Topoľany

sídliisko SNP

SKLÁDKA KO

LOKALITA č.2

LOKALITA č.3

LEGENDA

STÁŤ	NÁVRH	VÝHEĎ	
U			ORNÁ PÔDA
			TRVÁLÉ TRÁVNÉ PORASTY
			PLOCHY VÝROBY, SKLADOV A SKLÁDOV ODPADOV
			OBSLUŽNÉ A MIESTNE KOMUNIKÁCIE

ÚZEMNÝ PLÁN MESTA MICHALOVCE
ZMENY A DOPLNKY Č. 1 - 3 vybrané lokality

Objednávateľ:	MESTO MICHALOVCE	ArchAtelier
Osobne spôsobilá osoba pre obstarávanie ÚPD:	Ing. Helena FRANOZOVÁ	Michalovce, Košického c.20, tel. 0377723633, 0905 815064 email: boskov@ke.psg.sk
Architekt ÚPD:	Ing.Arch. Marianna BOŠKOVÁ	
Obj. spolupráca:	Ing. Vladimír BOŠKO	
Časť:	NÁVRH	Zak. číslo 80 – 2010/03/52 Dátum : 03/2010
Názov výkresu :	ZÁUJMOVÉ ÚZEMIE	Mierka : 1:10 000 Čís. výkresu : 02