



LEGENDA:

KC KOMUNITNÉ CENTRUM
NAVRHOVANÝ OBJEKT

	SO 01 HLAVNÝ OBJEKT	Zastavaná plocha 103,80 m2
	HRANICA RIEŠENÉHO ÚZEMIA	452,00 m2
	VSTUP DO OBJEKTU	
	BETÓNOVÁ LAVIČKA	1,80 m2
	Navrhované premiestnenie kancelárskeho kontajneru (2,5 x 3,0 x 2,5 m)	7,50 m2
	SPEVNIENÉ PLOCHY	60,00 m2
	ZELEN'	278,90 m2

MICHALOVCE

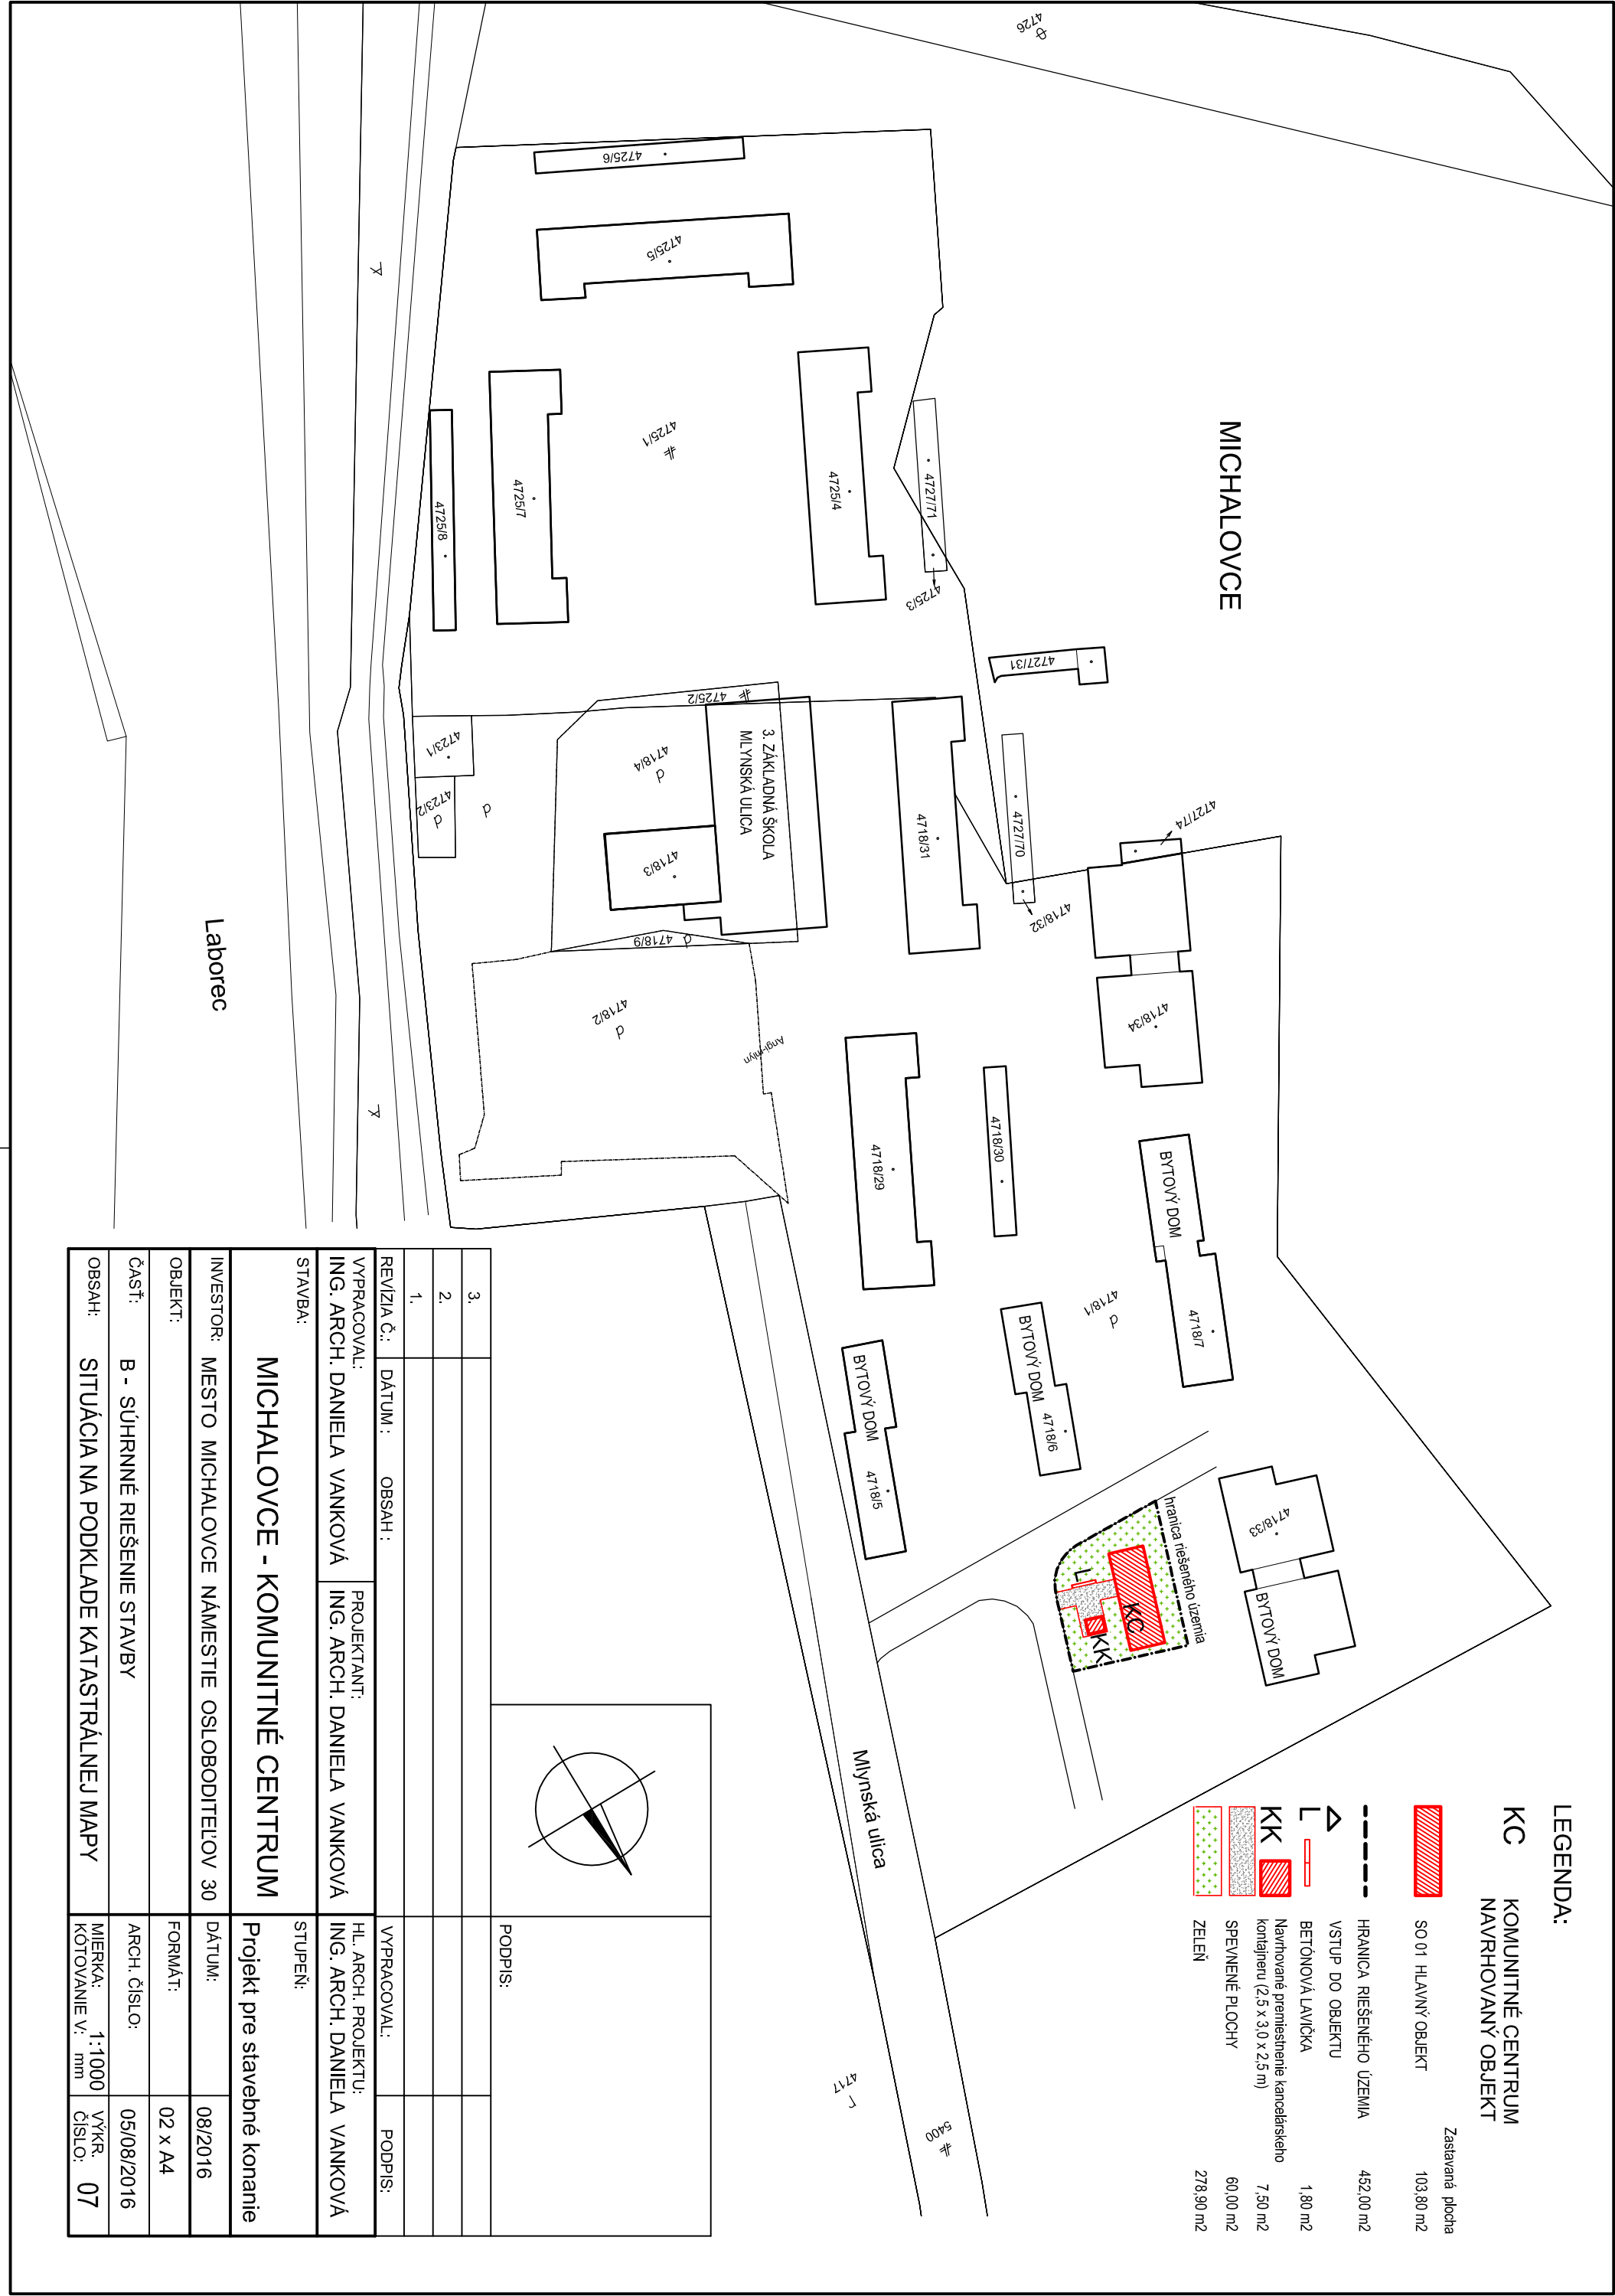

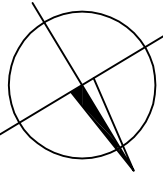							
3.					PODPIS:		
2.							
1.							
REVIZIA Č.:	DÁTUM :	OBSAH :					
VYPRACOVAL: ING. ARCH. DANIELA VANKOVÁ			PROJEKTANT: ING. ARCH. DANIELA VANKOVÁ		HL. ARCH. PROJEKTU: ING. ARCH. DANIELA VANKOVÁ		
STAVBA:			STUPEŇ:				
MICHALOVCE - KOMUNITNÉ CENTRUM			Projekt pre stavebné konanie				
INVESTOR:	MESTO MICHALOVCE NÁMESTIE OSLOBODITEĽOV 30					DÁTUM:	08/2016
OBJEKT:						FORMÁT:	02 x A4
ČASŤ:	B - SÚHRNNÉ RIEŠENIE STAVBY					ARCH. ČÍSLO:	05/08/2016
OBSAH:	SITUÁCIA NA PODKLADE KATASTRÁLNEJ MAPY					MIERKA:	1:1000
						KÓTOVANIE V:	mm
						VÝKR. ČÍSLO:	07