


1.PP - AXONOMETRIA ROZVODOV UVK

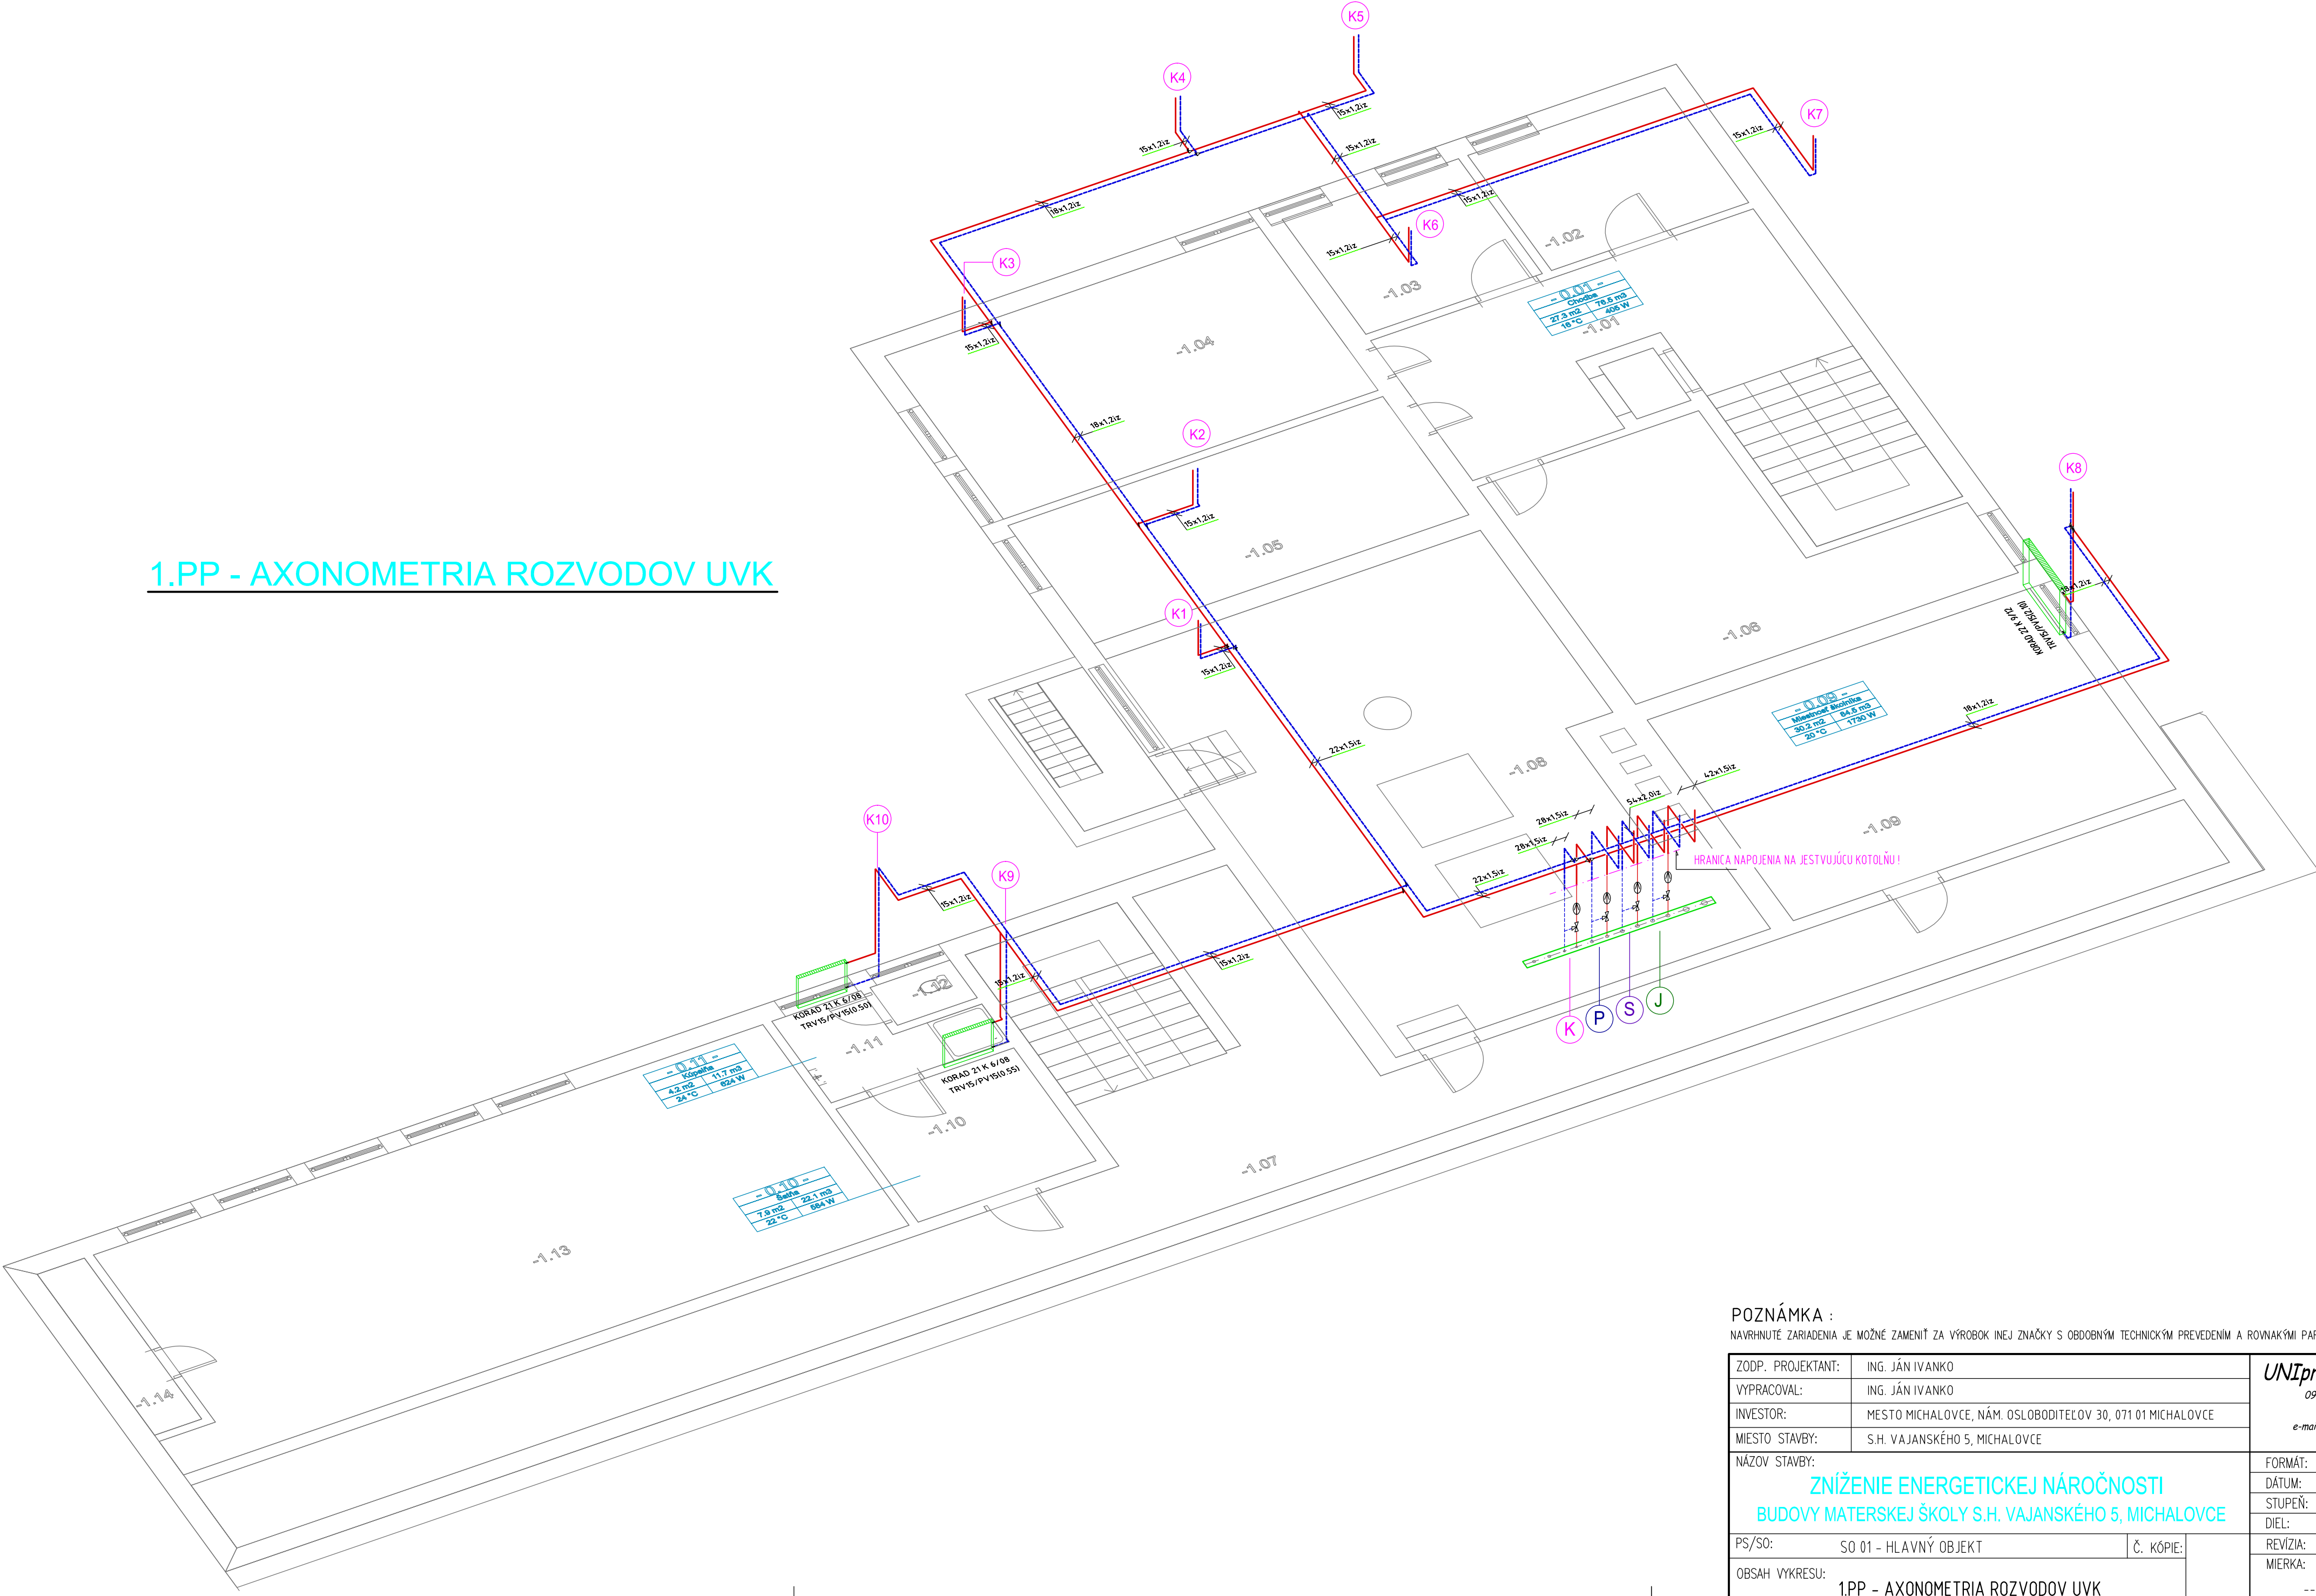

POZNÁMKA :		NAVHRNUTÉ ZARIADENIA JE MOŽNÉ ZAMENIŤ ZA VÝROBOK INEJ ZNAČKY S ODOBNÝM TECHNICKÝM PŘEVEDENÍM A ROVNÁKÝMI PARAMETRAMI	
ZODP. PROJEKTANT:	ING. JÁN IVANKO	<div>UNIpriekt plus, s.r.o.</div> <div>094 22 Nižný Hrušov 571</div> <div>mobil: 0918566516</div> <div>e-mail: unipriekt@stonline.sk</div>	
VYPRACOVAL:	ING. JÁN IVANKO		
INVESTOR:	MESTO MICHALOVCE, NÁM. OSLOBODITELOV 30, 071 01 MICHALOVCE		
MIESTO STAVBY:	S.H. VAJANSKÉHO 5, MICHALOVCE		
NÁZOV STAVBY:		FORMÁT:	
ZNÍŽENIE ENERGETICKEJ NÁROČNOSTI BUDOVY MATERSKEJ ŠKOLY S.H. VAJANSKÉHO 5, MICHALOVCE		6x A4	
		DÁTUM:	
		01/2017	
PS/SO:		STUPEŇ:	
SO 01 - HLAVNÝ OBJEKT		DSPaR	
OBSAH VÝKRESU:		DIEL:	
1.PP - AXONOMETRIA ROZVODOV UVK		UVK	
		REVÍZIA:	
		MIERKA:	
		Č. VÝKRESU:	
		UVK4	