


REZ A-A M 1:50

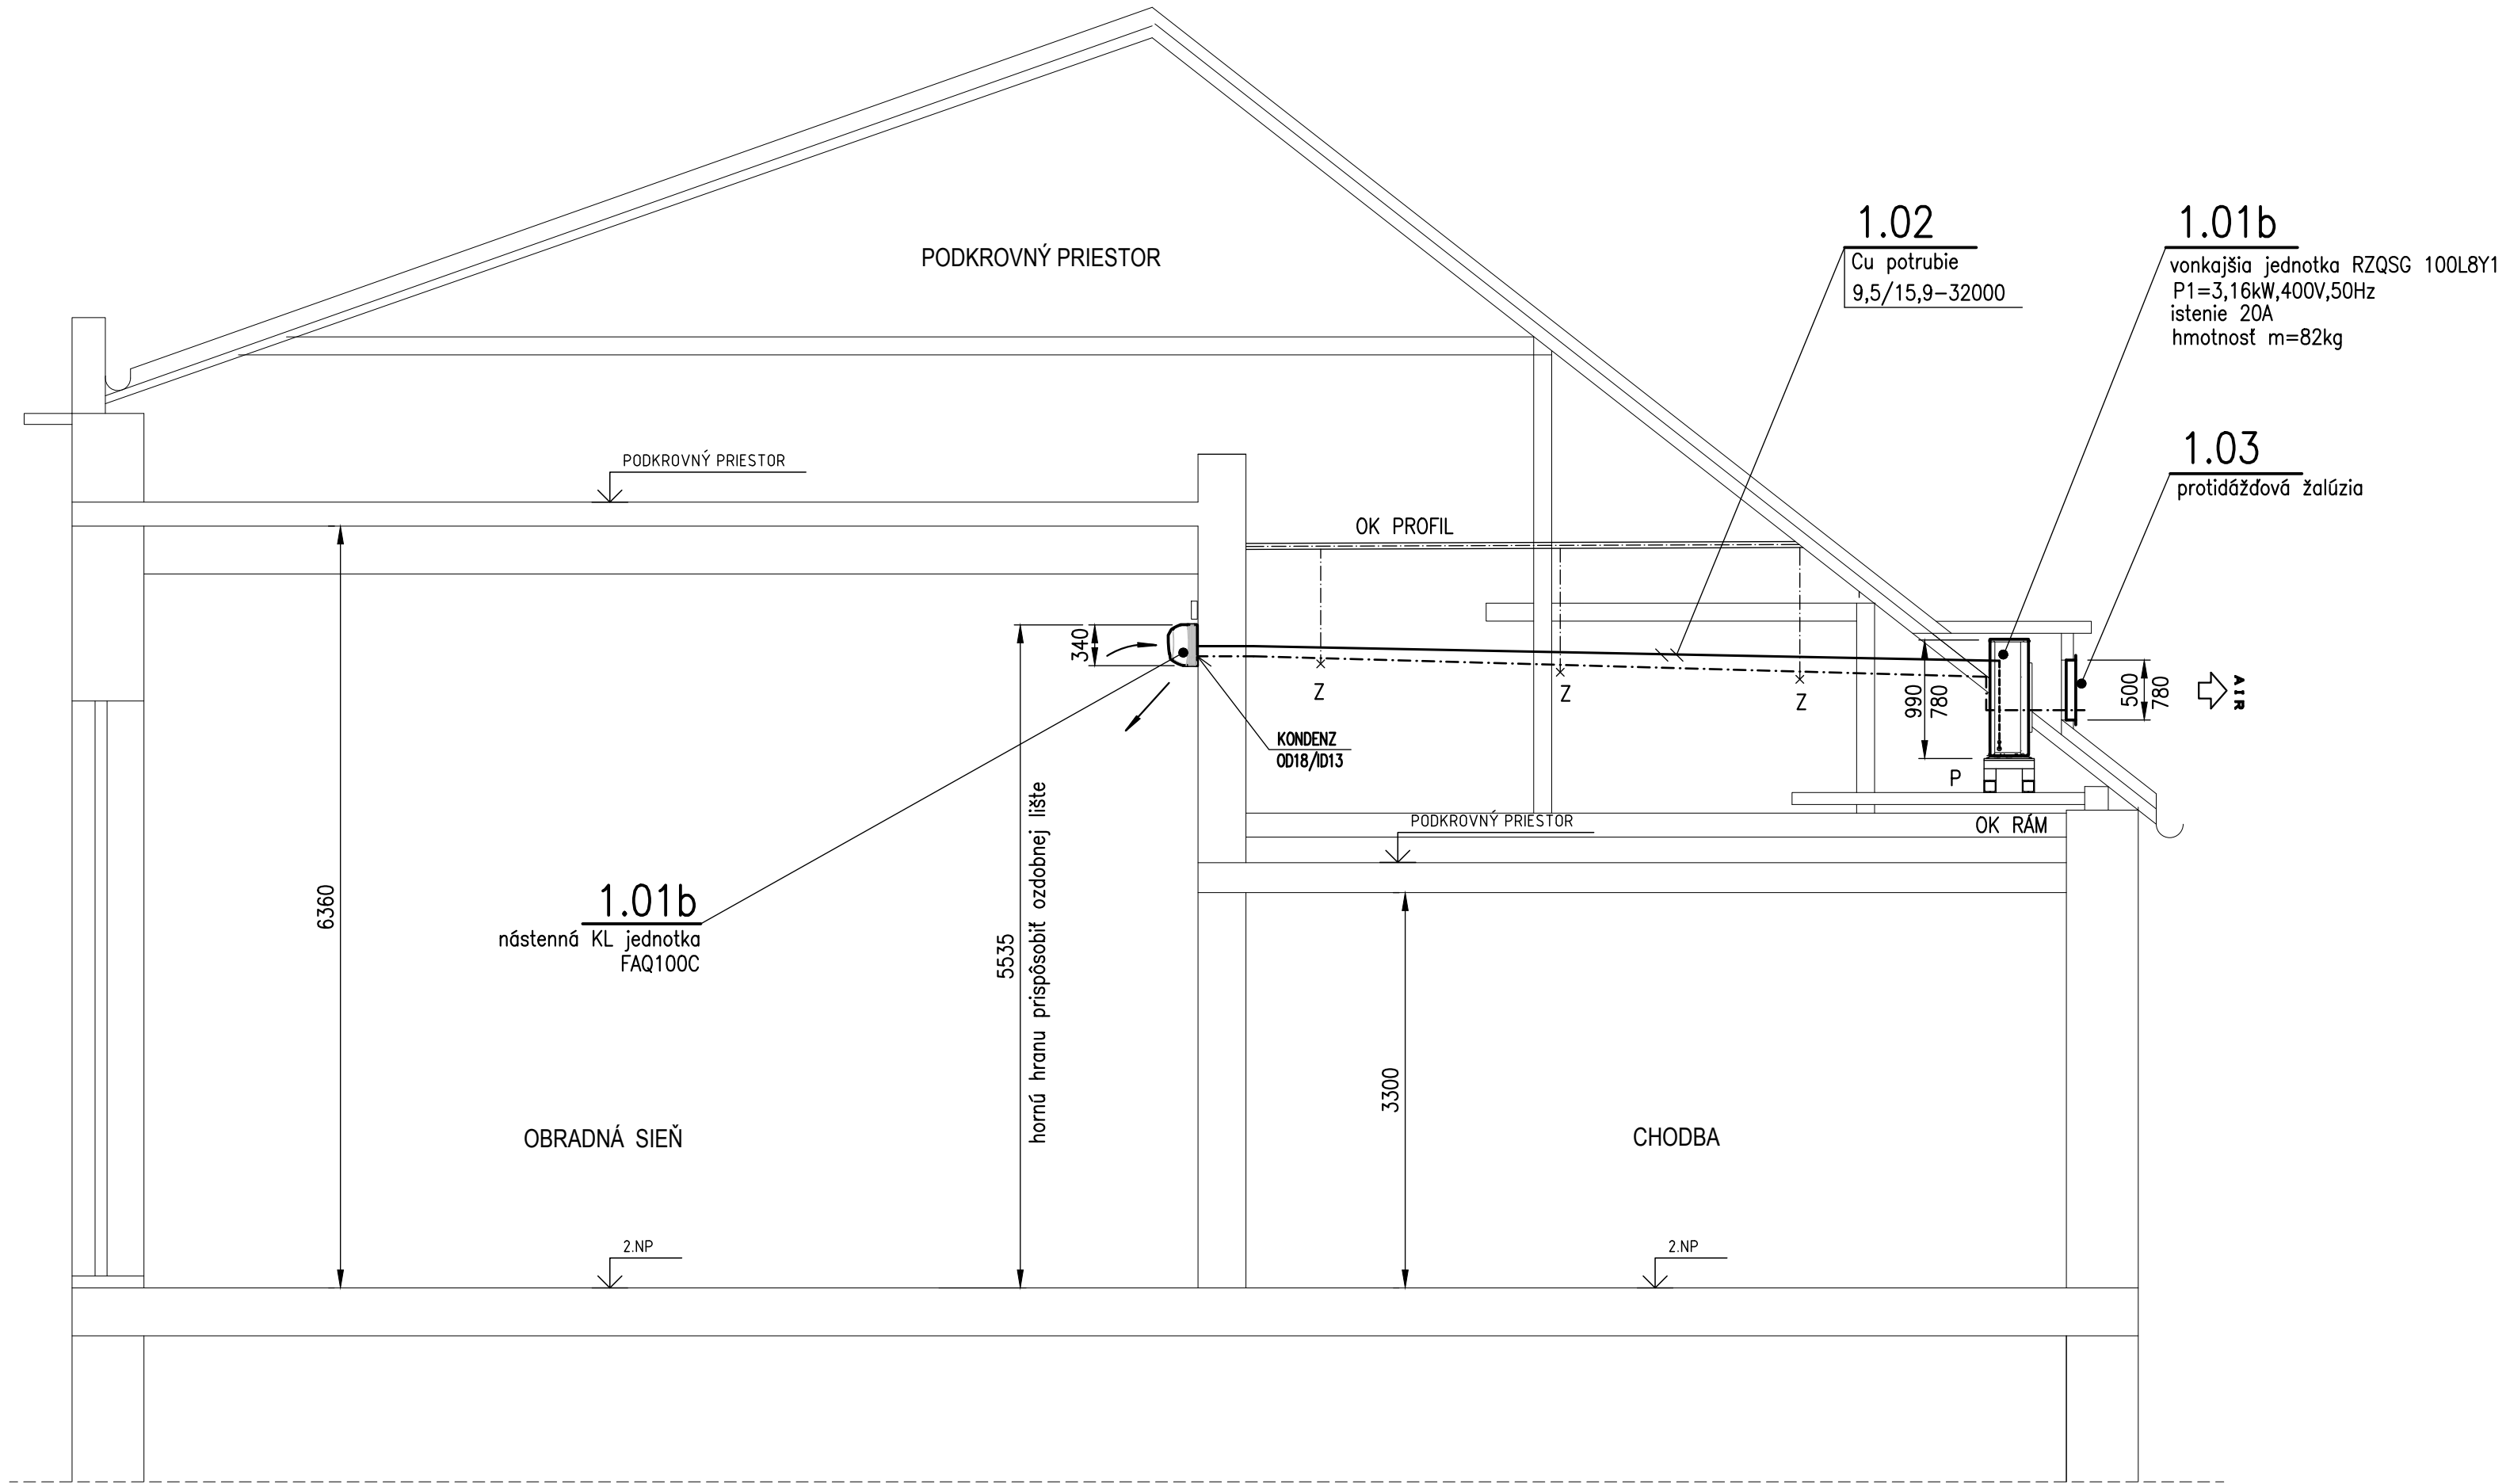


- POZNÁMKY :**
- horná hrana nástenných jednotiek je cca 100mm pod horizontálnou ozdobnou lištou
 - od všetkých nástenných KL jednotiek sa odvedie kondenzát - pripoj, rozmer VP13 (vnút.ø13,vonk.ø18)
 - trasu potrubia odvodu kondenzátu vyspádovať v spáde min.2%
 - Cu potrubie bude vedené v pódovej časti a potom zvedené ku vonk. KL jednotke
 - Cu potrubie vedené v pódovom priestore osadiť tak ,aby sa nedotýkalo drevených častí krovu !
 - všetky prestupy cez strop zabezpečiť protipožiarne !
 - vo vikieroch vymeniť okná za protidážďové žalúzie. Je nevyhnutné každú pred objednaním vymerať !

- o zmenách vyvolaných dodávateľom alebo investorom bude vedený písomný záznam
- rozmery sú v milimetroch , výškové kóty sú v metroch
- neoddeliteľnou súčasťou zoznamu strojov a zariadení sú výkresy časti KLIMATIZÁCIA
- zhotoviteľ je povinný o zistených chýbách v dokumentácii neodkladne informovať projektanta
- pred objednaním výrobkov je potrebné skontrolovať počet vypísaných prvkov
- koordinovať postup montáže !

LEGENDA :

P - podpera
Z - záves

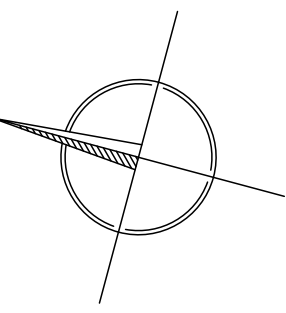

ZVÝŠNÉ OKNÁ VO VIKIEROCH NECHAŤ POČAS LETNÉHO OBDOBIA OTVORENÉ KVOLI PREVETRANIU PODKROVNÉHO PRIESTORU A NASÁVANIU VZDUCHU KONDENZAČNÝMI JEDNOTKAMI

ZODP. PROJEKTANT KL:		Ing. Mária GLIGANIČOVÁ	AC-PRO,s.r.o.	PROJEKTOVANIE VODUOTEPELNOSTI A KLIMATIZÁCIE ZARIADENÍ	
VYPRACOVAL:		Ing. Mária GLIGANIČOVÁ			
MIESTO STAVBY:		Námestie osloboditeľov 30, 07101 Michalovce	HANOJSKÁ 3, 040 13 KOSICE, mobil: 0903 822 117 maria.gliganica@gmail.com	FORMÁT:	10 A4
OBJEDNÁVATEL:		Mesto Michalovce, Nám. Osloboditeľov 30, 07101 Michalovce			DÁTUM:
STAVBA:		KLIMATIZÁCIA OBRADNEJ SIENE NA MESTSKOM ÚRADE V MICHALOVCIACH	STUPEN:	realizačný projekt	
			MIERKA:	1 : 50	
			ČÍSLO ZAKAZKY:	MG 052017	
OBSAH VÝKRESU:		ČIASTK. PODORYS 2.NP REZ A-A	ČASŤ:	KLIMATIZÁCIA	ČÍSLO VÝKRESU: KL-01