MICHALOVCE

ÚZEMNÝ PLÁN MESTA

NÁVRH TECHNICKÉHO VYBAVENIA M 1:5000
ENERGETIKA, DIAĽ. KÁBLE, SPOJE, PLYN

ČISTOPIS

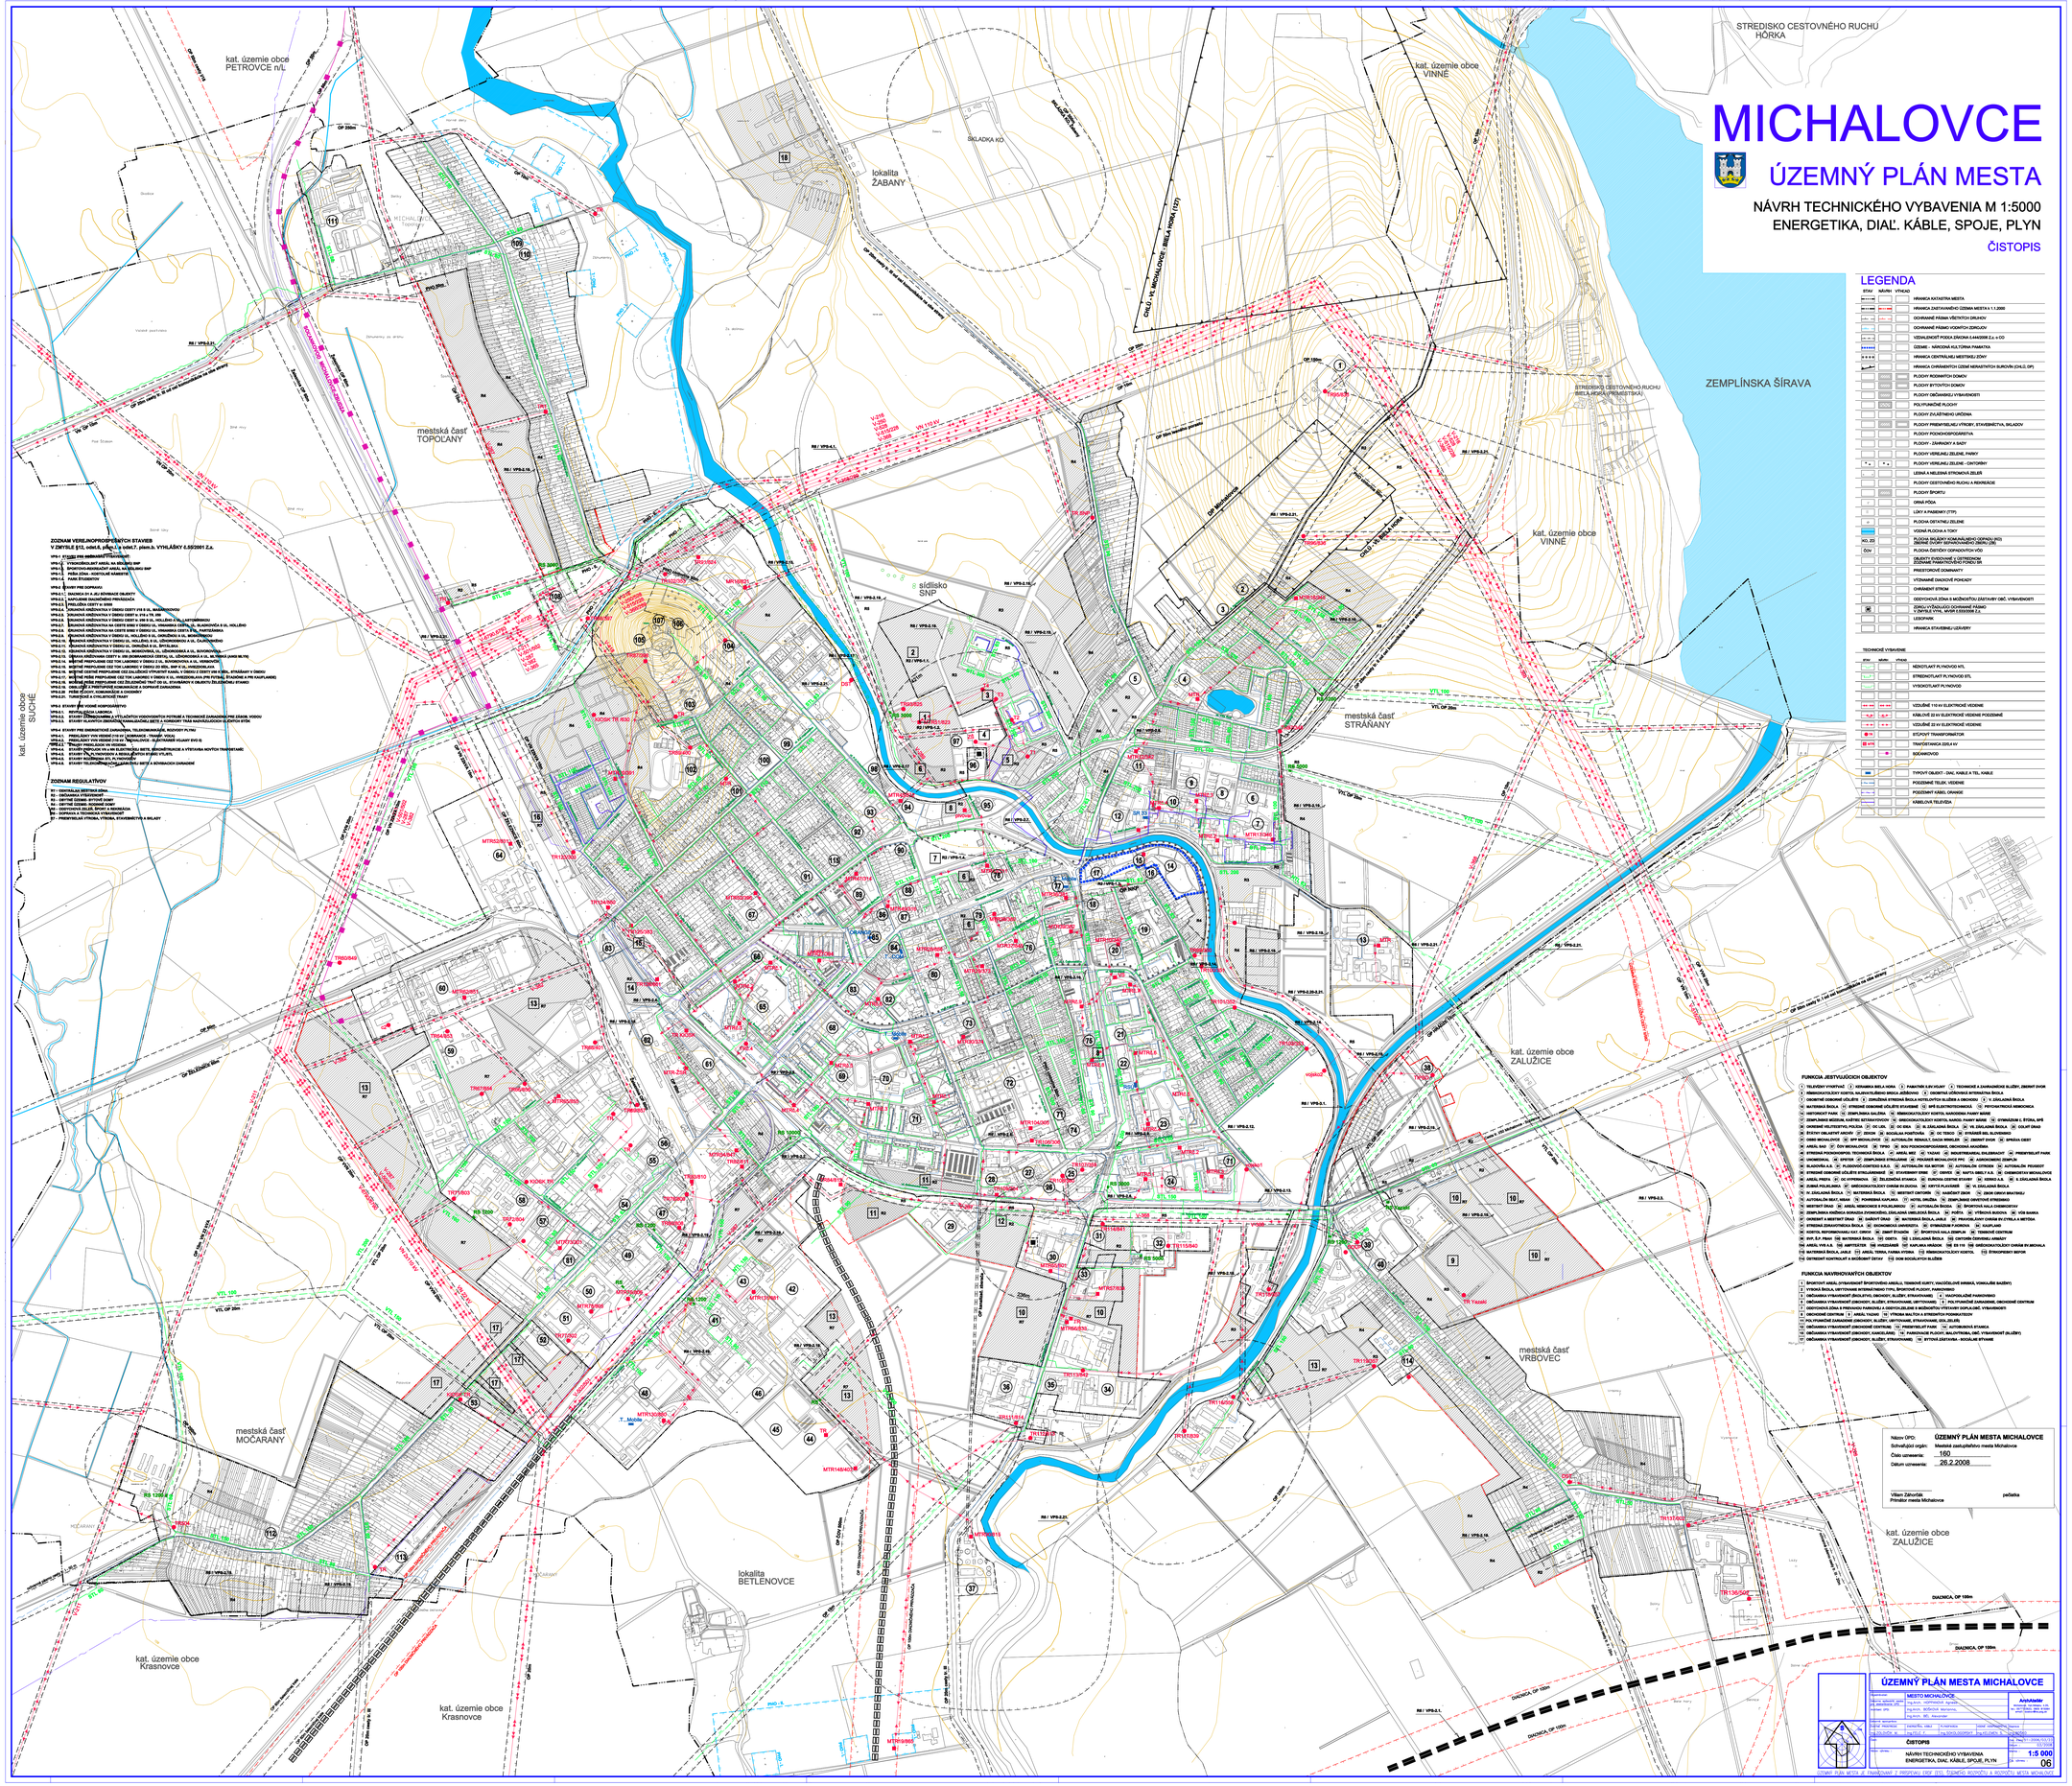

LEGENDA

STAV	NÁVRH	VÝHĽAD	
			HRANICA KATASTRA MESTA
			HRANICA ZASTAVANÉHO ÚZEMIA MESTA k 1.1.2006
			OCHRANNÉ PÁSMA VÉCETKÝCH DRUHOV
			OCHRANNÉ PÁSMO VÓDNÝCH ZDROJOV
			VZDIALENOSŤ PODĽA ZÁKONA č.44/2006 Z.z. o CO
			OZNAM – NÁRODNÁ KULTÚRNA PAMÄTKA
			HRANICA CENTRÁLNEJ MESTSKEJ ZÓNY
			HRANICA CHRÁNENÝCH ÚZEMÍ NERASTNÝCH SUROVÍN (CHLÚ DP)
			PLOCHY RODINNÝCH DOMOV
			PLOCHY BYTOVÝCH DOMOV
			PLOCHY OBČIANSKEJ VYBAVENOSTI
			POLYFUNKČNÉ PLOCHY
			PLOCHY ZVLÁŠTNEHO URČENIA
			PLOCHY PRIEMYSELNEJ VÝROBY, STAVEBNÍCTVA, SKLADOV
			PLOCHY POĽNOHOSPODÁRSTVA
			PLOCHY – ZAHRADY A SADY
			PLOCHY VEREJNEJ ZELENE, PARKY
			PLOCHY VEREJNEJ ZELENE – CINTORÍNY
			LESNÁ A NELESNÁ STROMOVÁ ZELEŇ
			PLOCHY CESTOVNÉHO RUCHU A REKREÁCIE
			PLOCHY ŠPORTU
			ORNÁ PÔDA
			LÚKY A PASIENKY (TTP)
			PLOCHA ODŤAŽNEJ ZELENE
			VODNÁ PLOCHA A TOK
KO, ZO			PLOCHA SKLADU KOMUNÁLNEJ ODPADU (KO) ZELENÁ ODPADOVÁ NÁDOBA (ZN)
ČOV			PLOCHA ČISTÍCI ČOVOVODNÝCH (ČOV)
			ZÁUJMY EVIDOVANÉ A OTEROVOM ZOZNAME PAMIATKOVÉHO FOND SR
			PREESTROVÉ DOMINANTY
			VÝZNAMNÉ DIAGONÁLNE POHĽADY
			CHRÁNENÉ STROM
			OZDYCHOVÁ ZÓNA S MOŽNOSŤOU ZASTAVBY OBČ. VYBAVENOSTI
			ZÓNU VI ŽIVNÁCKO OCHRANNÉ PÁSMO V ZMYSLE TTZ, SKOR. § 83/2006 Z.z.
			LESOPARK
			HRANICA STAVEBNEJ UZÁVERY

TECHNICKÉ VYBAVENIE

STAV	NÁVRH	VÝHĽAD	
			NIZKOTLAKÝ PLYNOVOD NTL
			STREDNOTLAKÝ PLYNOVOD STL
			VYSOKOTLAKÝ PLYNOVOD
			VZDUŠNÉ 110 kV ELEKTRICKÉ VEDENIE
			KÁBLOVÉ 22 kV ELEKTRICKÉ VEDENIE PODZEMNÉ
			VZDUŠNÉ 22 kV ELEKTRICKÉ VEDENIE
			STĽAPOVÝ TRANSFORMÁTOR
			TRAFOSTANICA 22/0,4 kV
			SIGÁNIE/VODI
			TYPOVÝ OBJEKT – DIAĽ. KÁBLE A TEL. KÁBLE
			PODZEMNÉ TELEK. VEDENIE
			PODZEMNÝ KÁBEL DRANGE
			KÁBELOVÁ TELEVÍZIA