


ÚZEMNÝ PLÁN MESTA MICHALOVCE ZMENY A DOPLNKY č.4

VEREJNÉ DOPRAVNÉ VYBAVENIE



ČISTOPIS
1:5000

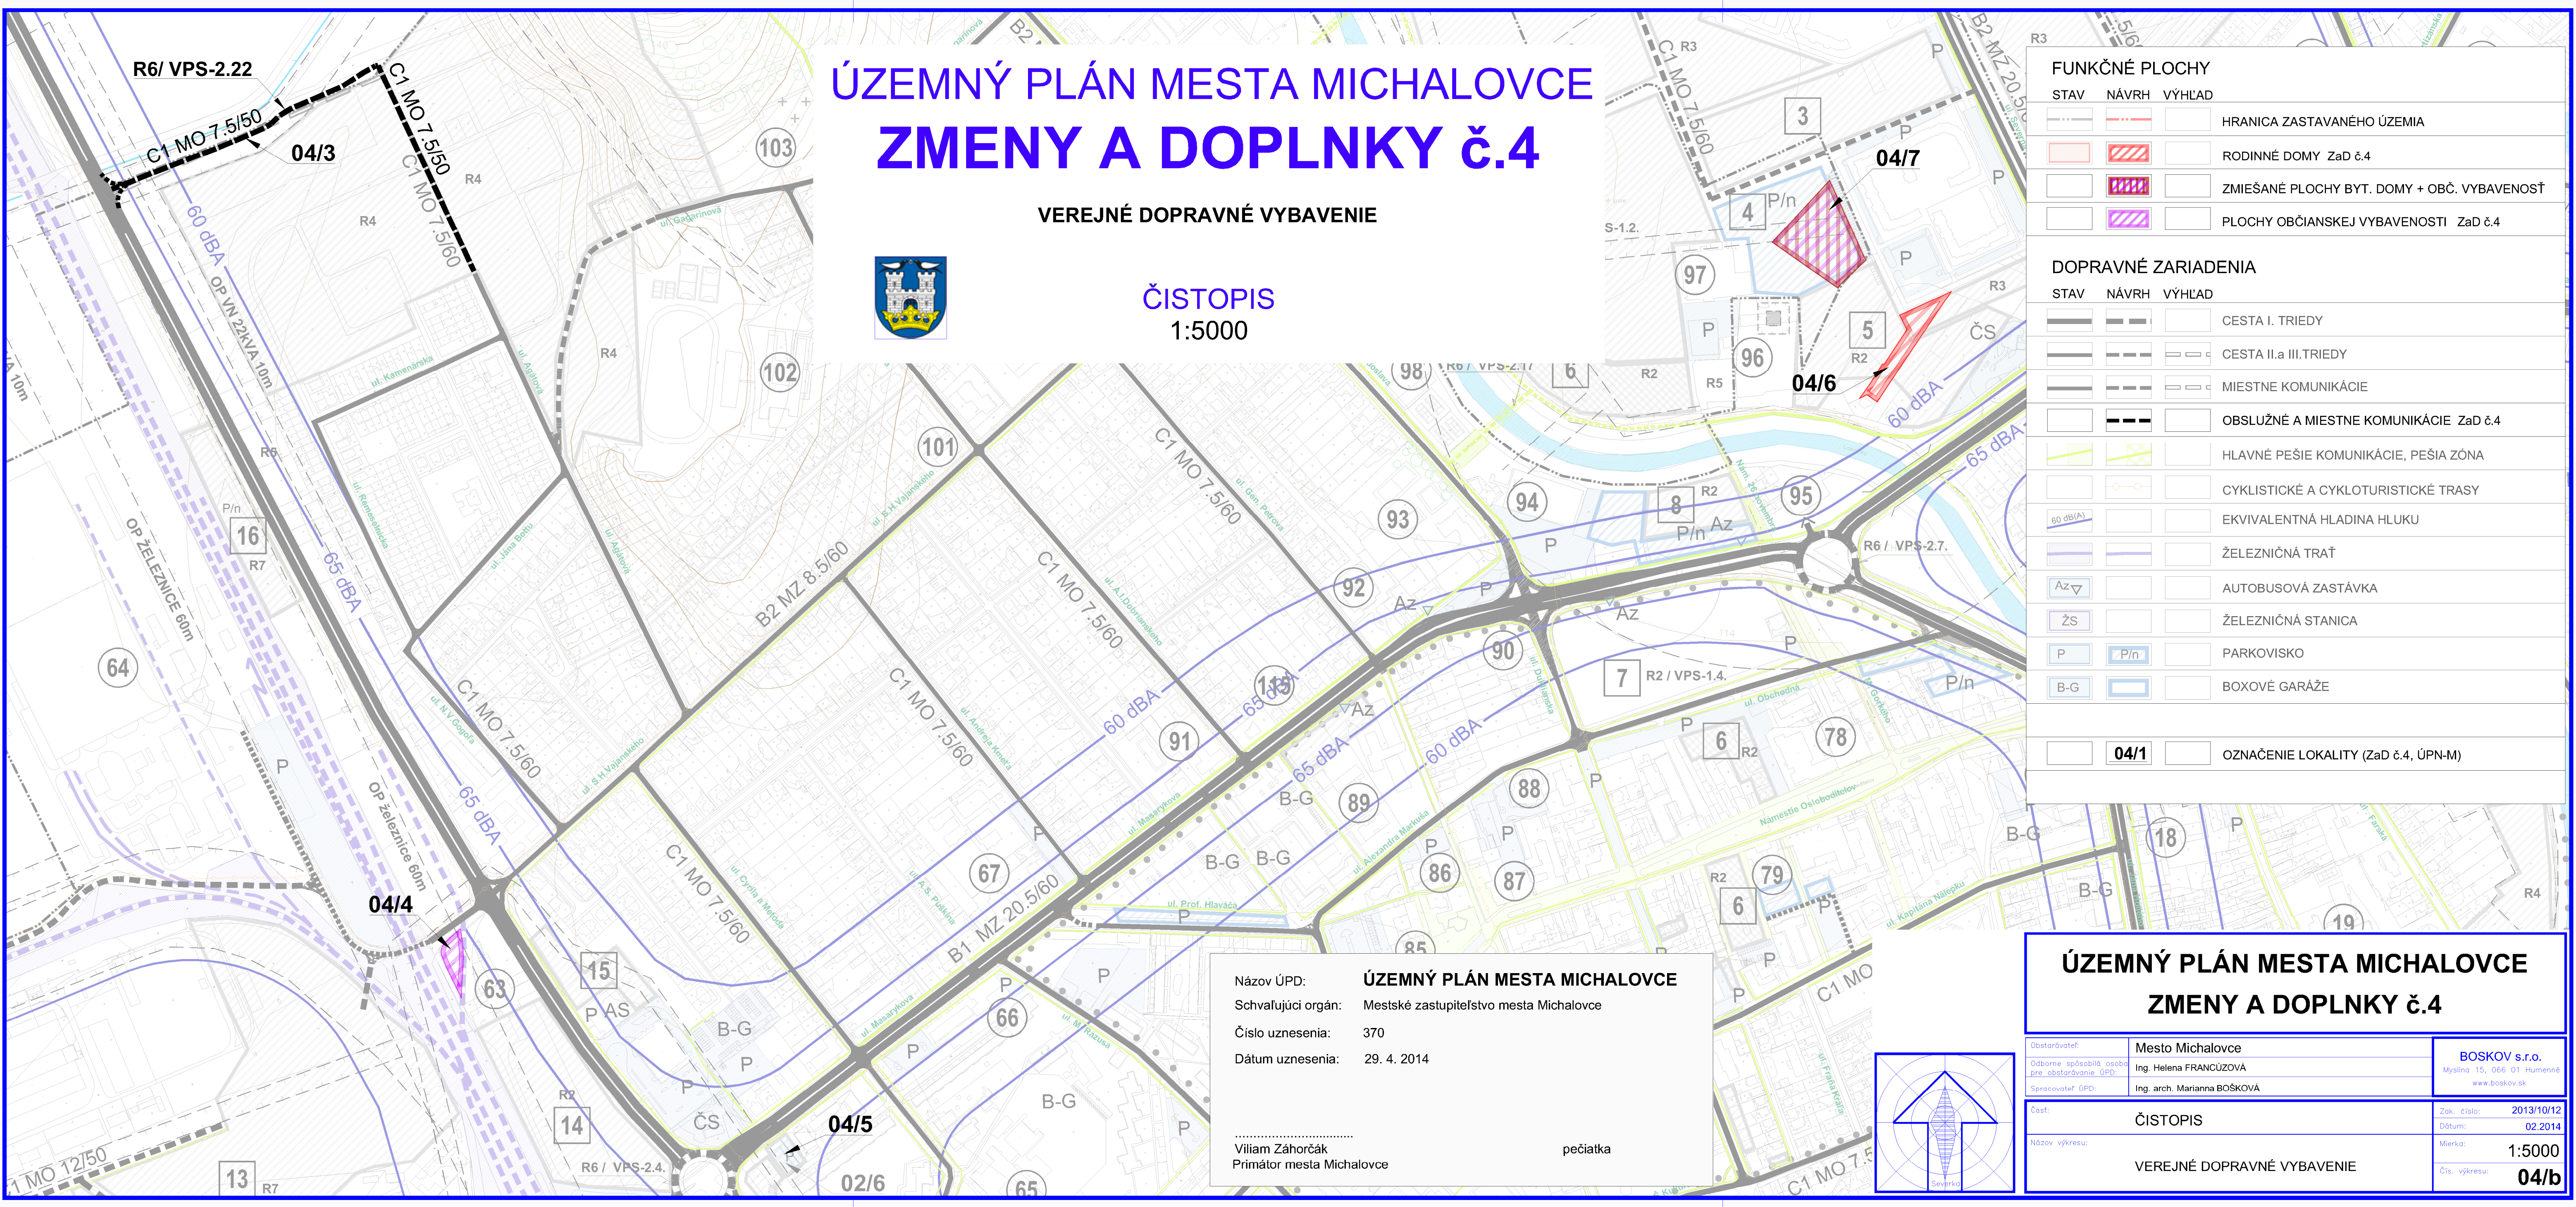

FUNKČNÉ PLOCHY			
STAV	NÁVRH	VÝHLAD	
			HRANICA ZASTAVANÉHO ÚZEMIA
			RODINNÉ DOMY ZaD č.4
			ZMIEŠANÉ PLOCHY BYT. DOMY + OBČ. VYBAVENOSŤ
			PLOCHY OBČIANSKEJ VYBAVENOSTI ZaD č.4

DOPRAVNÉ ZARIADENIA			
STAV	NÁVRH	VÝHLAD	
			CESTA I. TRIEDY
			CESTA II.a III. TRIEDY
			MIESTNE KOMUNIKÁCIE
			OBSLUŽNÉ A MIESTNE KOMUNIKÁCIE ZaD č.4
			HLAVNÉ PEŠIE KOMUNIKÁCIE, PEŠIA ZÓNA
			CYKLISTICKÉ A CYKLOTURISTICKÉ TRASY
			EKVIVALENTNÁ HLADINA HLUKU
			ŽELEZNIČNÁ TRÁŤ
			AUTOBUSOVÁ ZASTÁVKA
			ŽELEZNIČNÁ STANICA
			PARKOVISKO
			BOXOVÉ GARÁŽE

	04/1		OZNAČENIE LOKALITY (ZaD č.4, ÚPN-M)
--	-------------	--	-------------------------------------

ÚZEMNÝ PLÁN MESTA MICHALOVCE ZMENY A DOPLNKY č.4		
Obstarávateľ:	Mesto Michalovce	BOSKOV s.r.o.
Odborne spôsobilá osoba pre obstarávanie ÚPD:	Ing. Helena FRANCUZOVA	Myslná 15, 065 01 Humenné www.boskov.sk
Spracovateľ ÚPD:	Ing. arch. Marianna BOŠKOVA	
Časť:	ČISTOPIS	Zak. číslo: 2013/10/12 Dátum: 02.2014
Názov výkresu:	VEREJNÉ DOPRAVNÉ VYBAVENIE	Mierka: 1:5000 Čís. výkresu: 04/b

Názov ÚPD: **ÚZEMNÝ PLÁN MESTA MICHALOVCE**
Schvaľujúci orgán: Mestské zastupiteľstvo mesta Michalovce
Číslo uznesenia: 370
Dátum uznesenia: 29. 4. 2014

.....
Viliam Záhorčák
Prímátor mesta Michalovce

pečiatka