


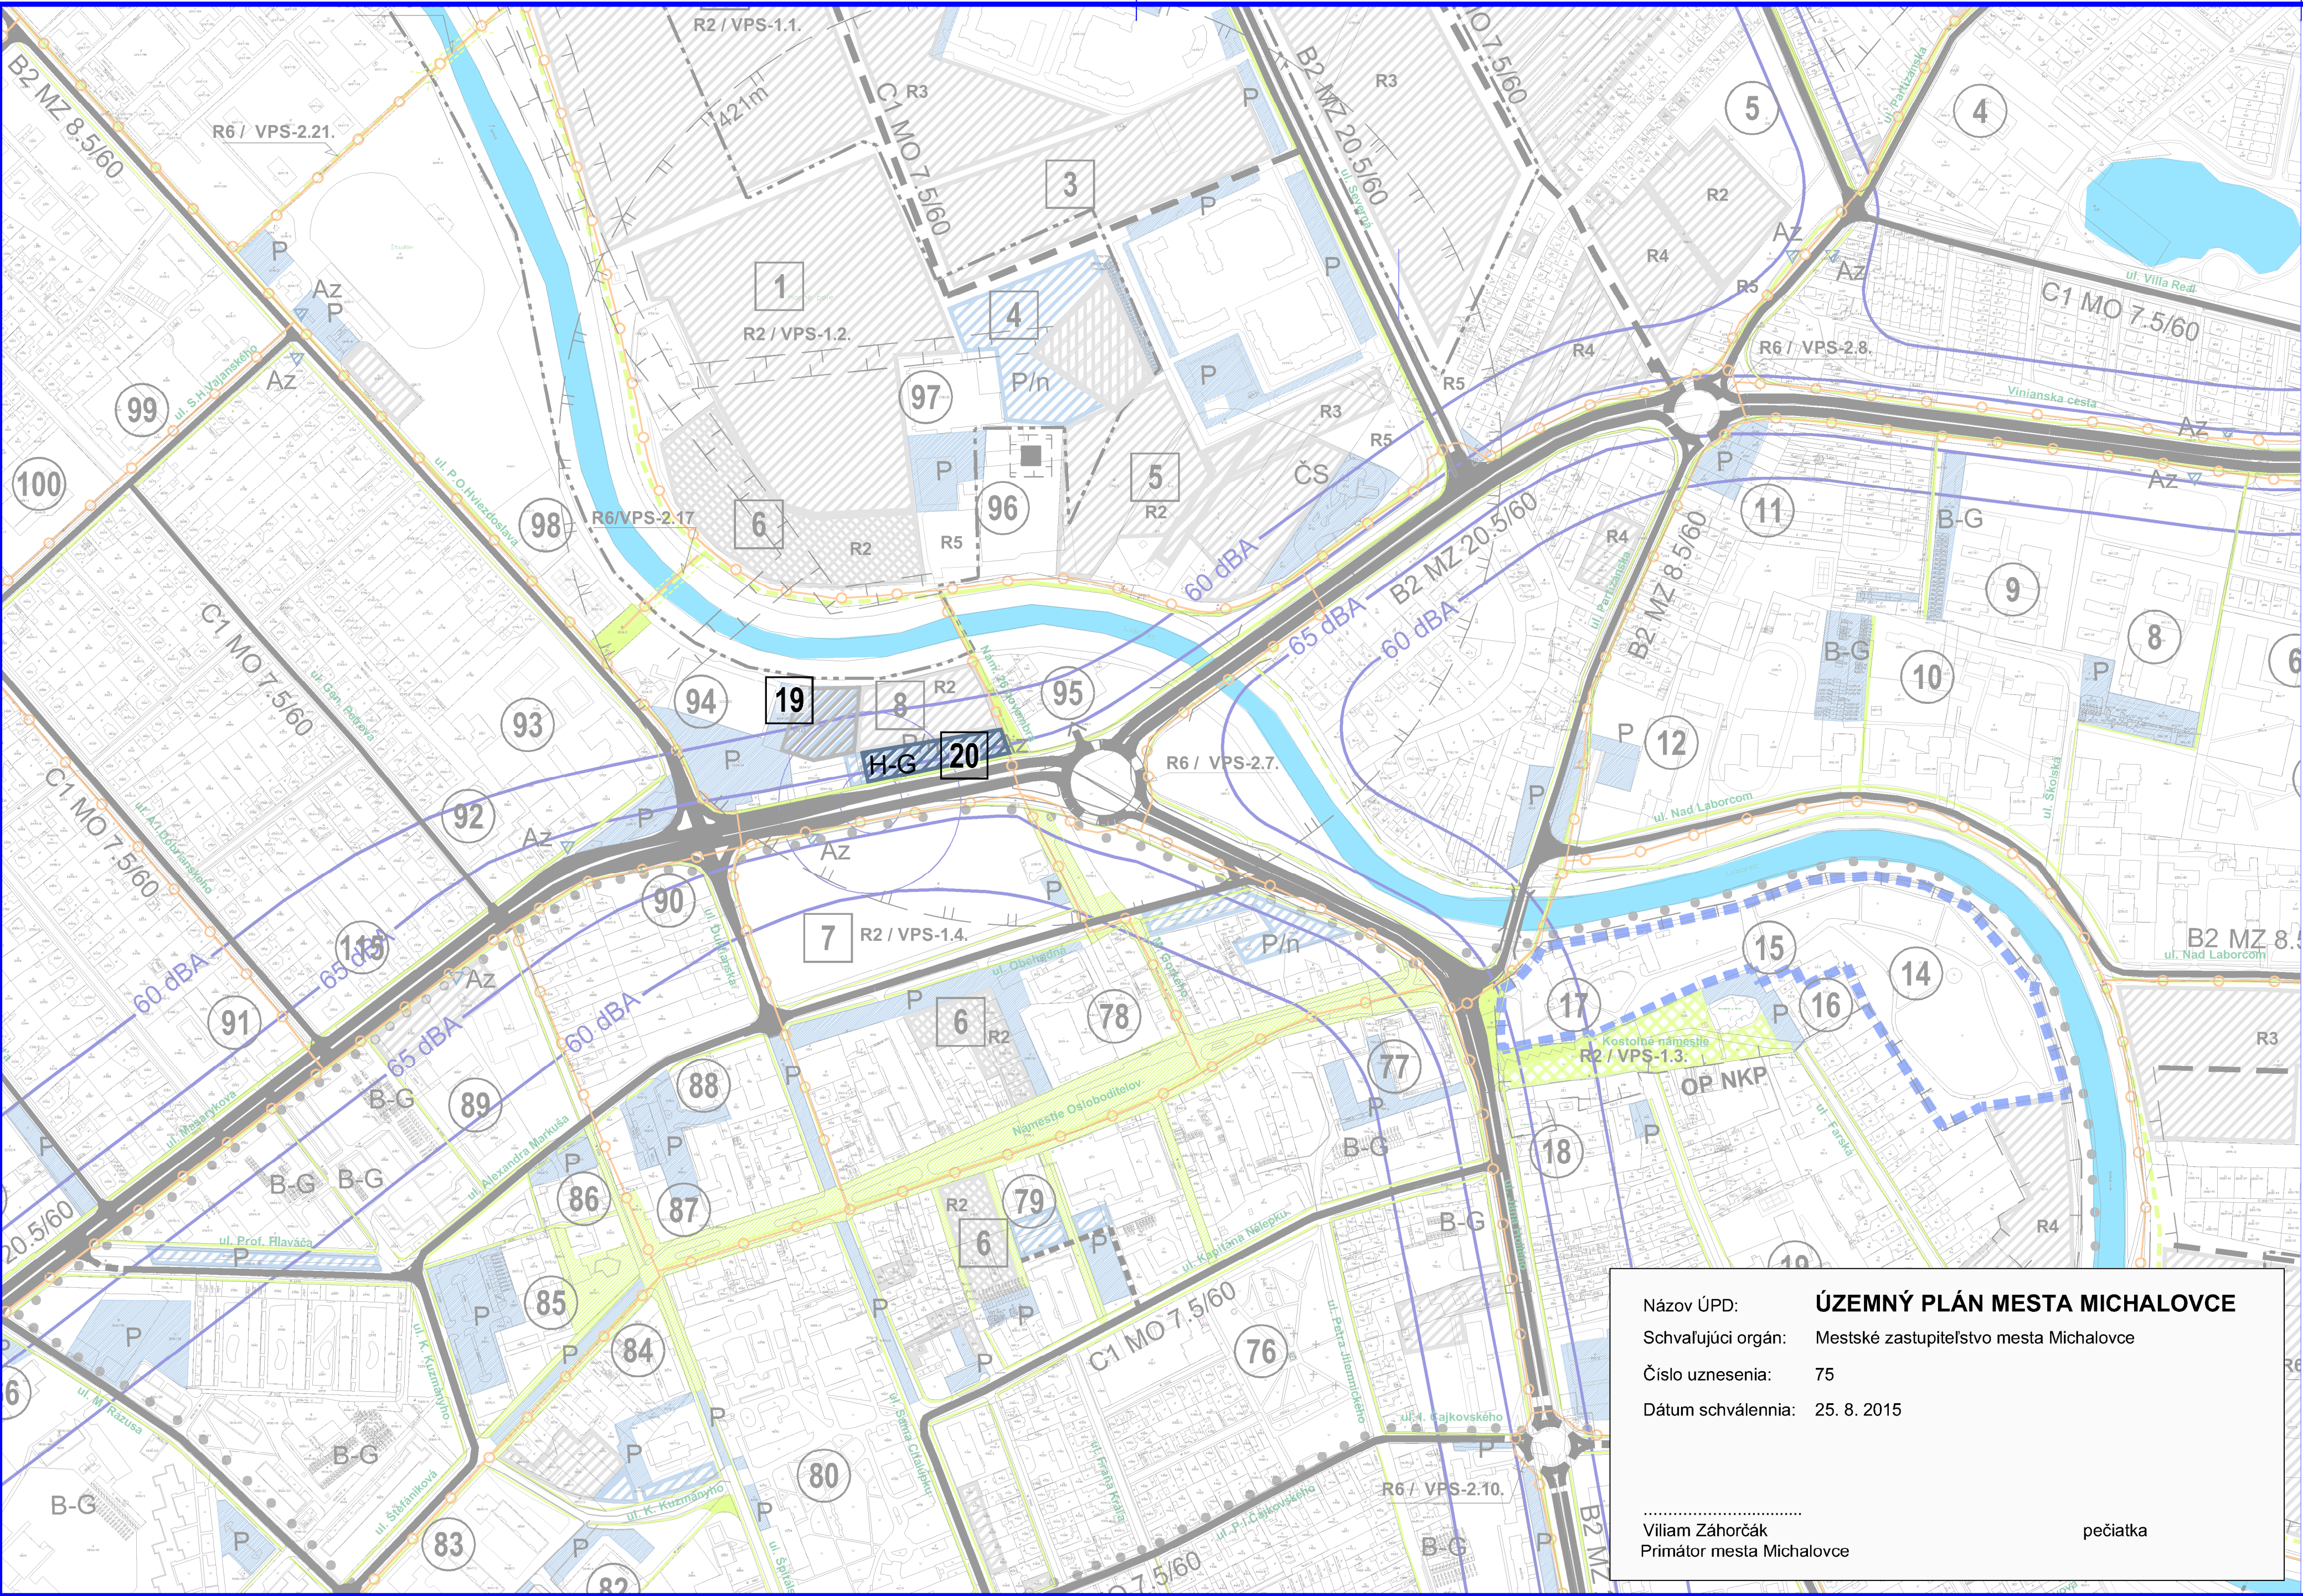

ÚZEMNÝ PLÁN MESTA MICHALOVCE ZMENY A DOPLNKY č.5

VEREJNÉ DOPRAVNÉ VYBAVENIE



ČISTOPIS
1:5000

FUNKCIA NAVRHOVANÝCH OBJEKTOV

- 19 PRÍSTAVBA OC ZEMPLÍN
- 20 PARKOVACÍ DOM


STAV	NAVRH	LEGENDA
		HRANICA ZASTAVANÉHO ÚZEMIA
		OCHRANNÉ PÁSMO VŠETKÝCH DRUHOV
		PLOCHY BÝVANIA A OBČIANSKEJ VYBAVENOSTI
		PLOCHY OBČIANSKEJ VYBAVENOSTI ZaD č.5
		POLYFUNKČNÉ PLOCHY
		PARKOVACIE A ODSŤAVNÉ PLOCHY
		HROMADNÉ GARÁŽE ZaD č.5
		BOXOVÉ GARÁŽE
		HROMADNÉ GARÁŽE
		AUTOBUSOVÁ ZASTÁVKA
		EKVIVALENTNÁ HLADINA HLUKU
		PEŠIE KOMUNIKÁCIE A PRIESTRANSTVÁ
		CYKLISTICKÉ A CYKLOTURISTICKÉ TRASY
		PORADOVÉ ČÍSLO OBJEKTU
		OZNAČENIE VEREJNOPROSPEŠNEJ STAVBY
		KOMUNIKÁCIE I. a II. TRIEDY
		OBSLUŽNÉ A MIESTNE KOMUNIKÁCIE

Názov ÚPD: ÚZEMNÝ PLÁN MESTA MICHALOVCE
Schvaľujúci orgán: Mestské zastupiteľstvo mesta Michalovce
Číslo uznesenia: 75
Dátum schválenia: 25. 8. 2015

Viliam Záhorčák
Primátor mesta Michalovce

pečiatka

ÚZEMNÝ PLÁN MESTA MICHALOVCE ZMENY A DOPLNKY č.5

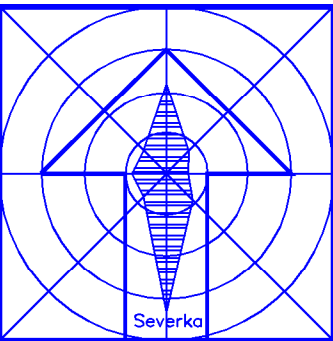

Obstarávateľ:	Mesto Michalovce	ArchAtelier Michalovce, Kpt. Nálepu č.20, www.boskov.sk
Odborne spôsobilá osoba pre obstarávanie ÚPD:	Ing. Helena FRANCUZOVA	
Spracovateľ ÚPD:	Ing. arch. Marianna BOŠKOVA	
Časť:	ČISTOPIS	Zak. číslo: 101-2015/05/073, Dátum: 07.2015
Názov výkresu:	VEREJNÉ DOPRAVNÉ VYBAVENIE	Mierka: 1:5000 Čís. výkresu: 04