

▼

2

o

50

↑


1
2
84

Doplnenie 1 signálnej skupiny ZV/Š55, zrušenie dopravnej signálnej skupiny D7

Obnovenie dopytového chodeckého priechodu CH21

Odpojenie dvoch detektorových slučiek, realizácia je

Odpojenie dvoch detektorových slučiek, realizácia jednej novej, kontrola funkčnosti D1, D41

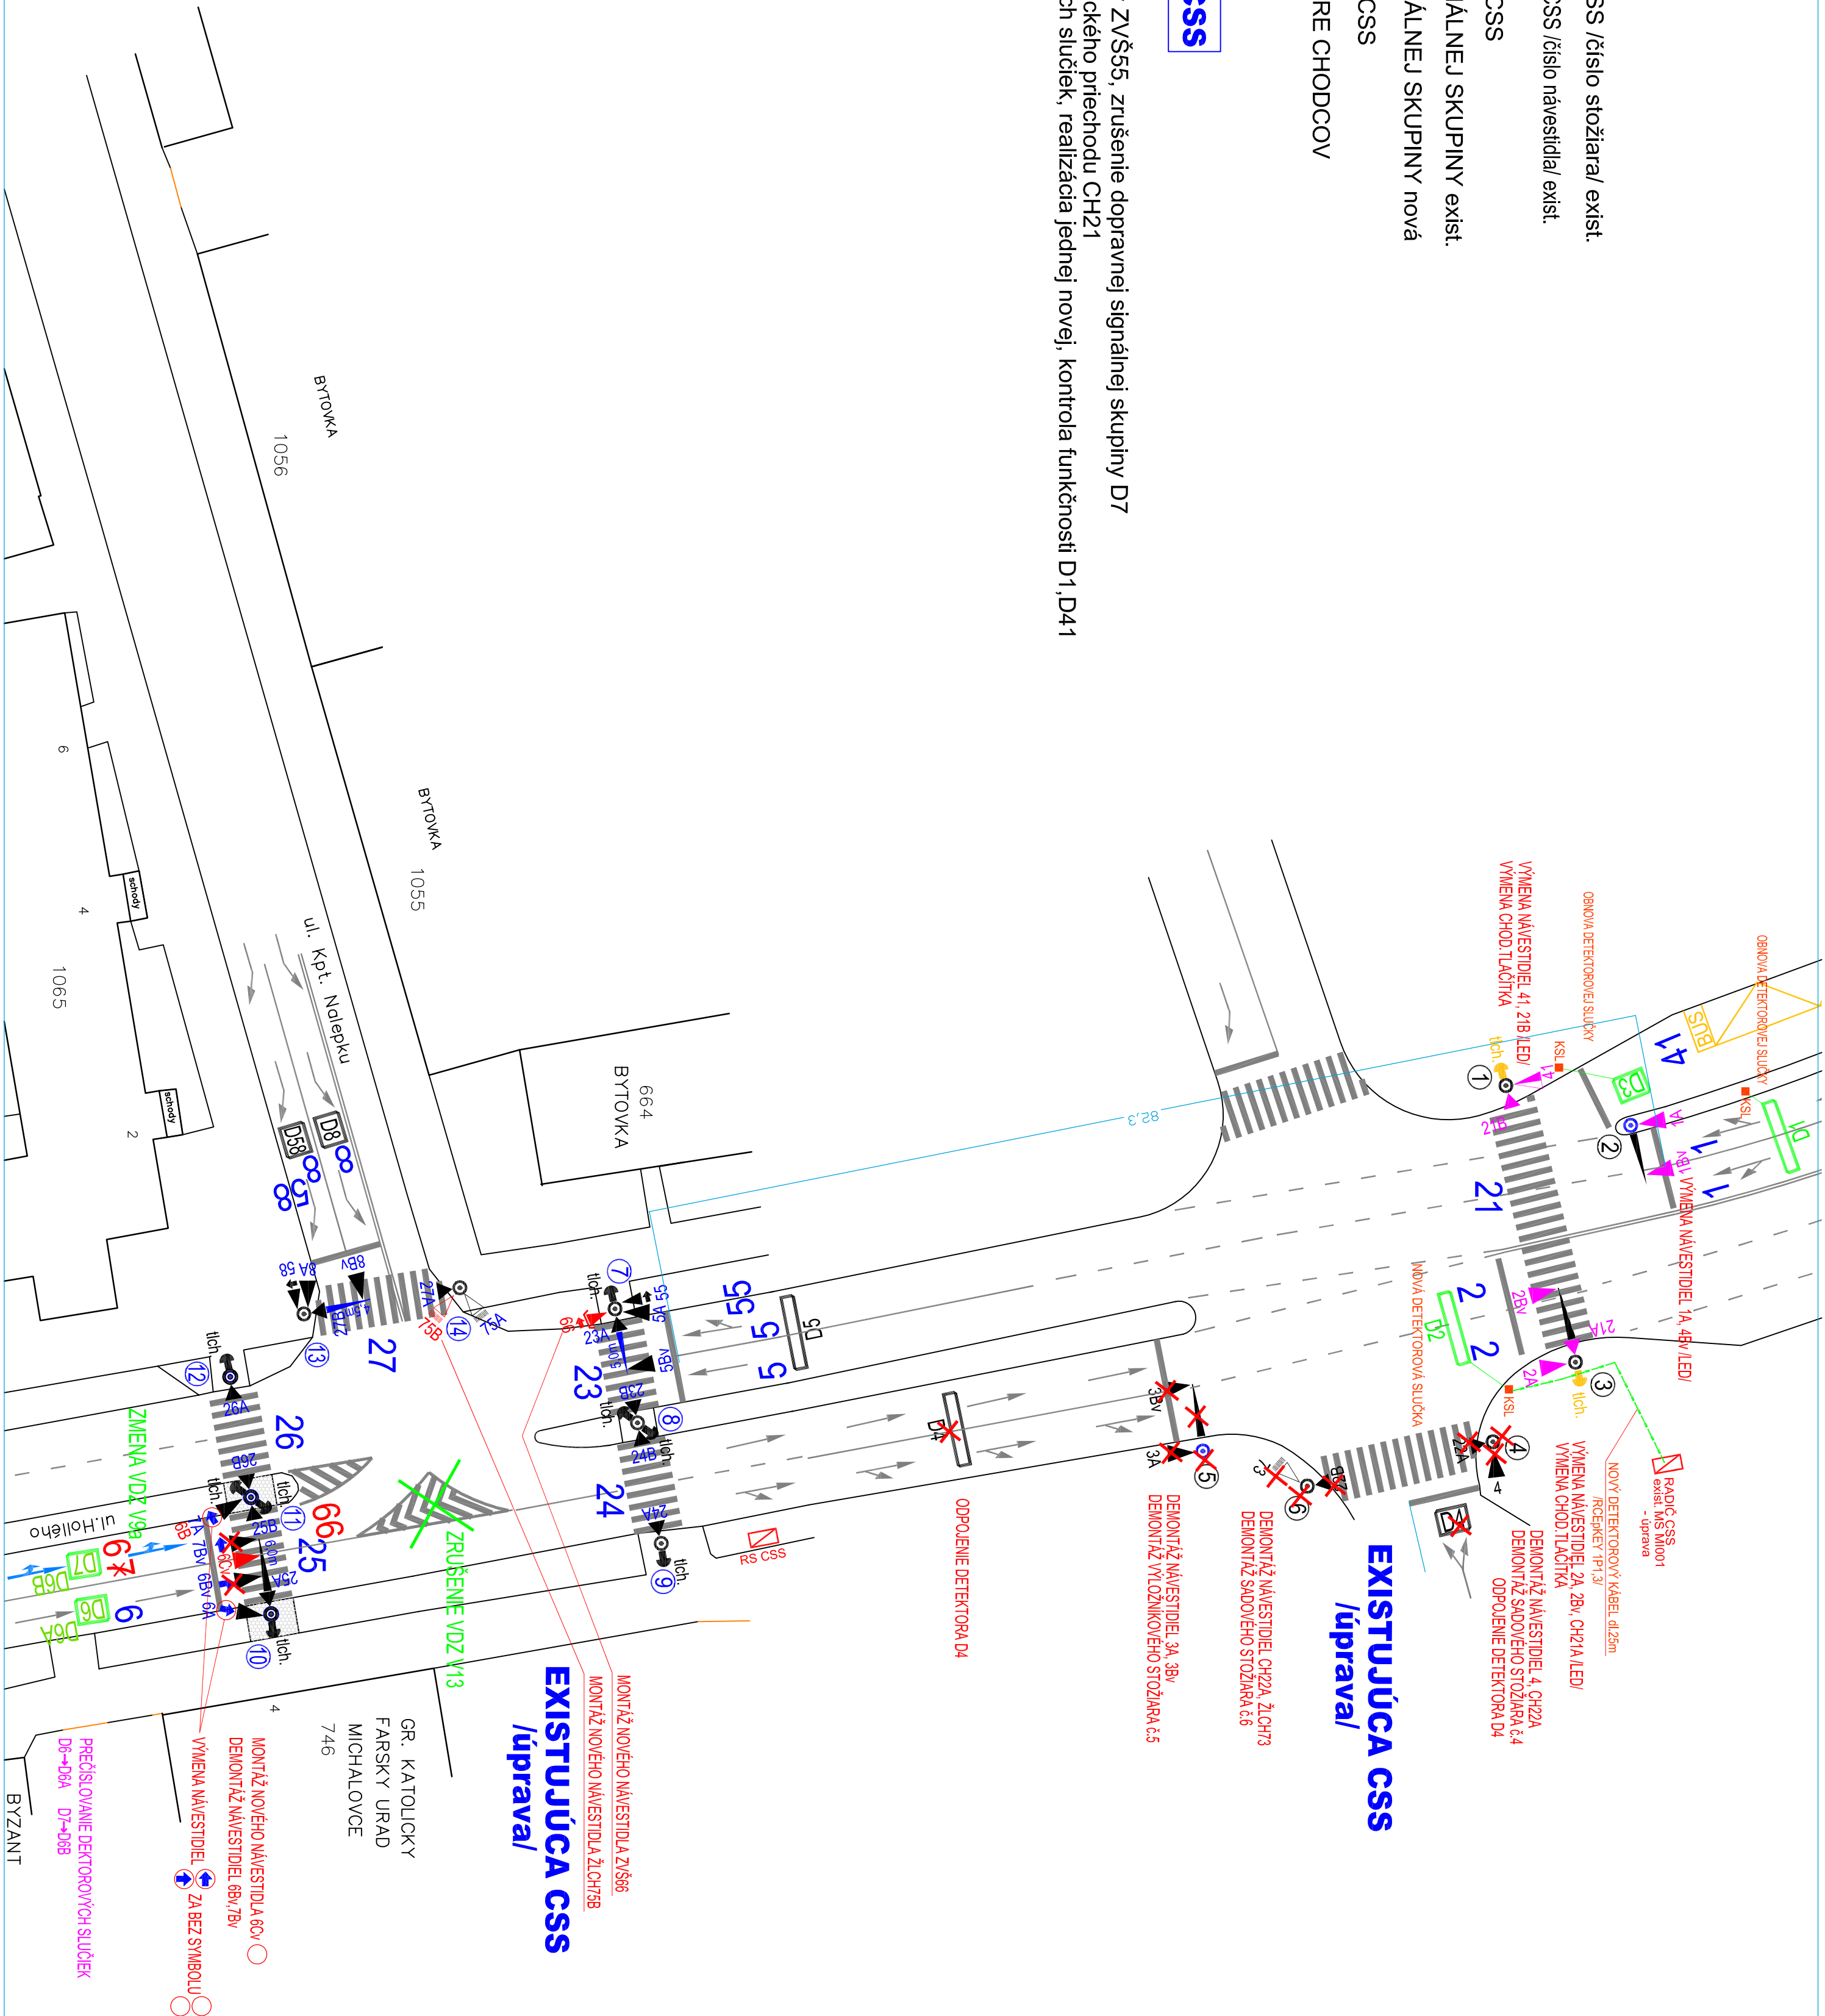

Navrhovaná úprava existujúcej svetelne riadenej stykovej križovatky tvaru T ulíc Hollého

- kpt. Nálepku v Michalovciach - zmena radenia na Hollého od Užhorodskej - pravý

priamo, ľavý pruh združený rovno+viavo, úprava radiča CSS križovatky Hollého

-Kostolné námestie, kde sa definitívne ruší výjazd z Kostolného námestia, ostáva

priechod pre peších cez Hollého ulicu.

Úprava radice MS MI 001 - počet signálních skupin 16, z toho pět dopravných, šes

chodeckých (nät na donvt) dve zelené doplnkové šínky vnravo (ZDŠ) jeden sionál nre

opustenie krížovatk (zelená vprázdňovacia šípka vľavo), jedna signálna skupina MHD,

jeden žltý blikáč ŽLCH.

Pre vlastné riadenie CSS sú použité dopravné návěstidla - na výložníky typů

ZDŠ, ZVŠ a žlté bilkače ŽLCH sú rozmery 1x210.
300-210-210, na stoziarne typu 3x210. Chodecké navrhnutia sú typu 2x210, zelené sipky

V pôvodne riadenej križoviatke Hollého - Kostolné námestie /dočasne vypnutá/ sa obnoví riadenie dopravného priechodu pre peších cez komunikáciu Hollého /CH21/.

Dopravné záväzky trojčlánkové čiastočne kolízne riadenie bude realizované na základe


požadaviek automobilovej a pešej dopravy, pričom základná fáza je obojsmerne pre

požiada viak od ostatnej dopravy trvalo.

Ostatné fázy budú s definovaním preferencie jednotlivých vstupov do oboch krízových átek a zadanim minimálnych a maximálnych dób trvania jednotlivých fáz pri trvalom zaťažení meraných vstupov do krízových átek.

Pre meranie intenzít a dopytov dopravy je zriadených osem indukčných detektorov IAD,

uložených vo vozovke v jednotlivých jazdových prúdoch. Na prechode CH21 cez komunikáciu Hollého sa osadia dve nové chodecké dopytové tlačítka so slepeckým

 PT-INŽIERING KOŠICE Doprajane inžinierstvo a projektovanie www.ptinzhiering.sk adresa: HAVRILC. UL. 004, 23. KOŠICE II +421 96 035 003 +421 96 035 003 e-mail: info@ptinzhiering.sk			
Zodpovedný projektant PT INŽINIERING KOŠICE	Projektant projekcie ING. PAVEL TITL	Vypracoval ING. PAVEL TITL	Kontroloval
INVESTOR MESTO MICHALOVCE			
Miesto a názov stavby CESTNÁ SVETELNÁ SIGNALIZÁCIA MICHALOVCE KRIZOVATKA HOLEHO - KPT NÁLEPKU			
OBSAH VÝKRESU SITUÁCIA CSS	DATUM 10/2016		
	STUPEŇ PD FORMÁT MIERKA	Jednotlivý projekt 3004 1:500	ČÍSLO VÝKRESU 01 ČÍSLO PÁRE

PT-INŽINIERING KOŠICE Doprajane inžinierstvo a projektovanie www.ptinzhiniering.sk adresa: HAVRILCŇOVA 23 Košice II +421 96 935 003 +421 96 935 004 e-mail: info@ptinzhiniering.sk			
Zodpovedný projektant PT INŽINIERING KOŠICE	Projektant projekcie ING. PAVEL TITL	Vypísal ING. PAVEL TITL	Kontroloval
INVESTOR MESTO MICHALOVCE			
MESTO A NÁZOV STAVBY CESTNÁ SVETELNÁ SIGNALIZÁCIA MICHALOVCE KRIZOVATKA HOLEHO - KPT NÁLEPKU			
OBSAH VÝKRESU SITUÁCIA CSS			