


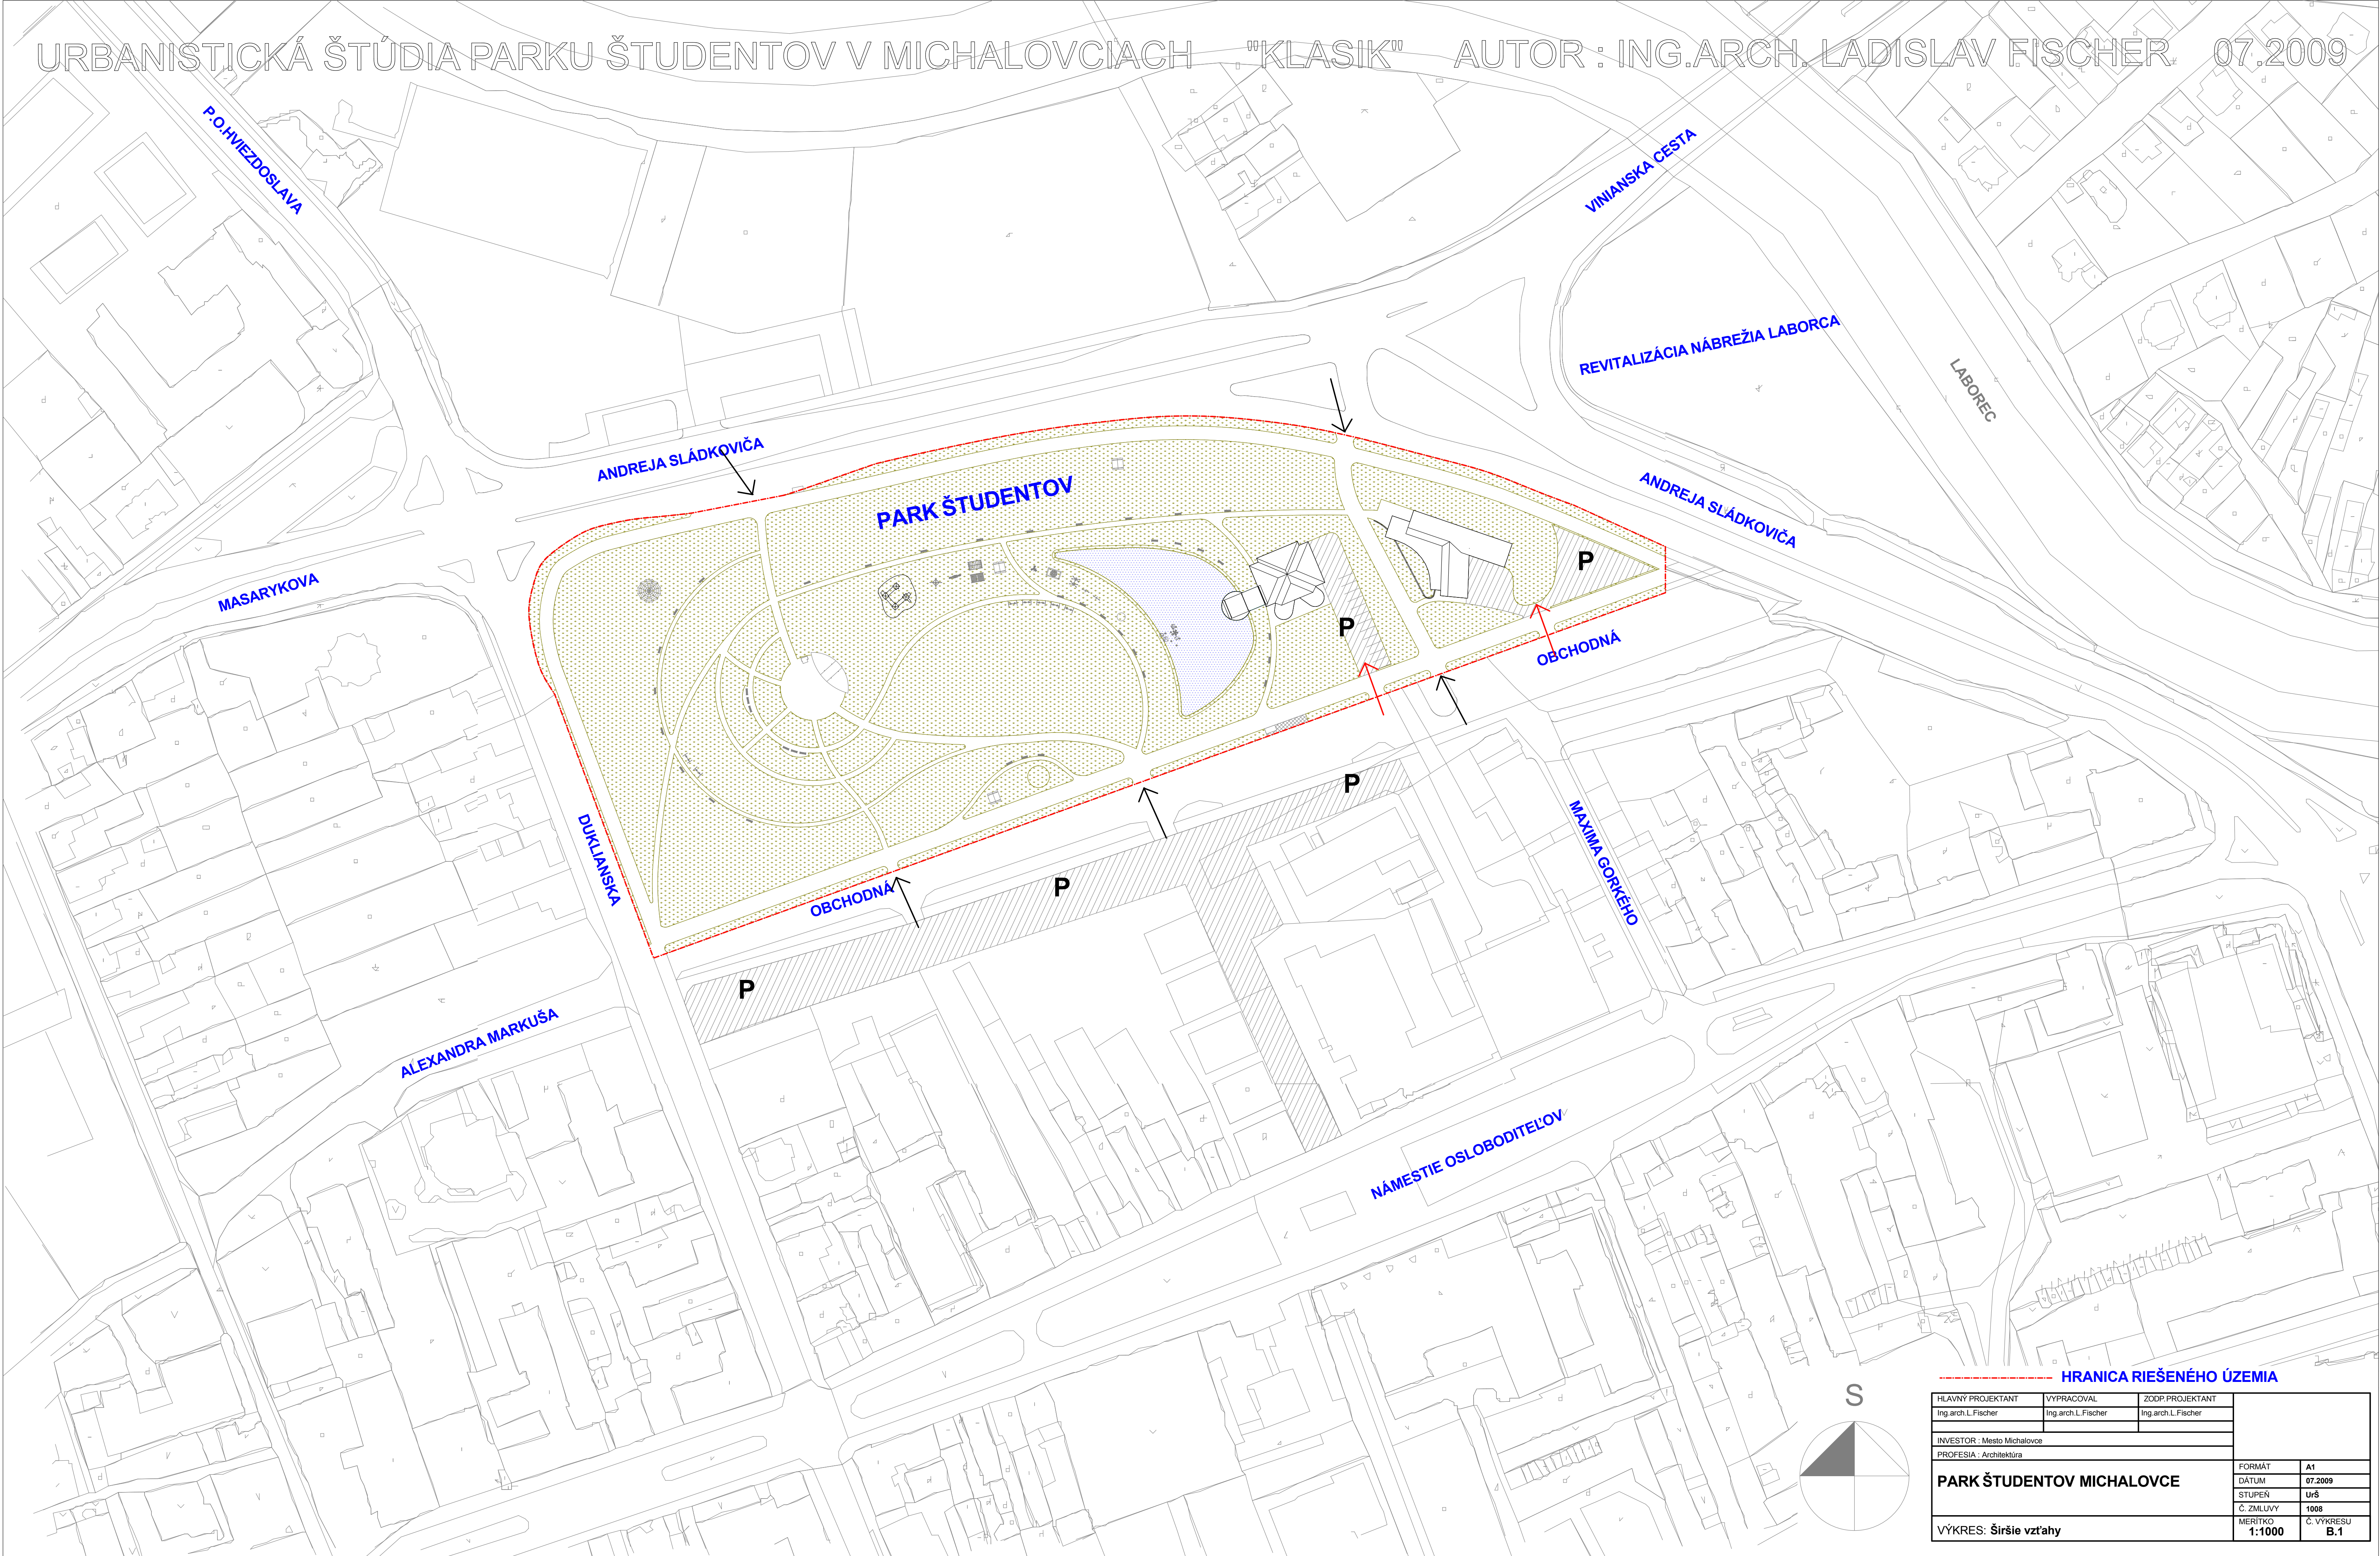

HLAVNÝ PROJEKTANT		VYPRACOVAL	ZODP. PROJEKTANT
Ing.arch.L.Fischer		Ing.arch.L.Fischer	Ing.arch.L.Fischer
INVESTOR : Mesto Michalovce			
PROFESIA : Architektúra			
PARK ŠTUDENTOV MICHALOVCE			
		FORMÁT	A1
		DÁTUM	07.2009
		STUPEN	Urš
		Č. ZMLUVY	1008
VÝKRES: Širšie vzťahy		MERITKO 1:1000	Č. VÝKRESU B.1